




ZÁKLAD PRO OSVĚTLOVACÍ STOŽÁR

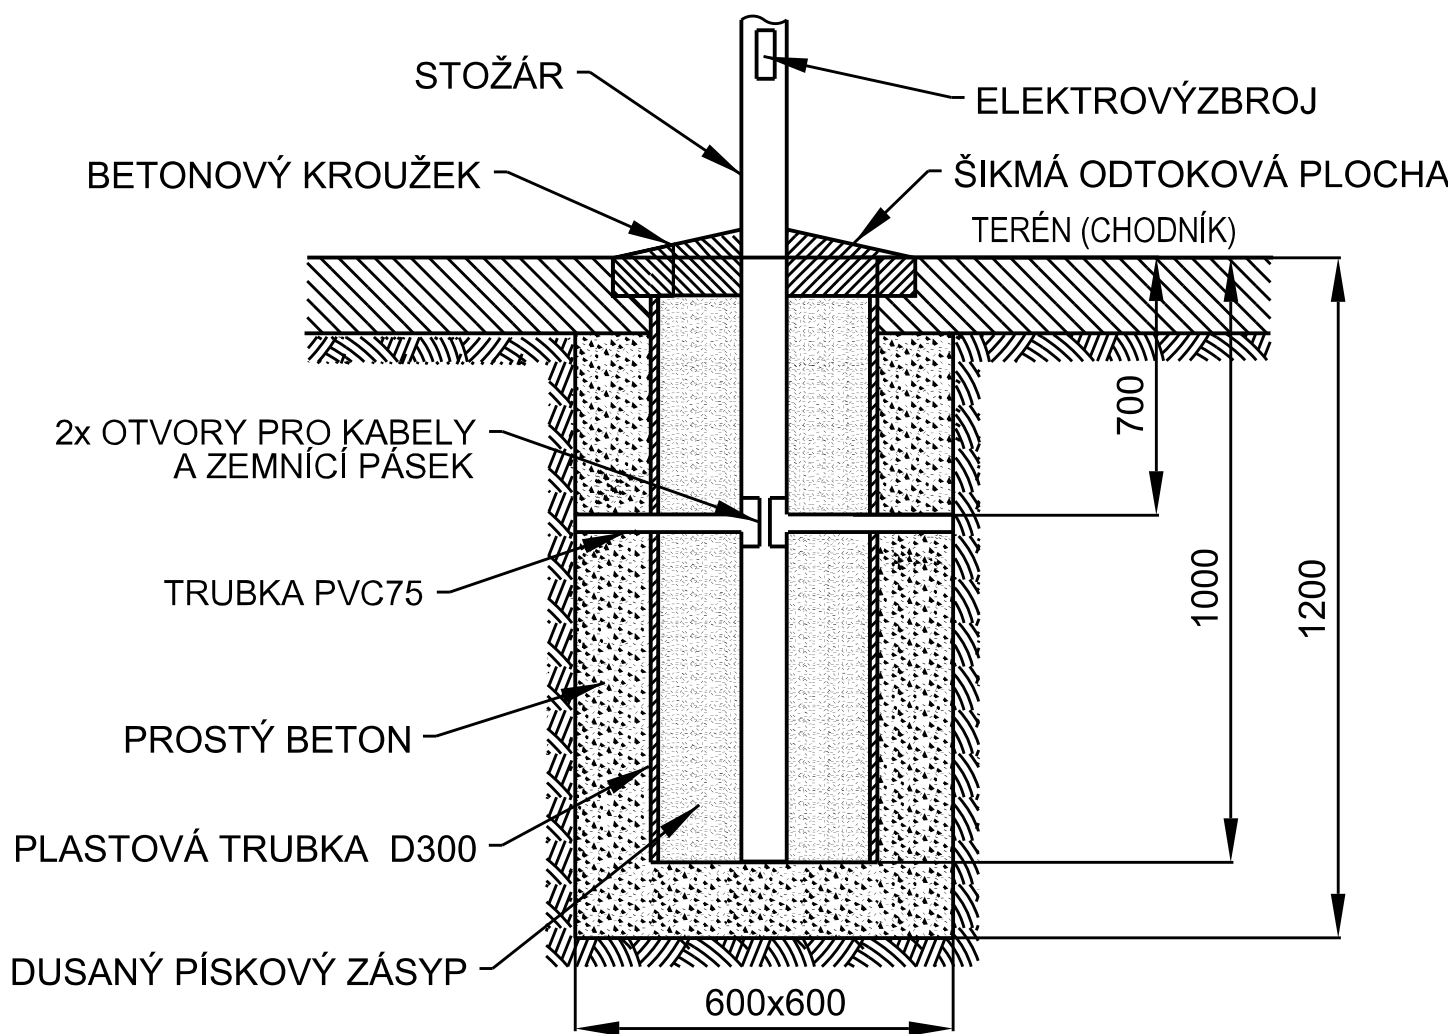



VZOROVÝ ŘEZ ULOŽENÍ KABELU VO V SAMOSTATNÉM VÝKOPU

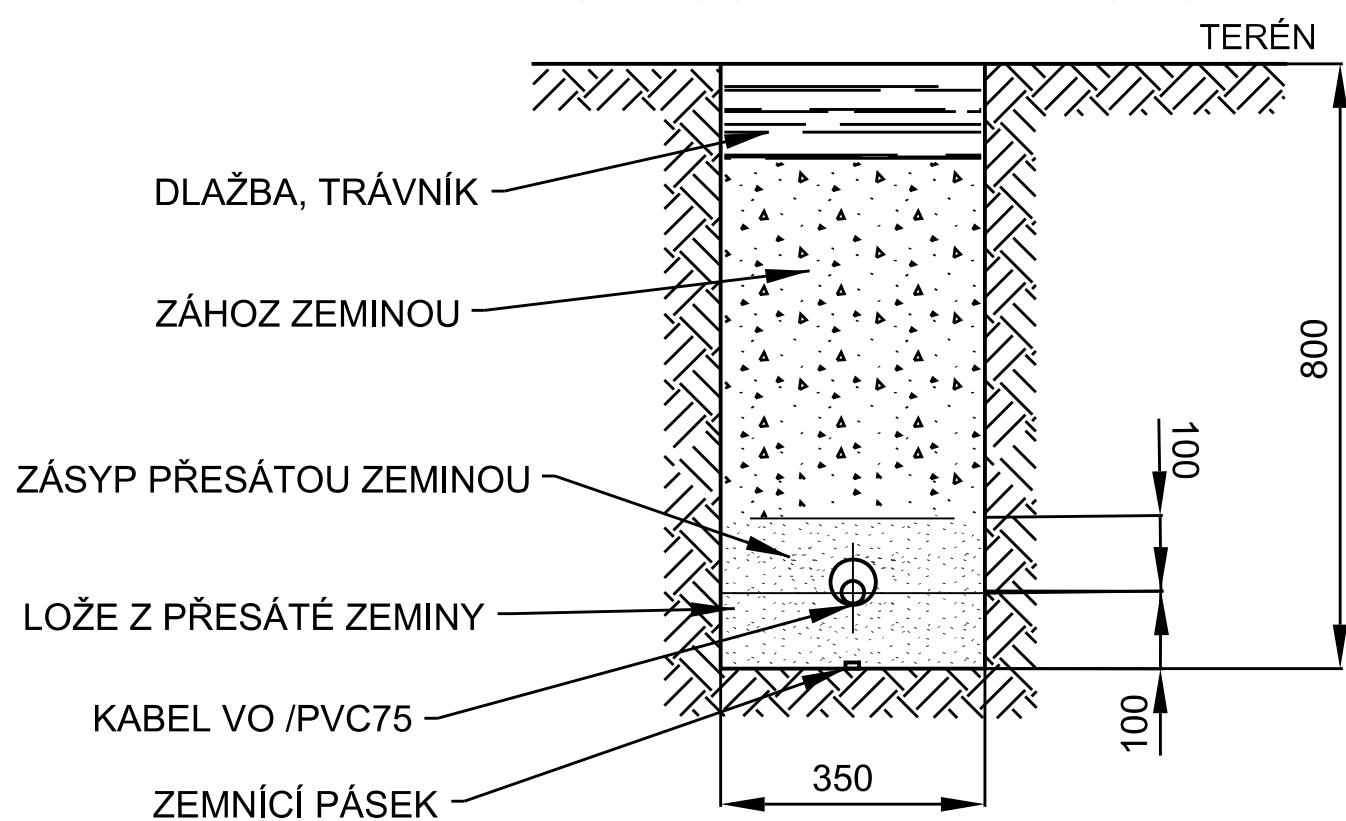

VZOROVÝ ŘEZ ULOŽENÍ KABELU VO V KOMUNIKACI

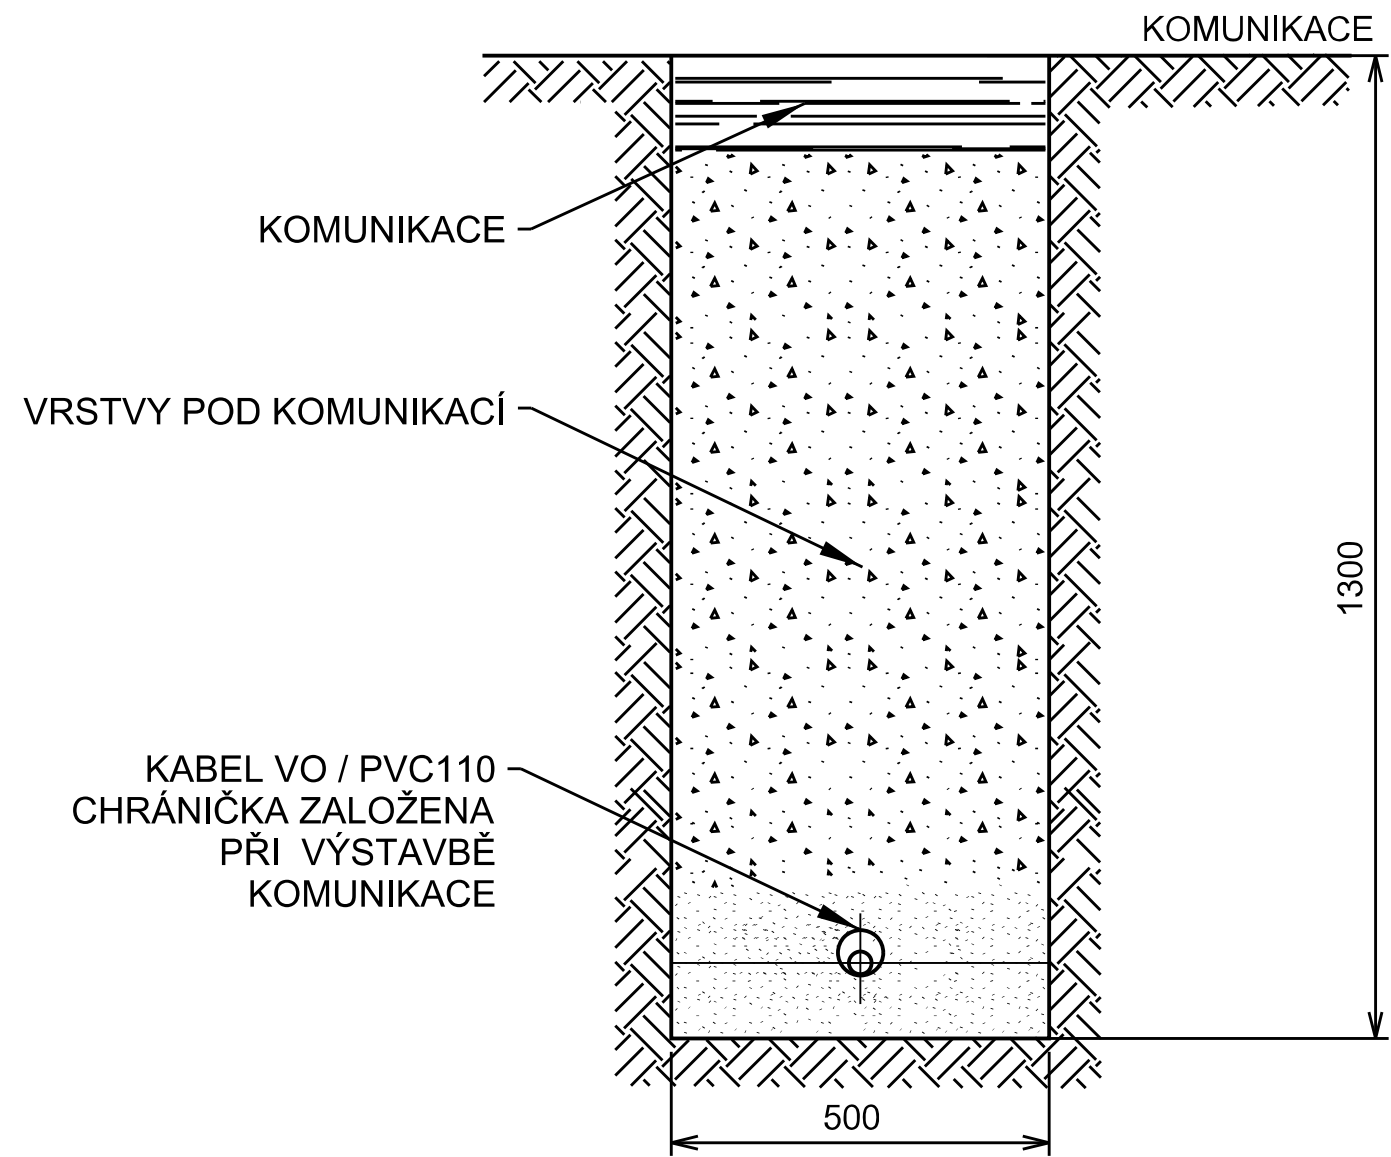

VZOROVÝ ŘEZ KŘÍŽENÍ KABELU VO S VODOVODNÍM A PLYNOVODNÍM POTRUBÍM NEBO KANALIZACÍ

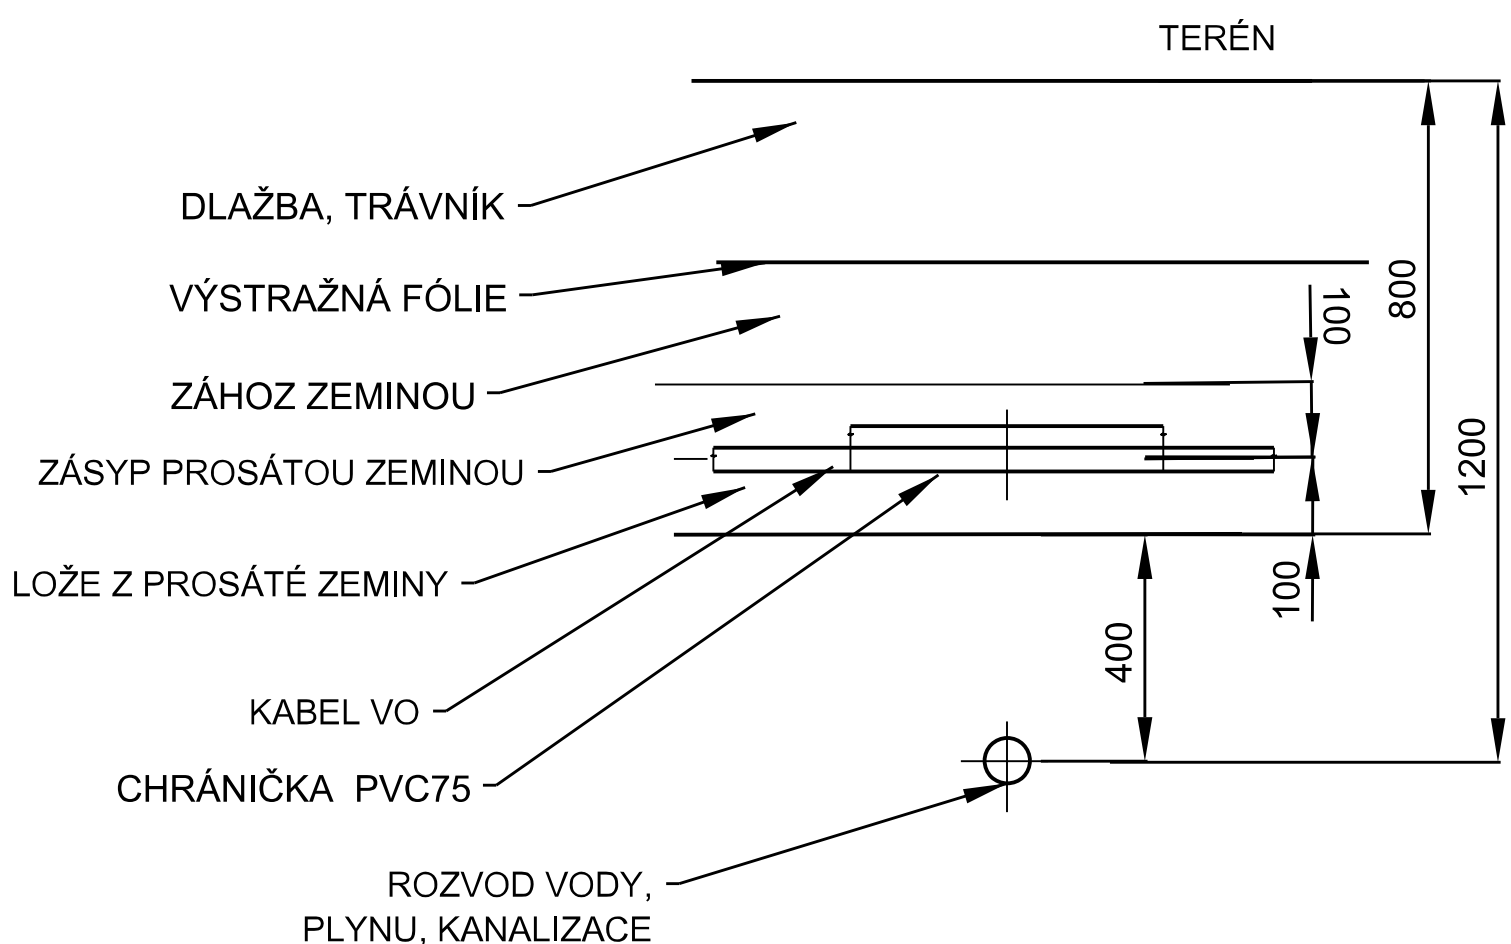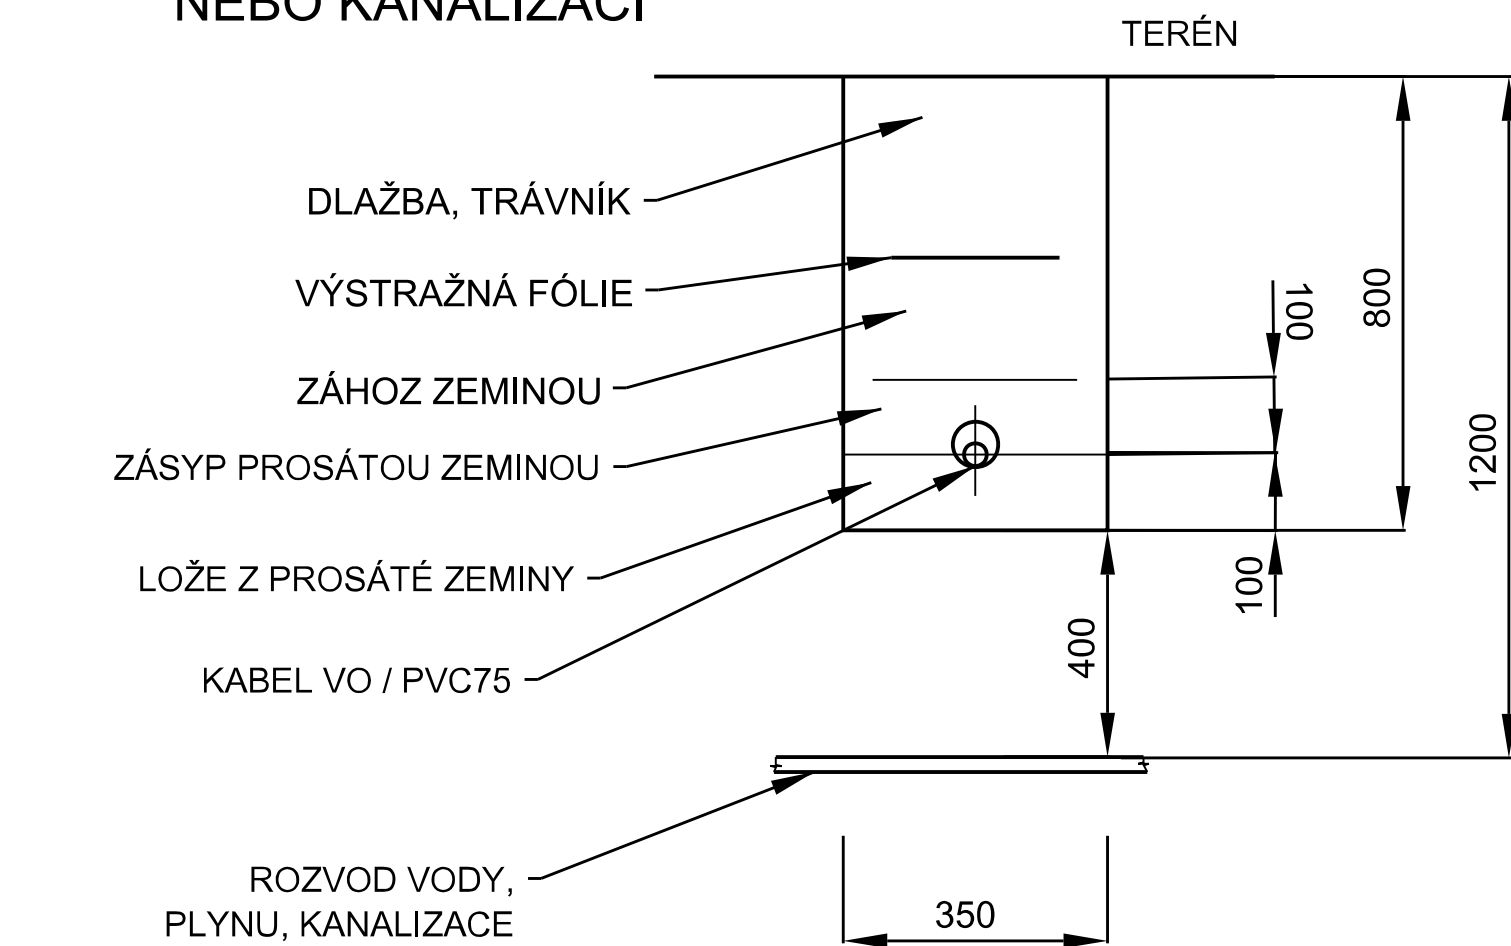

Zodp. proj.:	Ing. Zbyněk Pecina	Ing. Zbyněk Pecina
Akce :		Projektování el. zařízení Fügnerova 8, Jihlava mobil: 608 76 95 44 mail: zbyndapecina@seznam.cz
Inž. síť a komunikace pro 6RD, Jakubov		Stupeň: DSP, DPS
SO400 - Veřejné osvětlení		Datum: 07/2014
Investor: Obec Jakubov		Formát: 4xA4
Výkres :		Číslo zakázky: a082014
VZOROVÉ ŘEZY ULOŽENÍ KABELU VO, ZÁKLAD PRO OSVĚTLOVACÍ STOŽÁR		Měřitko : ----
Kopie č.:		Výkres č.: 403