


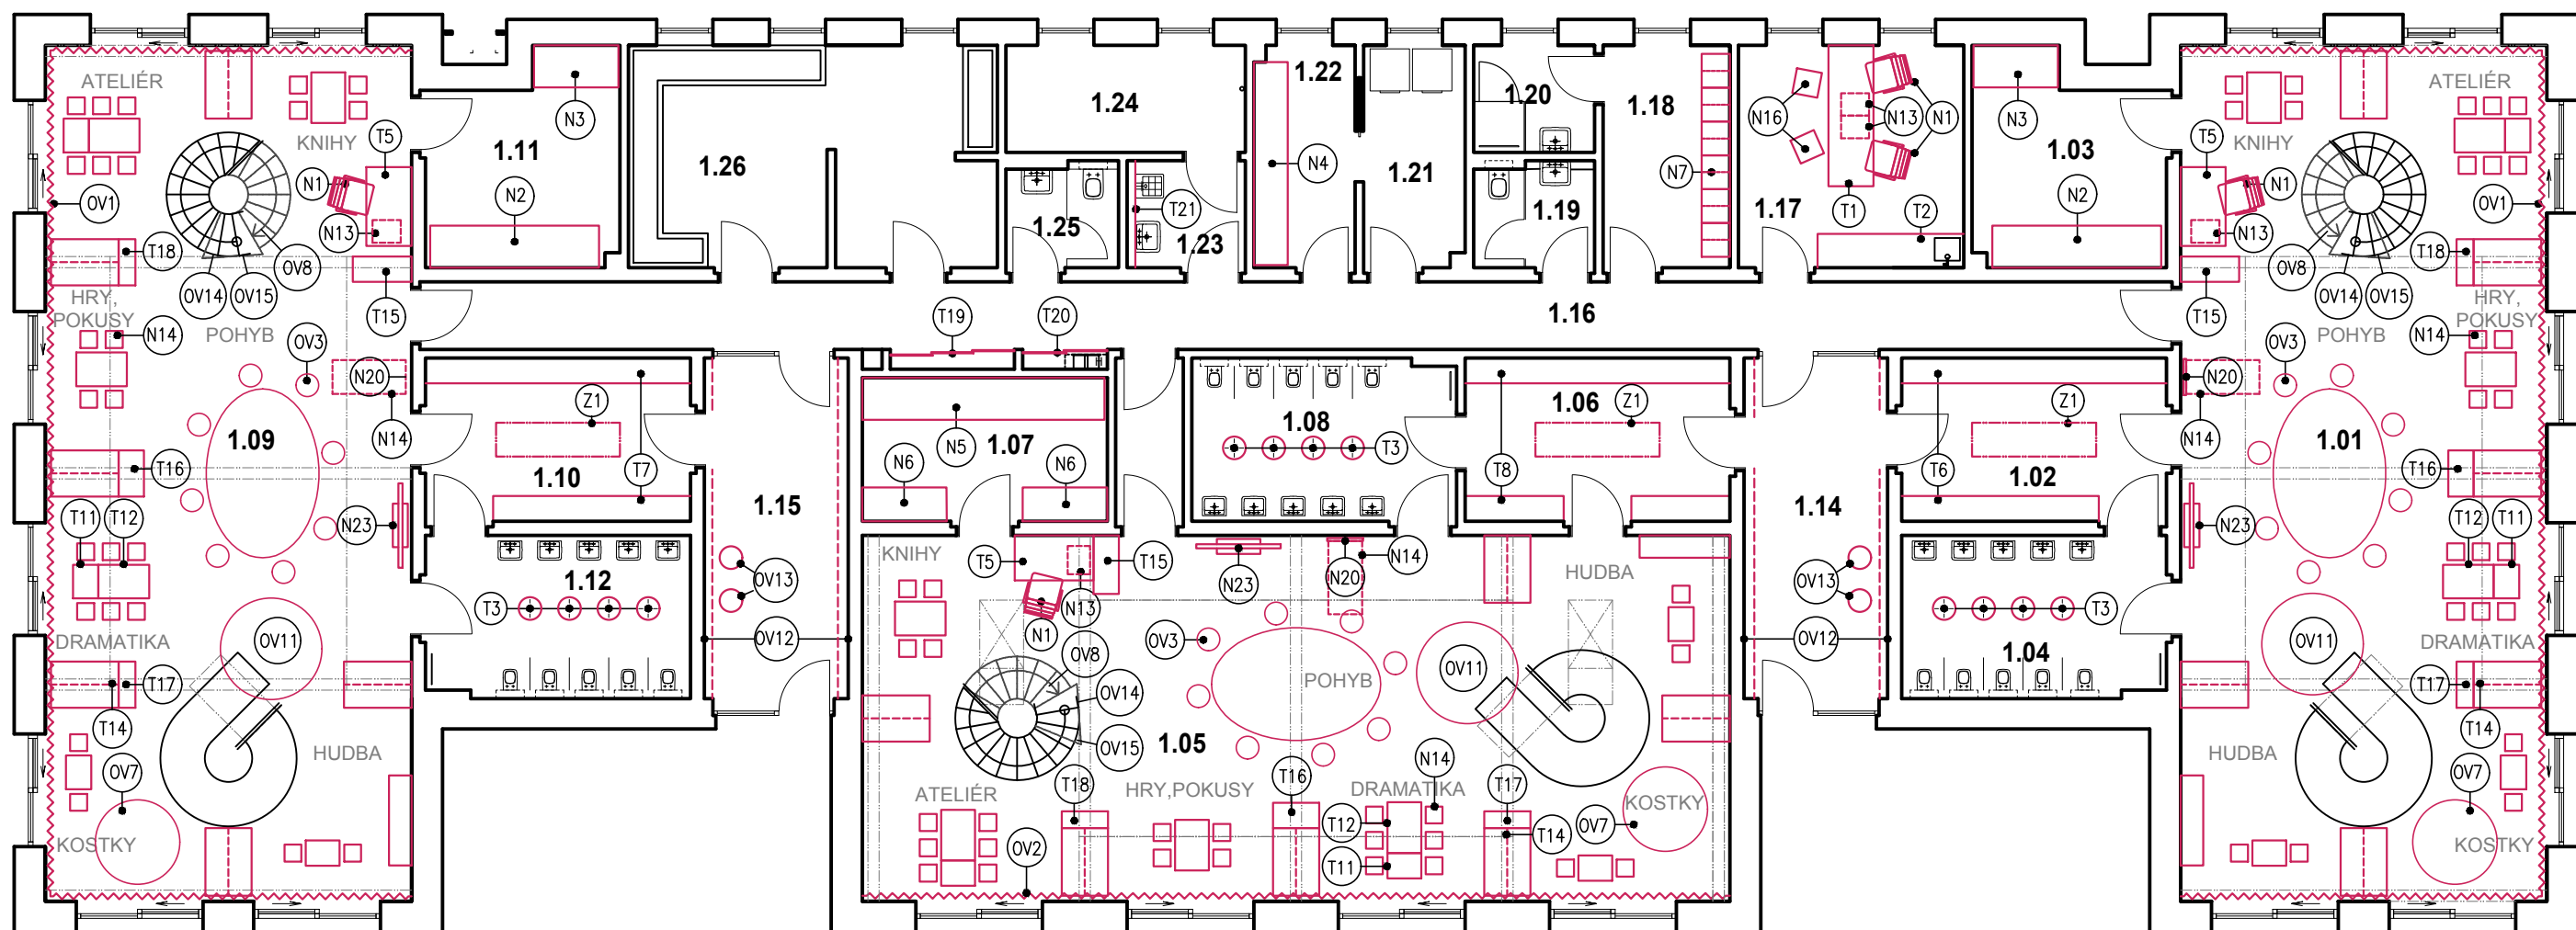

LEGENDA SYMBOLŮ

- Tx TRUHLÁŘSKÉ VÝROBKY
- Zx ZÁMEČNICKÉ VÝROBKY
- OVx OSTATNÍ VÝROBKY
- Nx TYPOVÉ VÝROBKY

INTERIER MŠ PŘEROV NAD LABEM

místo stavby: 289 16 Přerov nad Labem
 klient: Obec Přerov nad Labem

autor: Ing.arch. Markéta Jírová
 Ing.arch. Martin Štrouf
 Ing.arch. Petr Uhlíř

stupeň projektu:
 PROJEKT PRO PROVÁDĚNÍ INTERIERU
 datum: 10/2021
 měřítko:
 kótováno: mm
 formát: A3

obsah:
 PŮDORYS PŘÍZEMÍ

č.výkresu:

A.1