



MÍSTNOST 1.01, 1.09 OV1

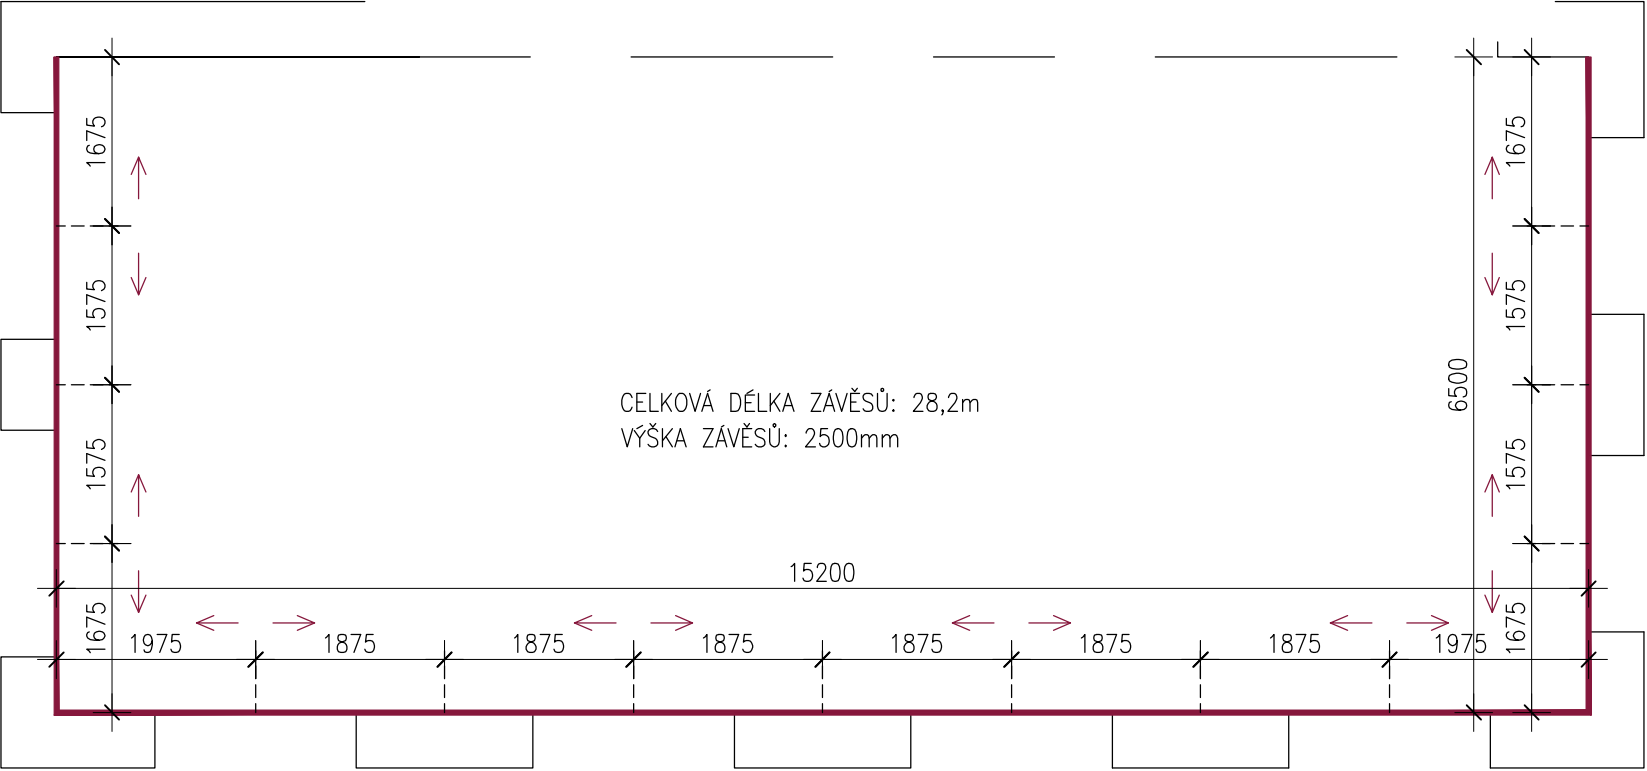

- VODÍCÍ SYSTÉM
LANKOVÝ SYSTÉM Z NEREZOVÉ OCELI
- VODÍCÍ LANKA, PRŮBĚŽNÁ OČKA, KONCOVÉ UPÍNACÍ PRVKY
 - MONTÁŽ NA ZDĚNOU STĚNU


- ZÁVĚSY
- PŘÍRODNÍ MATERIÁL (BAVLNA/ LEN ATP.)
 - SVĚTELNÁ PROPUSTNOST: POLOPROPUSTNÝ
 - ŘASENÍ: 1:2
 - BAREVNOST DLE BAREVNÉHO SCHEMATU

BAREVNOST TŘÍD - TEXTIL

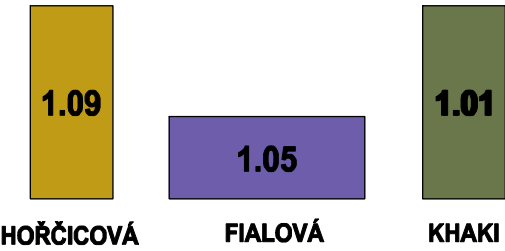

- ZÁVĚSY, KOBEREC A POTAHY NA POLŠTÁŘKY MAJÍ V RÁMCI JEDNÉ TŘÍDY STEJNOU BAREVNOST (DLE SCHEMATU) – ODSŤÍN SJEDNOTIT. KONKRÉTNÍ MATERIÁLY VYZORKOVAT A NECHAT ODSOUHLASIT ARCHITEKTEM.

MÍSTNOST 1.05 OV2

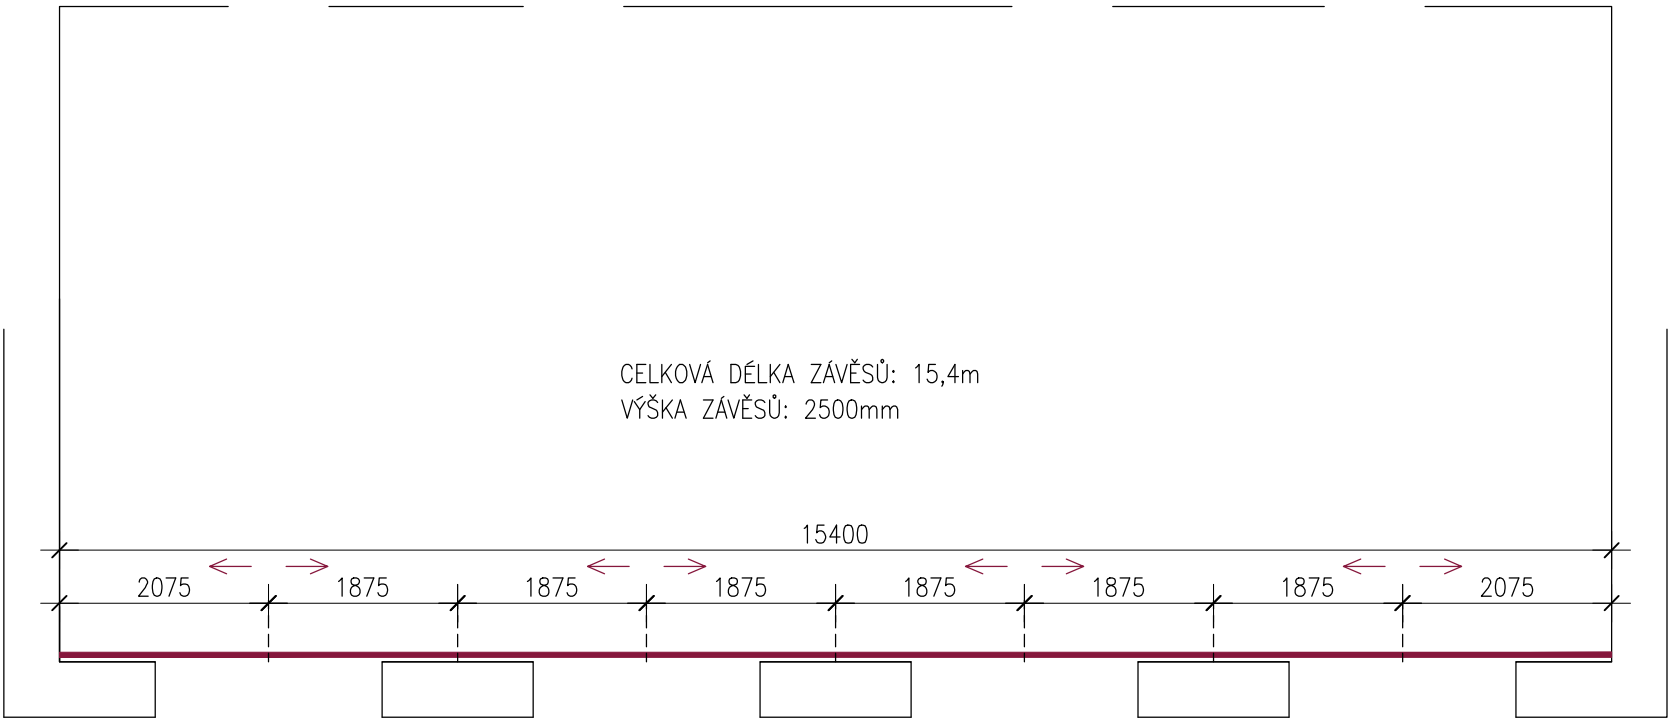

INTERIER MŠ PŘEROV NAD LABEM

místo stavby: 289 16 Přerov nad Labem
klient: Obec Přerov nad Labem

autor: Ing.arch. Markéta Jírová
Ing.arch. Martin Štrouf
Ing.arch. Petr Uhlíř

stupeň projektu:
PROJEKT PRO PROVÁDĚNÍ INTERIERU
datum: 10/2021
měřítko: 1:75
kótováno: mm
formát: A3

obsah:
LANKOVÝ SYSTÉM +
ZÁVĚSY

č.výkresu:

A.17

PONZ.: –NEJEDNÁ SE O VÝROBNÍ DOKUMENTACI. VEŠKERÉ ROZMĚRY MUSÍ BÝT OVĚŘENY DLE SKUTEČNÉHO STAVU NA STAVBĚ.
VEŠKERÉ ZMĚNY OPROTI TÉTO DOKUMENTACI BUDOU KONZULTOVÁNY S ARCHITEKTEM.
–DODAVATEL PŘEDLOŽÍ VÝROBNÍ DOKUMENTACI KE SCHVÁLENÍ ARCHITEKTOVI.
–VŠECHNY VÝROBKY MAJÍ SRAŽENÉ HRANY 2MM.