
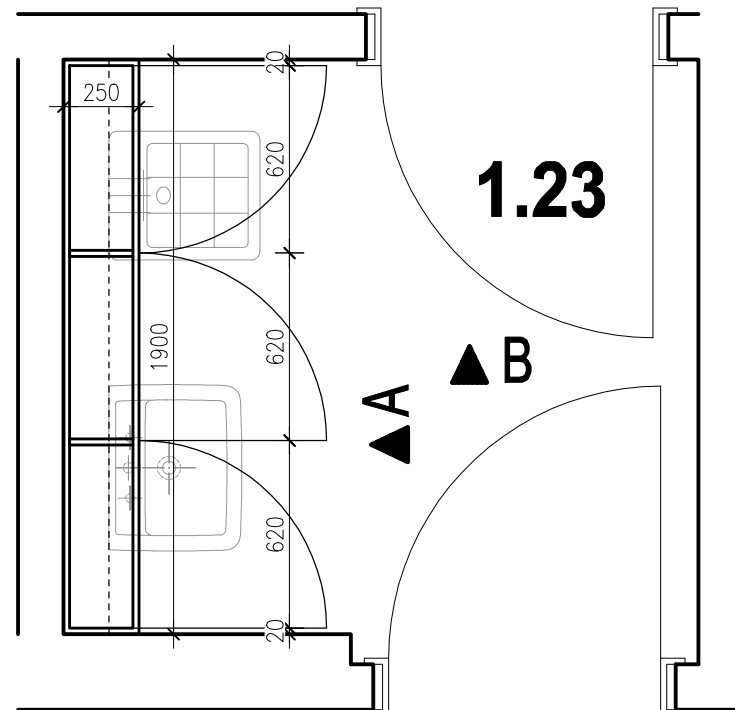
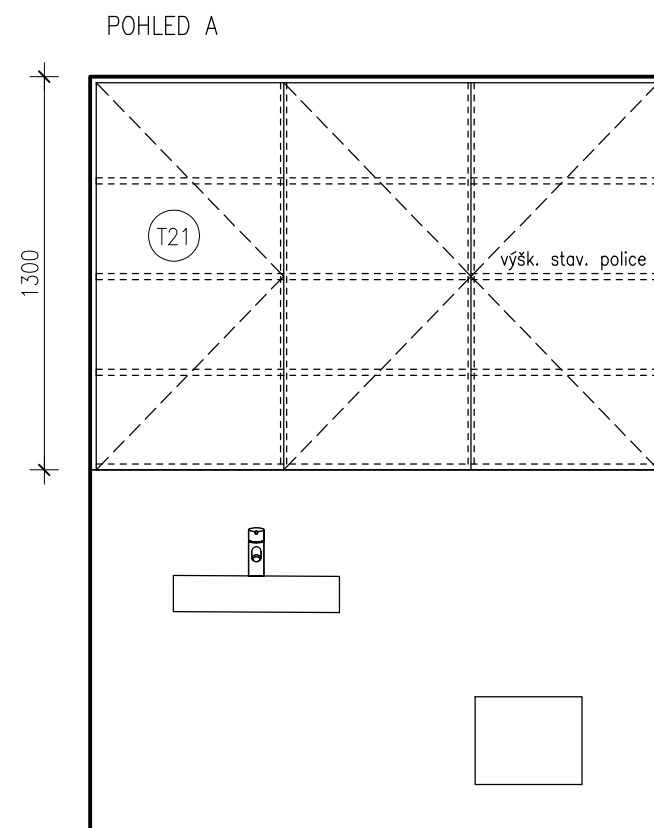


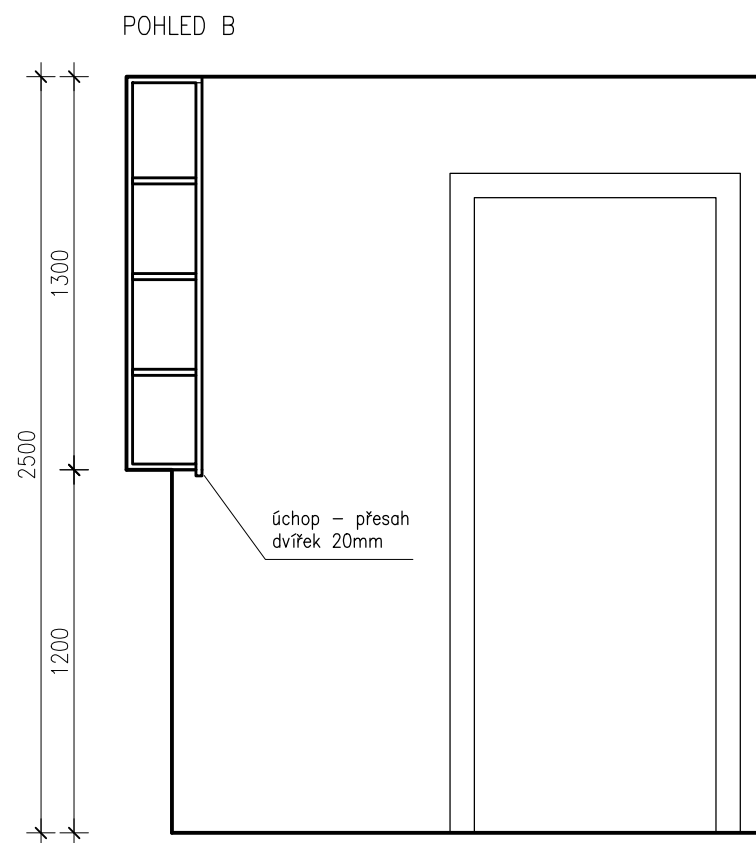

MATERIÁL

– bílé lamino tl.18mm

INTERIER MŠ PŘEROV NAD LABEM

místo stavby: 289 16 Přerov nad Labem
klíent: Obec Přerov nad Labem

autor: Ing.arch. Markéta Jírová
Ing.arch. Martin Štrouf
Ing.arch. Petr Uhlíř

stupeň projektu:
PROJEKT PRO PROVÁDĚNÍ INTERIERU
datum: 10/2021
měřítko: 1:25
kótováno: mm
formát: A3

obsah:

č.výkresu:

ÚKLIDOVÁ SKŘÍŇ

A.19

PONZ.: –NEJEDNÁ SE O VÝROBNÍ DOKUMENTACI. VEŠKERÉ ROZMĚRY MUSÍ BÝT OVĚŘENY DLE SKUTEČNÉHO STAVU NA STAVBĚ.
VEŠKERÉ ZMĚNY OPROTI TÉTO DOKUMENTACI BUDOU KONZULTOVÁNY S ARCHITEKTEM.
–DODAVATEL PŘEDLOŽÍ VÝROBNÍ DOKUMENTACI KE SCHVÁLENÍ ARCHITEKTOVI.
–VŠECHNY VÝROBKY MAJÍ SRAŽENÉ HRANY 2MM.