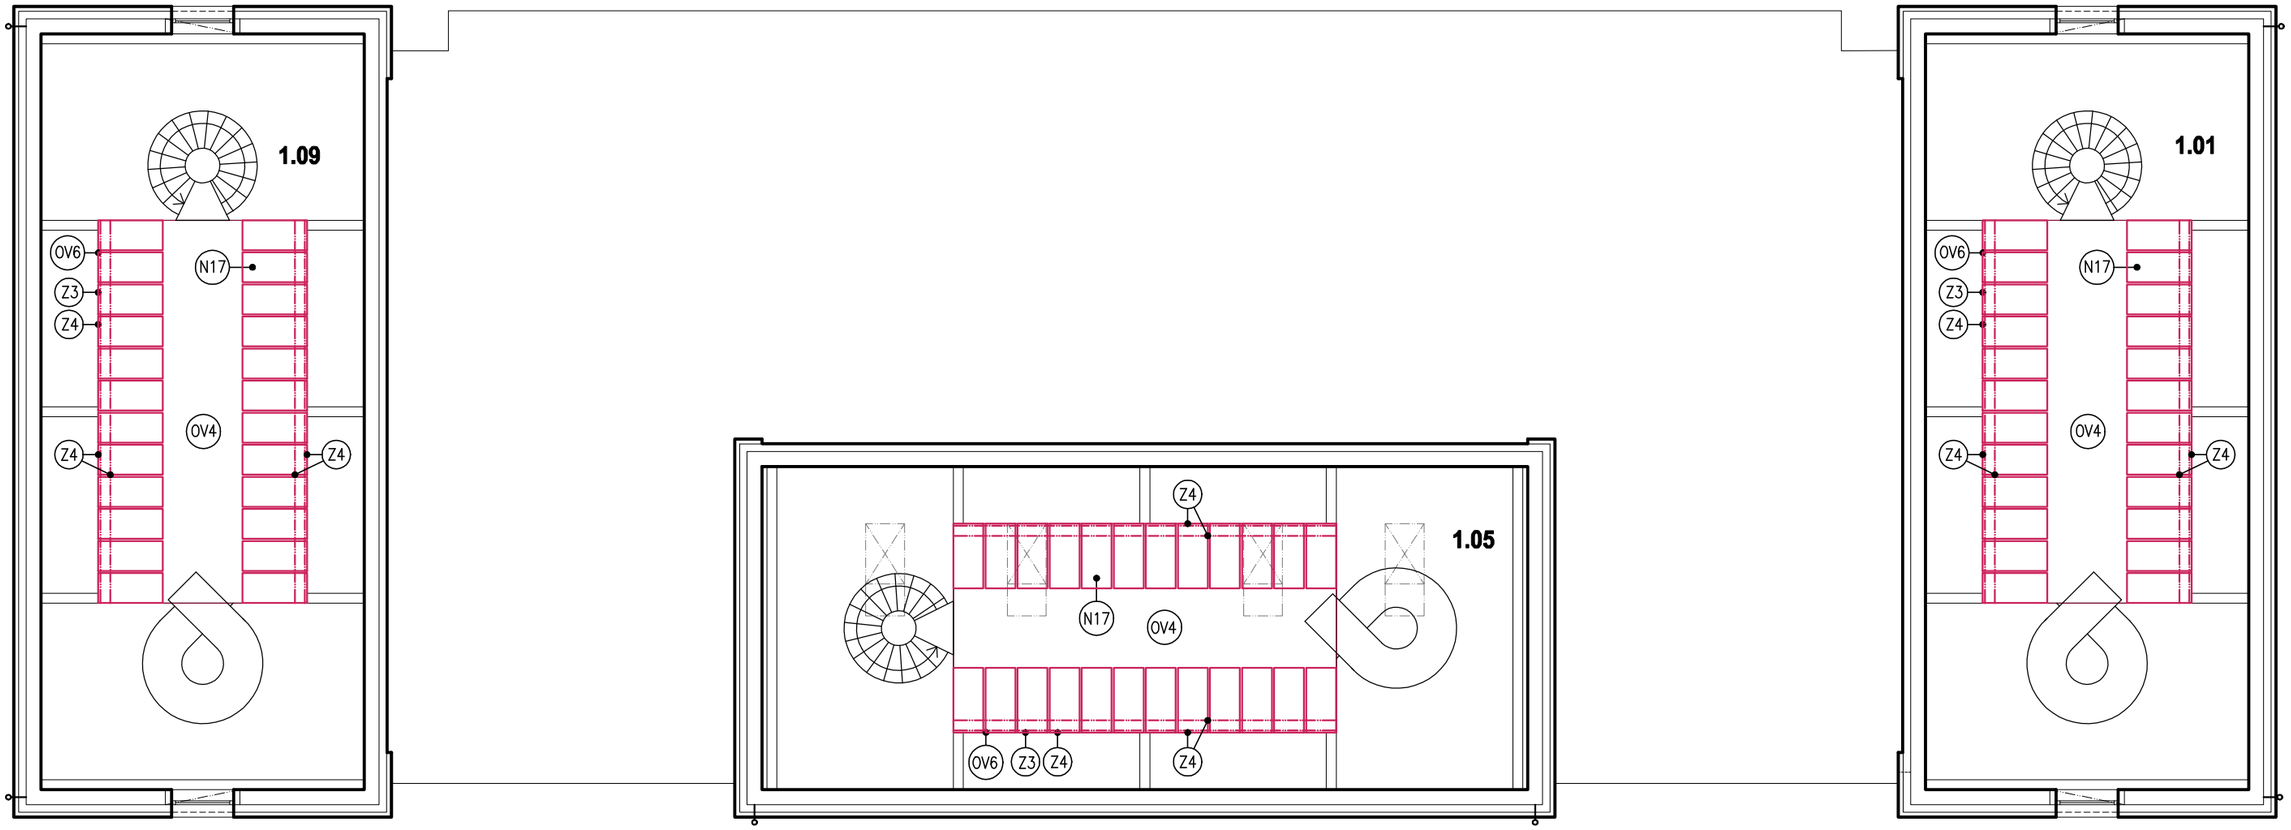

LEGENDA SYMBOLŮ

- (Tx) TRUHLÁŘSKÉ VÝROBKY
- (Zx) ZÁMEČNICKÉ VÝROBKY
- (OVx) OSTATNÍ VÝROBKY
- (Nx) TYPOVÉ VÝROBKY

INTERIER MŠ PŘEROV NAD LABEM

místo stavby: 289 16 Přerov nad Labem
klient: Obec Přerov nad Labem

autor: Ing.arch. Markéta Jírová
Ing.arch. Martin Štrouf
Ing.arch. Petr Uhlíř

stupeň projektu:
PROJEKT PRO PROVÁDĚNÍ INTERIERU
datum: 10/2021
měřítko:
kótováno: mm
formát: A3

obsah: PŮDORYS ZVÝŠENÉHO PŘÍZEMÍ

č.výkresu: A.2