

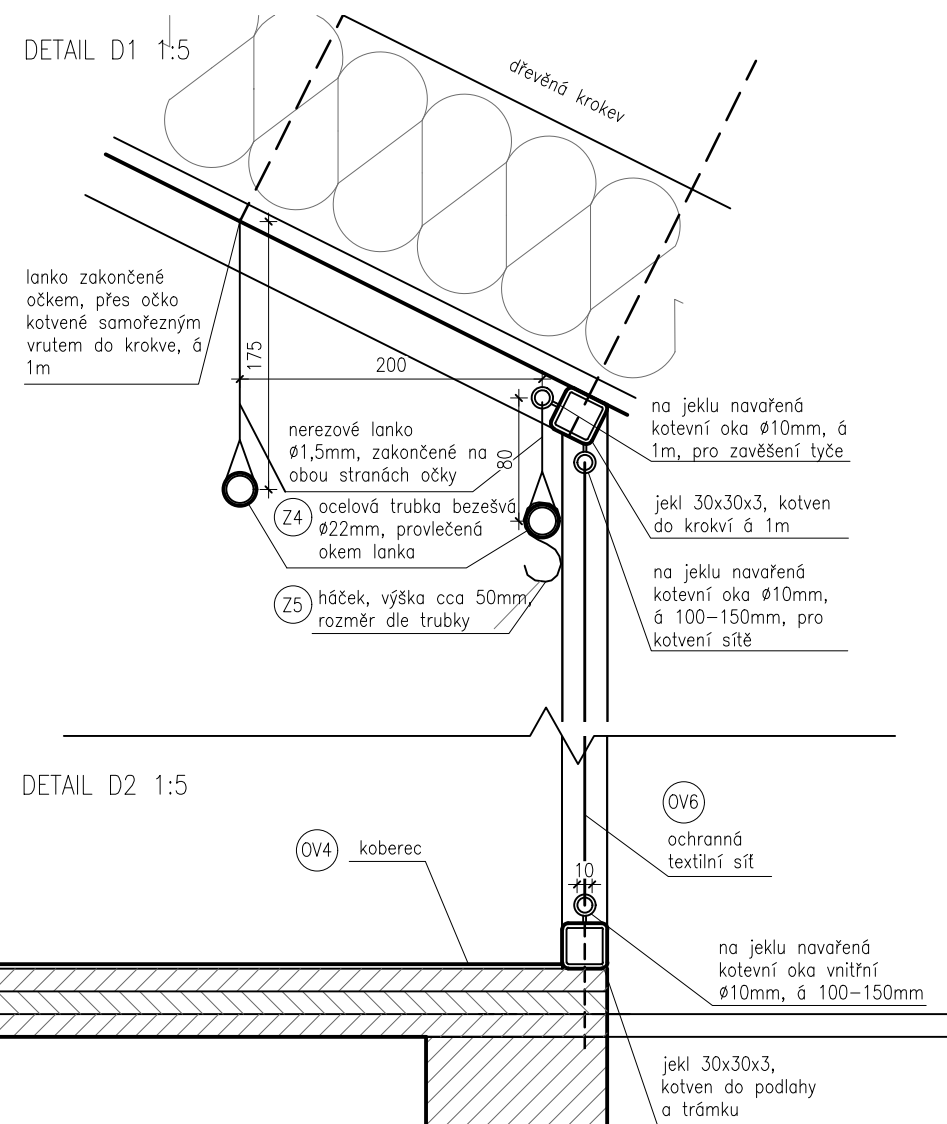
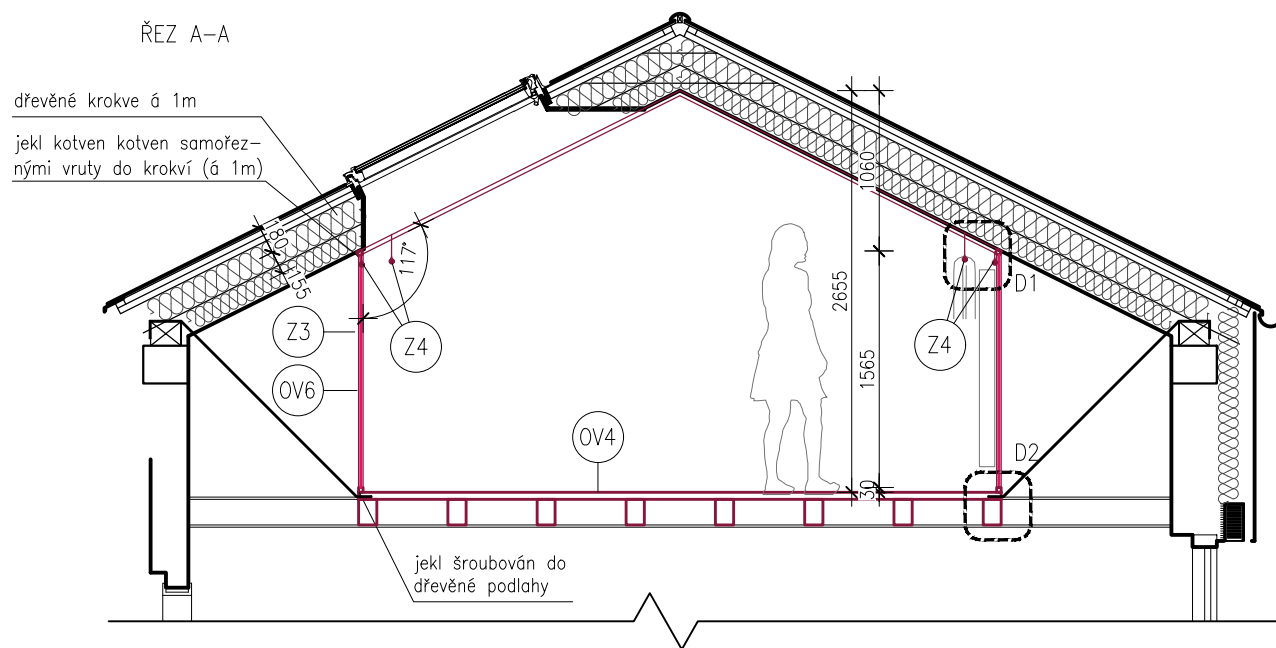


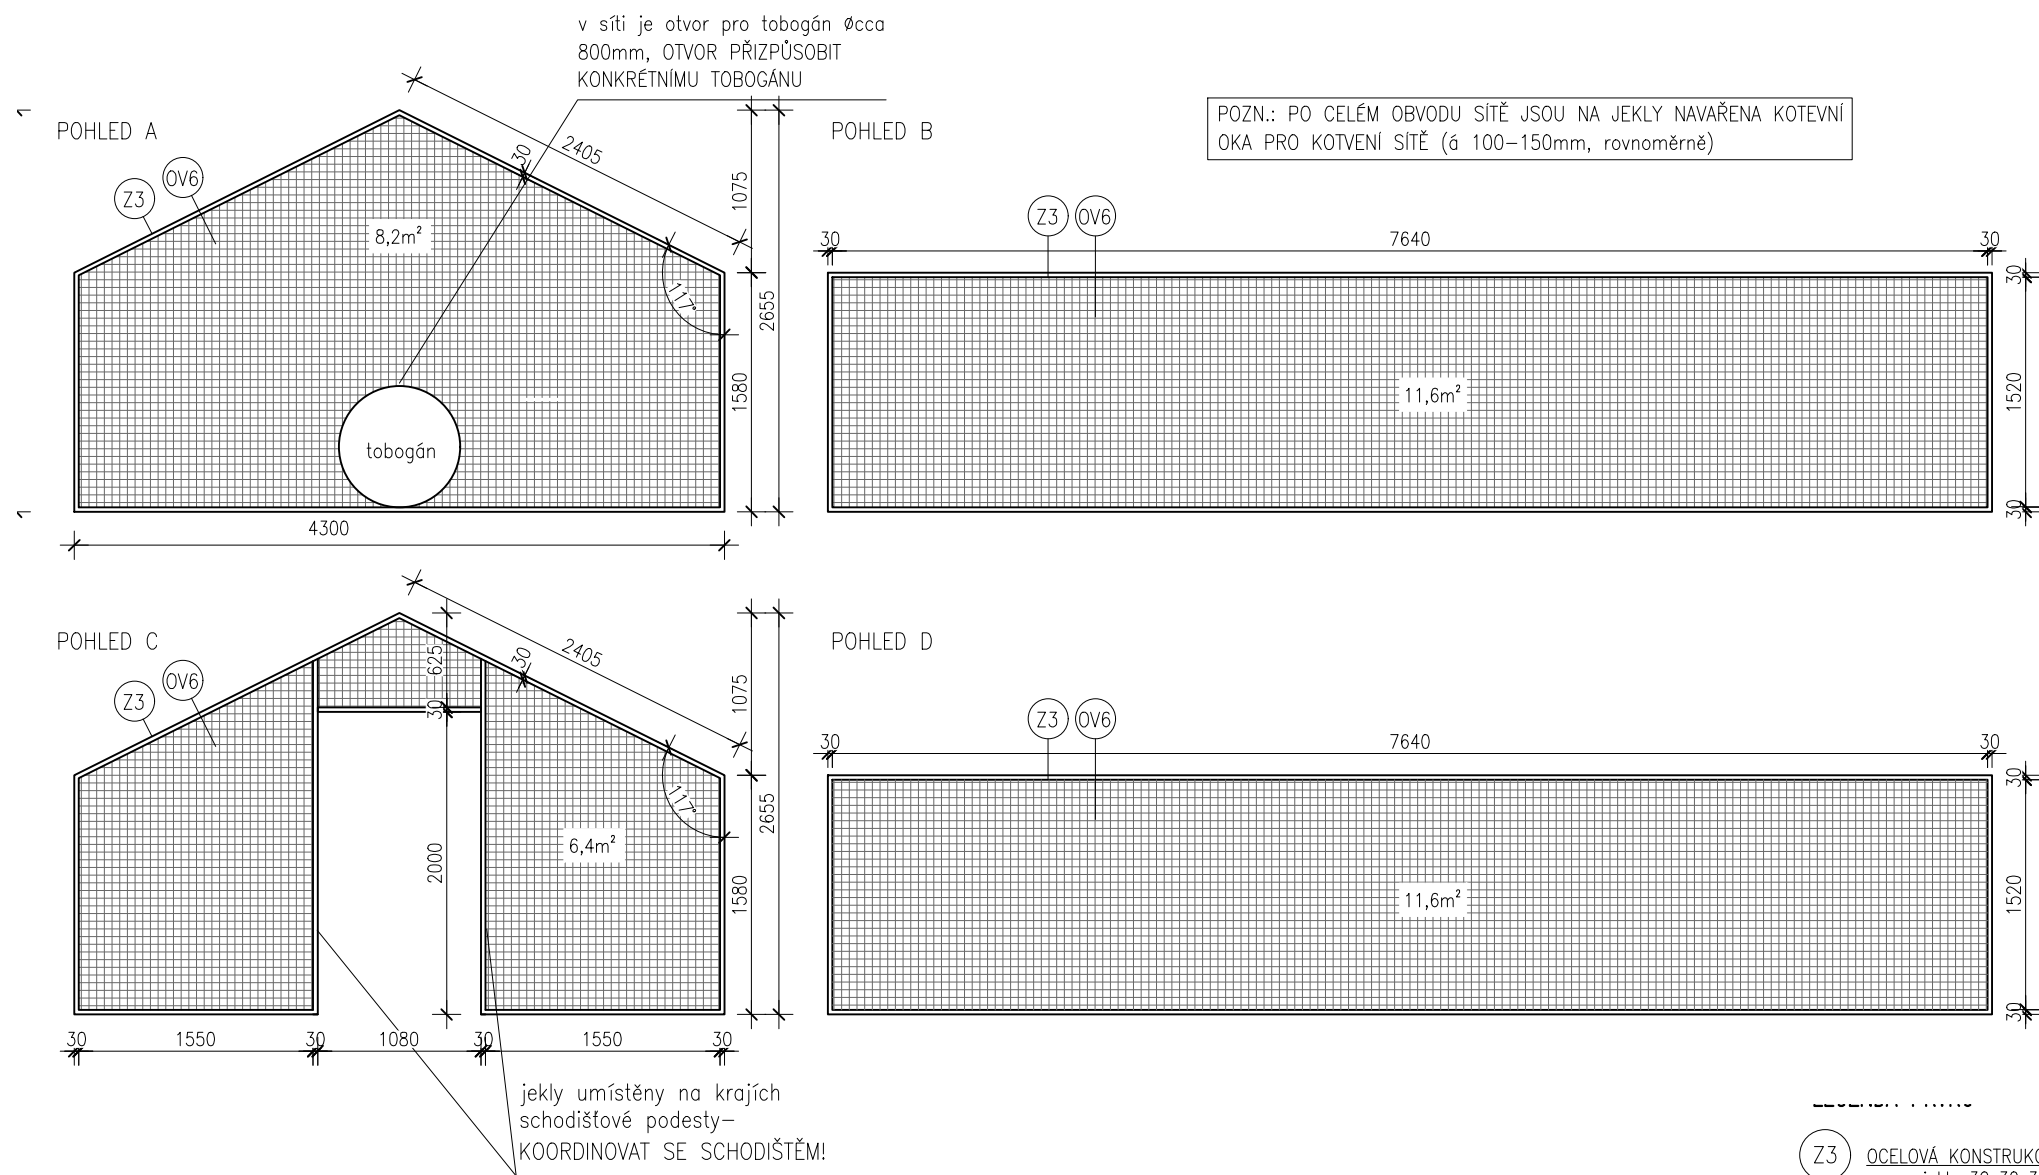

- Z3** OCELOVÁ KONSTRUKCE PRO TEXTILNÍ SÍŤ
- jekly 30x30x3, včetně navařených kotevních ok
 - povrchová úprava: komaxit RAL 9003
- Z4** BIDLO PRO VĚŠENÍ MATRACÍ
- ocelová bezešvá trubka ø22mm
 - délka: cca 3770mm, 2ks
 - povrchová úprava: komaxit RAL 9003
 - na koncích opatřena bílými záslepkami
- OV6** OCHRANNÁ TEXTILNÍ SÍŤ
- strojová bezuzlová síť
 - průměr šnůrky 4mm
 - pevnost 160kg
 - barva: bílá
 - velikost oka 50x50mm
- OV4** KOBEREC – ZVÝŠENÉ PŘÍZEMÍ
- střížený koberec z umělého vlákna
 - vhodný pro použití na schody
 - třída zátěže: 22
 - gramáž cca 1900g/m²
 - v. chlupu cca 6mm, celková v. cca 9mm
 - barevnost dle barevného schematu
 - plocha cca 33m²

BAREVNOST TŘÍD - TEXTIL

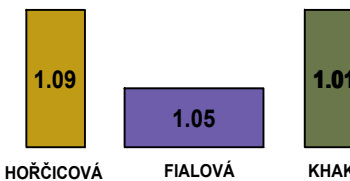

- ZÁVĚSY, KOBEREC A POTAHY NA POLŠTÁRKY MAJÍ V RÁMCÍ JEDNÉ TŘÍDY STEJNOU BAREVNOST (DLE SCHEMATU) – ODSTÍN SJEDNOTIT. KONKRÉTNÍ MATERIÁLY VYZKORKOVAT A NECHAT ODSOUHLASIT ARCHITEKTEM.

INTERIER MŠ PŘEROV NAD LABEM

místo stavby: 289 16 Přerov nad Labem
klient: Obec Přerov nad Labem

autor: Ing.arch. Markéta Jírová
Ing.arch. Martin Štrouf
Ing.arch. Petr Uhlíř

stupeň projektu:
PROJEKT PRO PROVÁDĚNÍ INTERIERU
datum: 10/2021
měřítko: 1:50
kótováno: mm
formát: A3

obsah: č.výkresu:

ZVÝŠENÉ PŘÍZEMÍ

A.4

PONZ.: –TOTÉŽ ŘEŠENÍ PLATÍ PRO MÍSTNOST 1.01 A 1.09.

PONZ.: –NEJEDNÁ SE O VÝROBNÍ DOKUMENTACI. VEŠKERÉ ROZMĚRY MUSÍ BÝT OVĚŘENY DLE SKUTEČNÉHO STAVU NA STAVBĚ.

VEŠKERÉ ZMĚNY OPROTI TÉTO DOKUMENTACI BUDOU KONZULTOVÁNY S ARCHITEKTEM.

–DODAVATEL PŘEDLOŽÍ VÝROBNÍ DOKUMENTACI KE SCHVÁLENÍ ARCHITEKTOVI.

–VŠECHNY VÝROBKY MAJÍ SRAŽENÉ HRANY 2MM.