



POHLED A

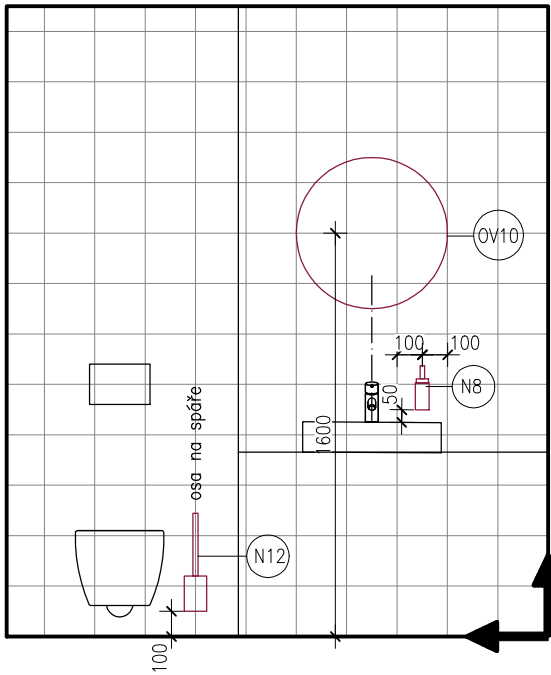


VÝŠKA PŘEDSTĚNY DLE VÝŠKY UMYVADLA



POHLED B

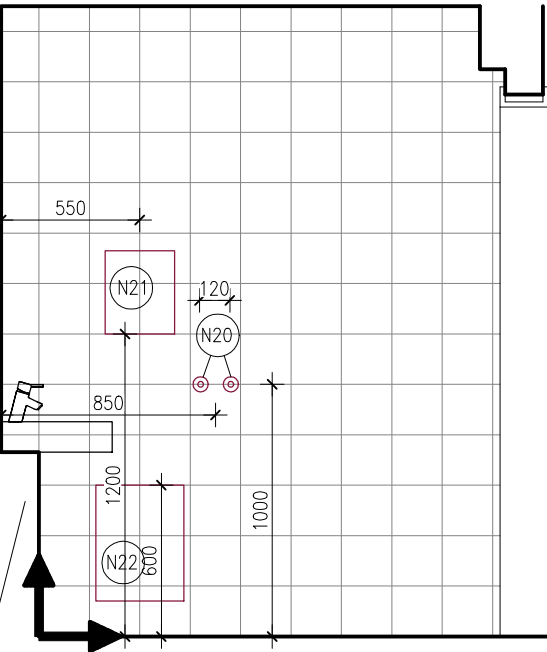

POHLED C

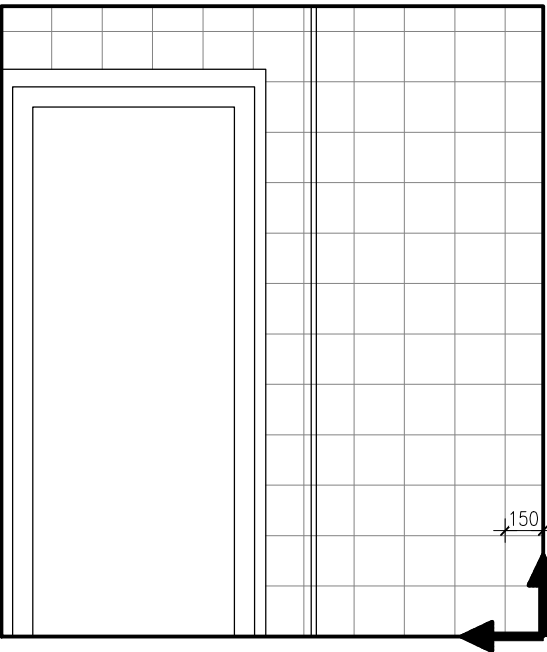

POHLED D

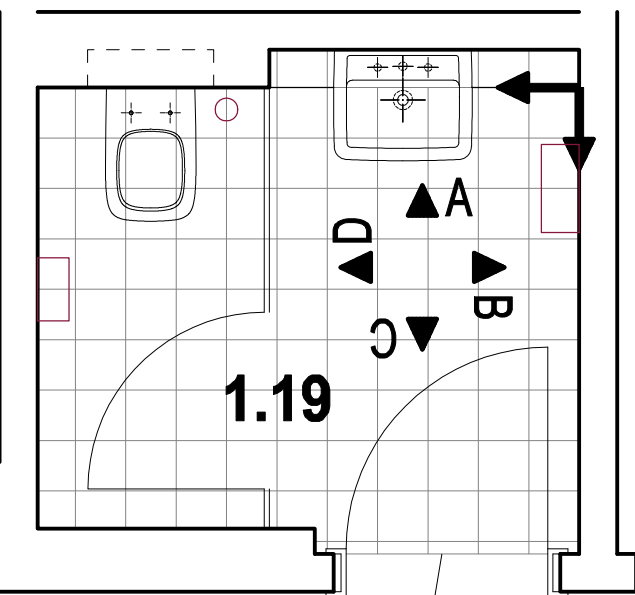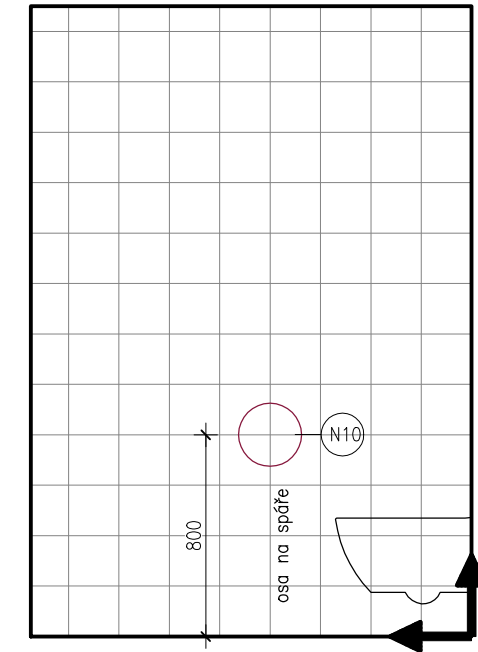

ukončovací nerezový L profil,
založen pod dlažbou

- | | |
|------------------------------|-----------------------------------|
| OBKLAD: | DLAŽBA |
| - KERAMICKÝ GLAZOVANÝ OBKLAD | - GLAZOVANÁ KERAMICKÁ DLAŽDICE |
| - formát 20x20cm | - formát 20x20cm |
| - povrch hladký, matný | - povrch hladký, matný |
| - barva bílá | - protiskluznost min. R10 |
| | - barva bílá (totožná s obkladem) |

POZN.: SPÁRY NA PODLAZE A NA STĚNÁCH NA SEBE NAVAZUJÍ.

INTERIER MŠ PŘEROV NAD LABEM

místo stavby: 289 16 Přerov nad Labem
klient: Obec Přerov nad Labem

autor: Ing.arch. Markéta Jírová
Ing.arch. Martin Štrouf
Ing.arch. Petr Uhlíř

stupeň projektu:
PROJEKT PRO PROVÁDĚNÍ INTERIERU
datum: 10/2021
měřítko: 1:30
kótováno: mm
formát: A3

obsah: č.výkresu:

M. 1.19 – SPÁROŘEZY B.4