



POHLED A

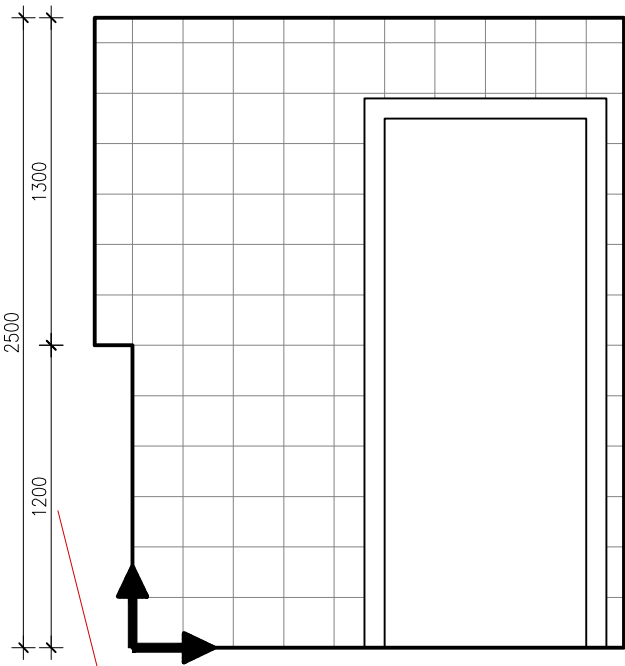


ZMĚNA OPROTI DSP: PŘEDSTĚNY V. 1200MM



POHLED B

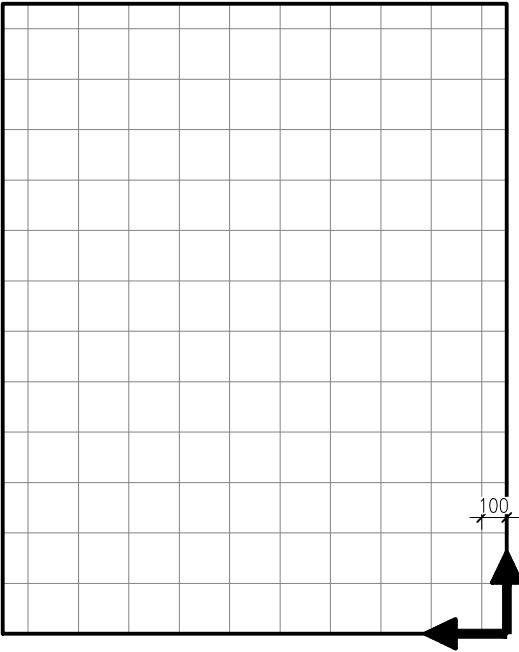

POHLED C

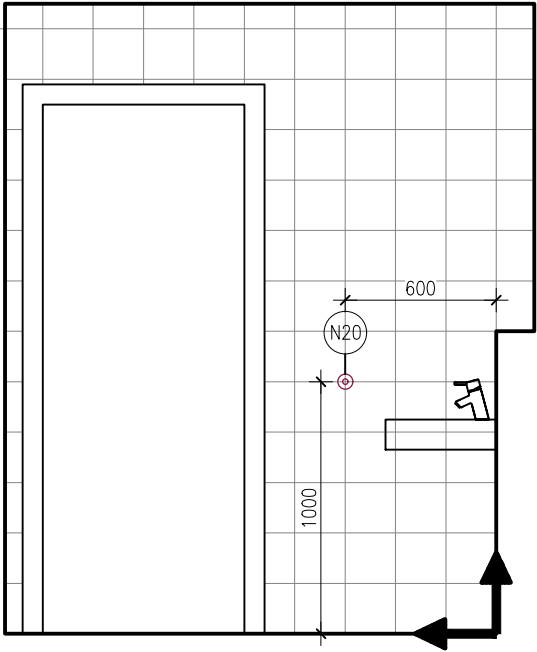

POHLED D

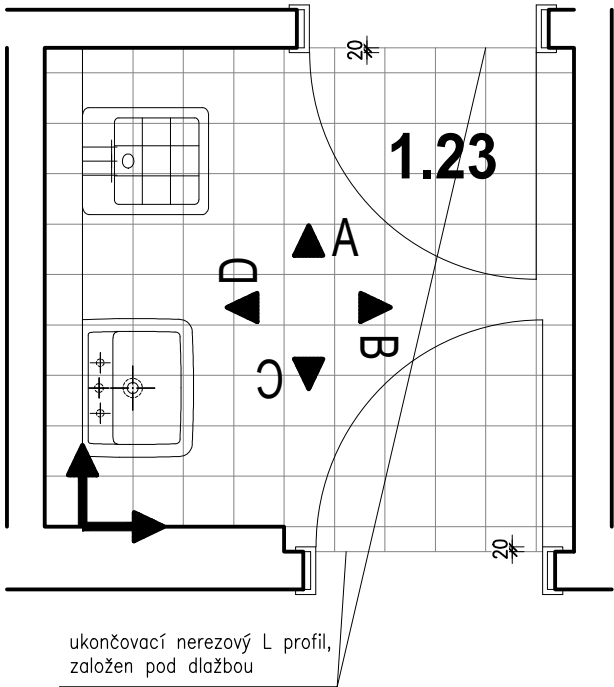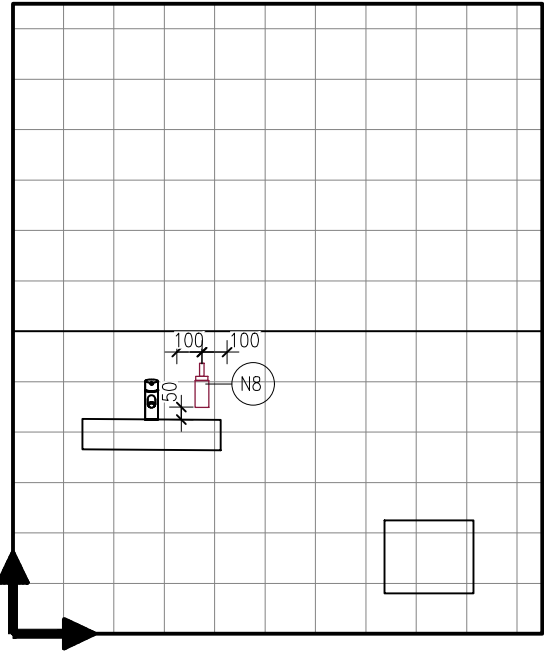

OBKLAD:

- KERAMICKÝ GLAZOVANÝ OBKLAD
- formát 20x20cm
- povrch hladký, matný
- barva bílá

DLAŽBA

- GLAZOVANÁ KERAMICKÁ DLAŽDICE
- formát 20x20cm
- povrch hladký, matný
- protiskluznost min. R10
- barva bílá (totožná s obkladem)

POZN.: SPÁRY NA PODLAZE A NA STĚNÁCH NA SEBE NAVAZUJÍ.

INTERIER MŠ PŘEROV NAD LABEM

místo stavby: 289 16 Přerov nad Labem
klient: Obec Přerov nad Labem

autor: Ing.arch. Markéta Jírová
Ing.arch. Martin Štrouf
Ing.arch. Petr Uhlíř

stupeň projektu:
PROJEKT PRO PROVÁDĚNÍ INTERIERU
datum: 10/2021
měřítko: 1:30
kótováno: mm
formát: A3

obsah:

č.výkresu:

M. 1.23 – SPÁROŘEZY

B.5