


ŘEZ A-A - STÁVAJÍCÍ STAV

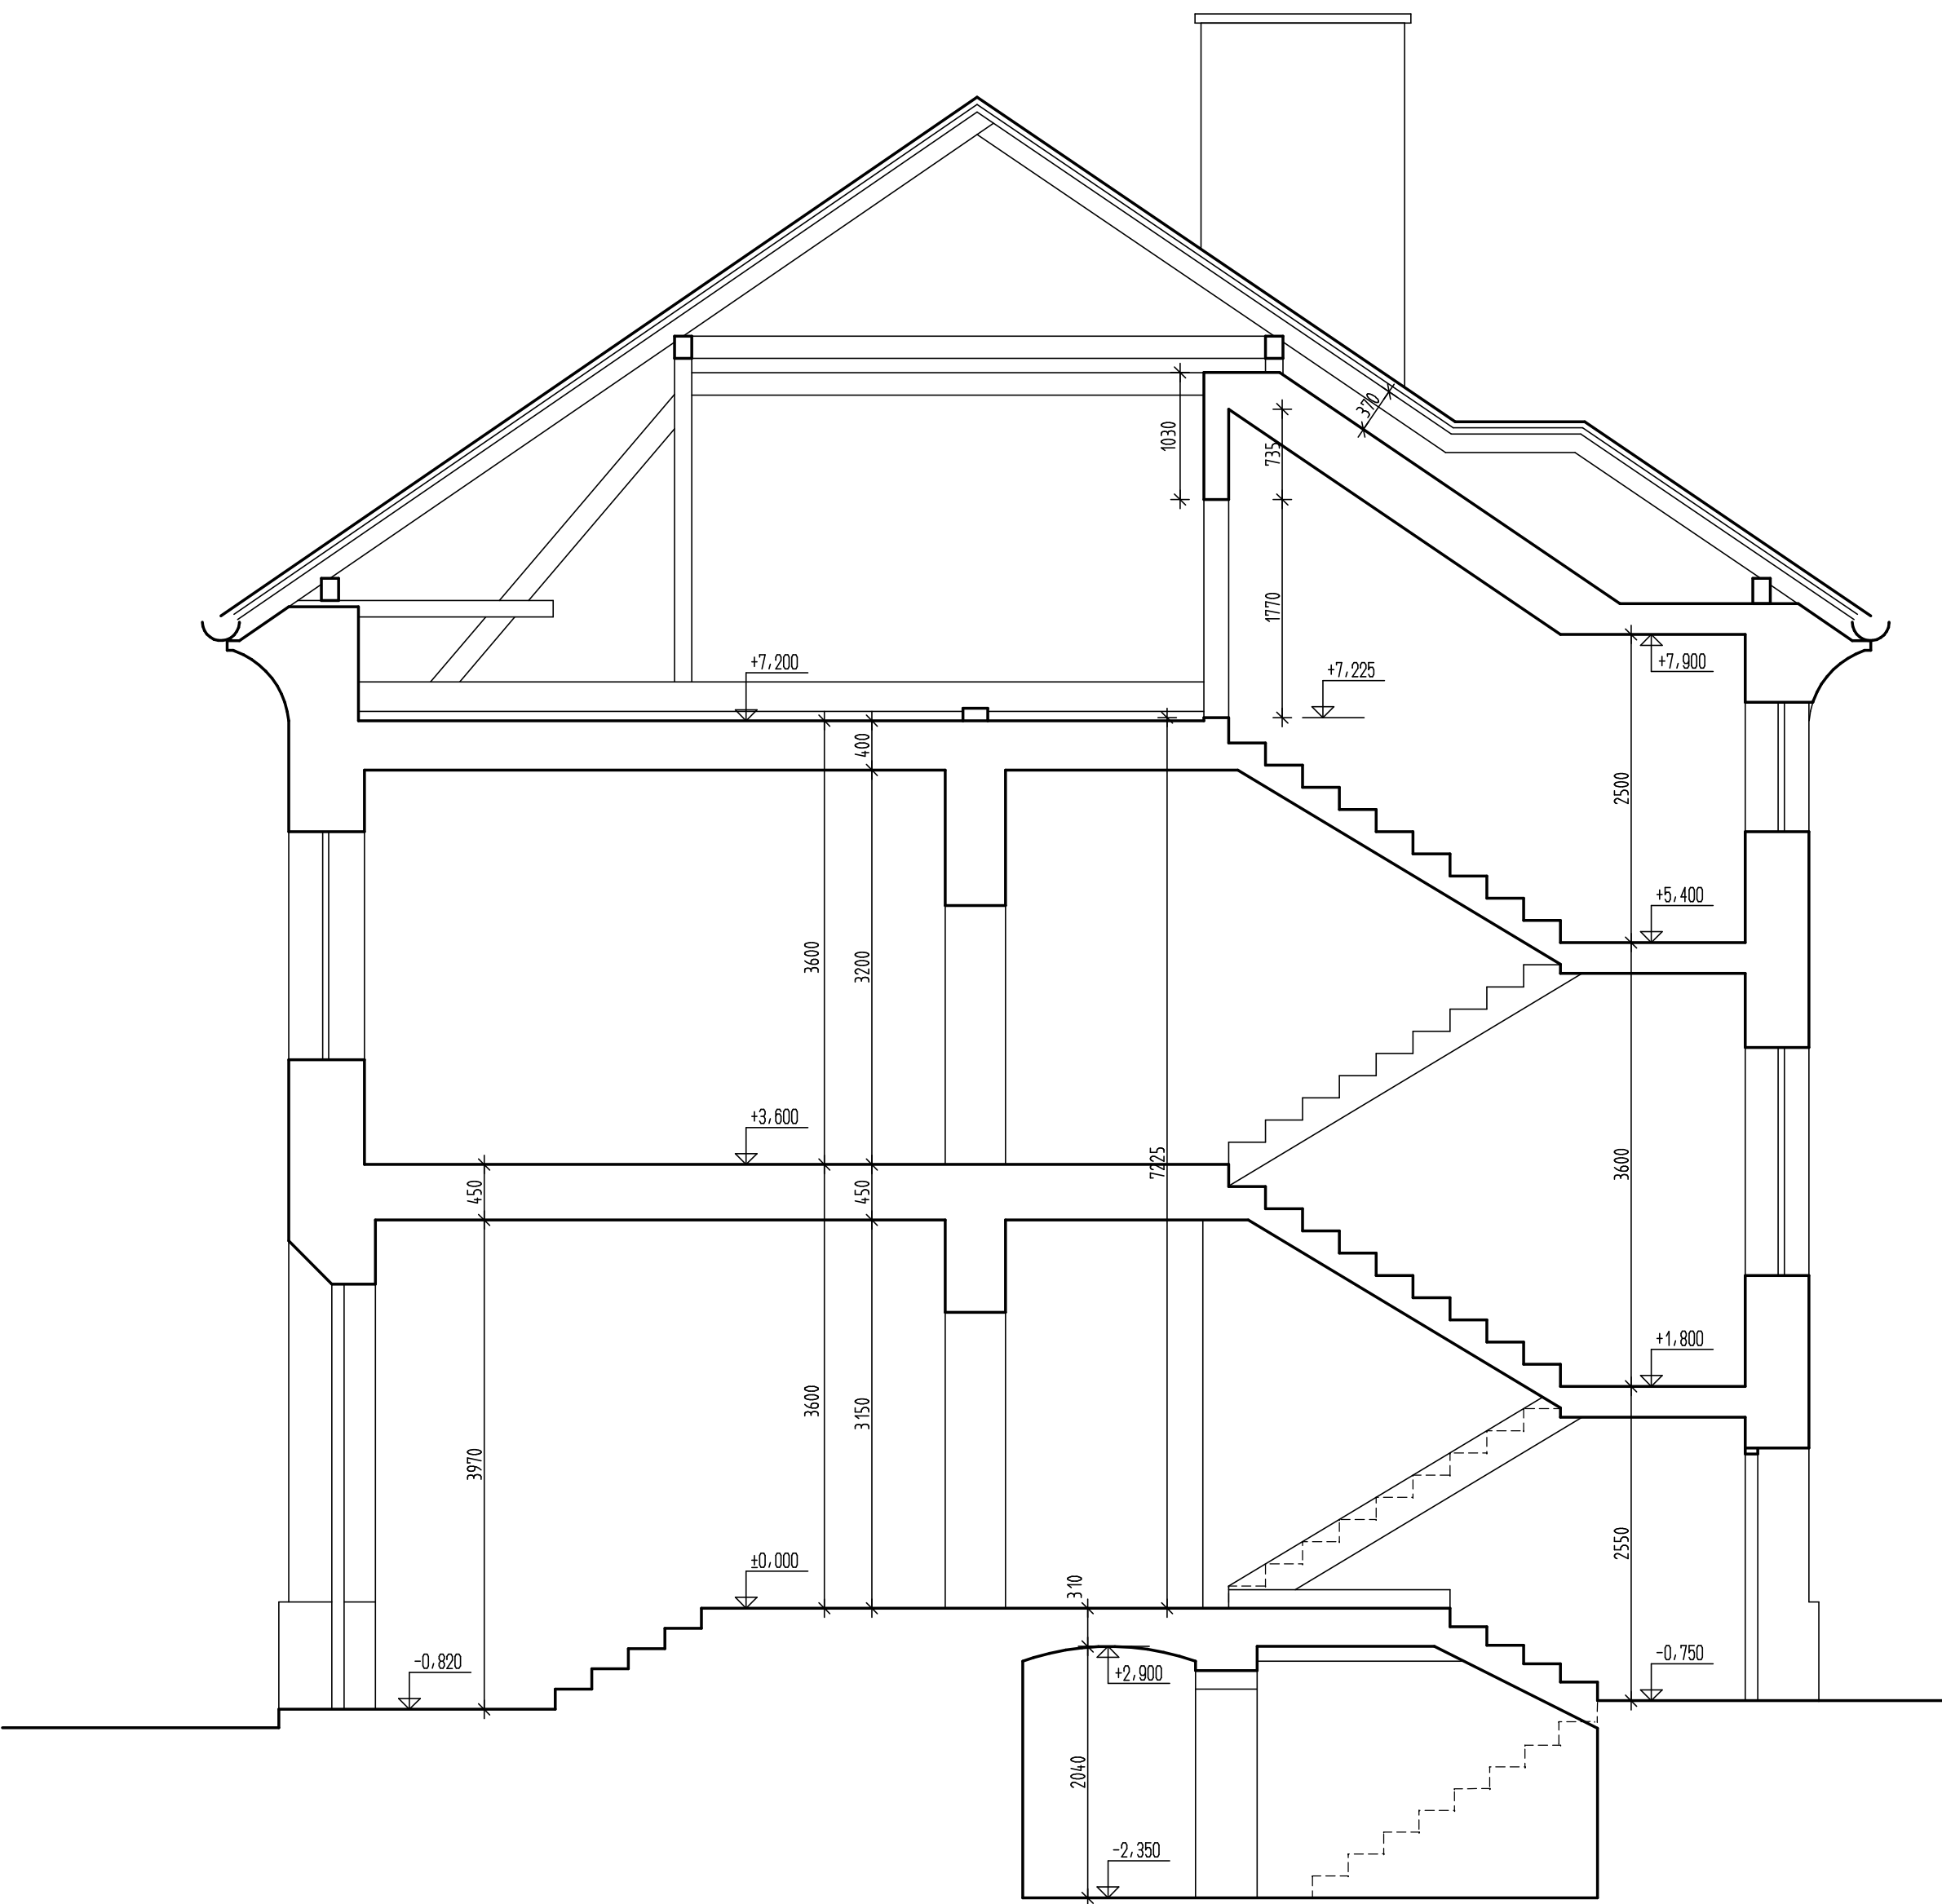

PŘEDPOKLÁDANÁ SKLADBA STROPU NAD 2. NP

- PŮDOVKY TL. CCA 60 MM
- PODSYP TL. CCA. 35 MM
- DŘEVĚVÝ ZÁKLOP TL. CCA 24 MM
- VZDUCHOVÁ MEZERA MEZI TRÁMY, TL. CCA. 240 MM
- DŘEVĚVÝ ZÁKLOP TL. CCA 24 MM
- OMÍTKA NA PLETIVU TL. CCA 20 MM

±0,000 = PODLAHA 1.NP

HP	ING. MILOŠ KREJČÍ 1200262	Zodpovědný projektant ING. MILOŠ KREJČÍ 1200262	Vypracoval ING. KAMIL KREJČÍ	 PROMOS s.r.o. Nerudova 740/32 787 01 Šumperk tel./fax: 583 216 777, 583 216 124 e-mail: promos@promos-sul.cz	
ČKAIT	SUMPERK	Obec	VIKÝŘOVICE	Místo	VIKÝŘOVICE
Okres	Investor Obec Vikýřovice, Petrovská 168, 78813 Vikýřovice				Č. zakázky 2011057
Akce OBECNÍ ÚŘAD VIKÝŘOVICE - REALIZACE ÚSPOR ENERGIE				Účel TECHNICKÁ POMOC	
Objekt SO 01 VLASTNÍ OBJEKT				Dig. soubor	
Část F1 ARCHITEKTONICKÉ A STAVEBNÉ TECHNICKÉ ŘEŠENÍ				Datum 11/2011	Formát
Obsah ŘEZ A-A - STÁVAJÍCÍ STAV				Měřítko 1:50	Č. rev.
				Č. objektu SO 01	Číslo výkresu 005
				Stožka F1/1	