




POHLED ZÁPADNÍ

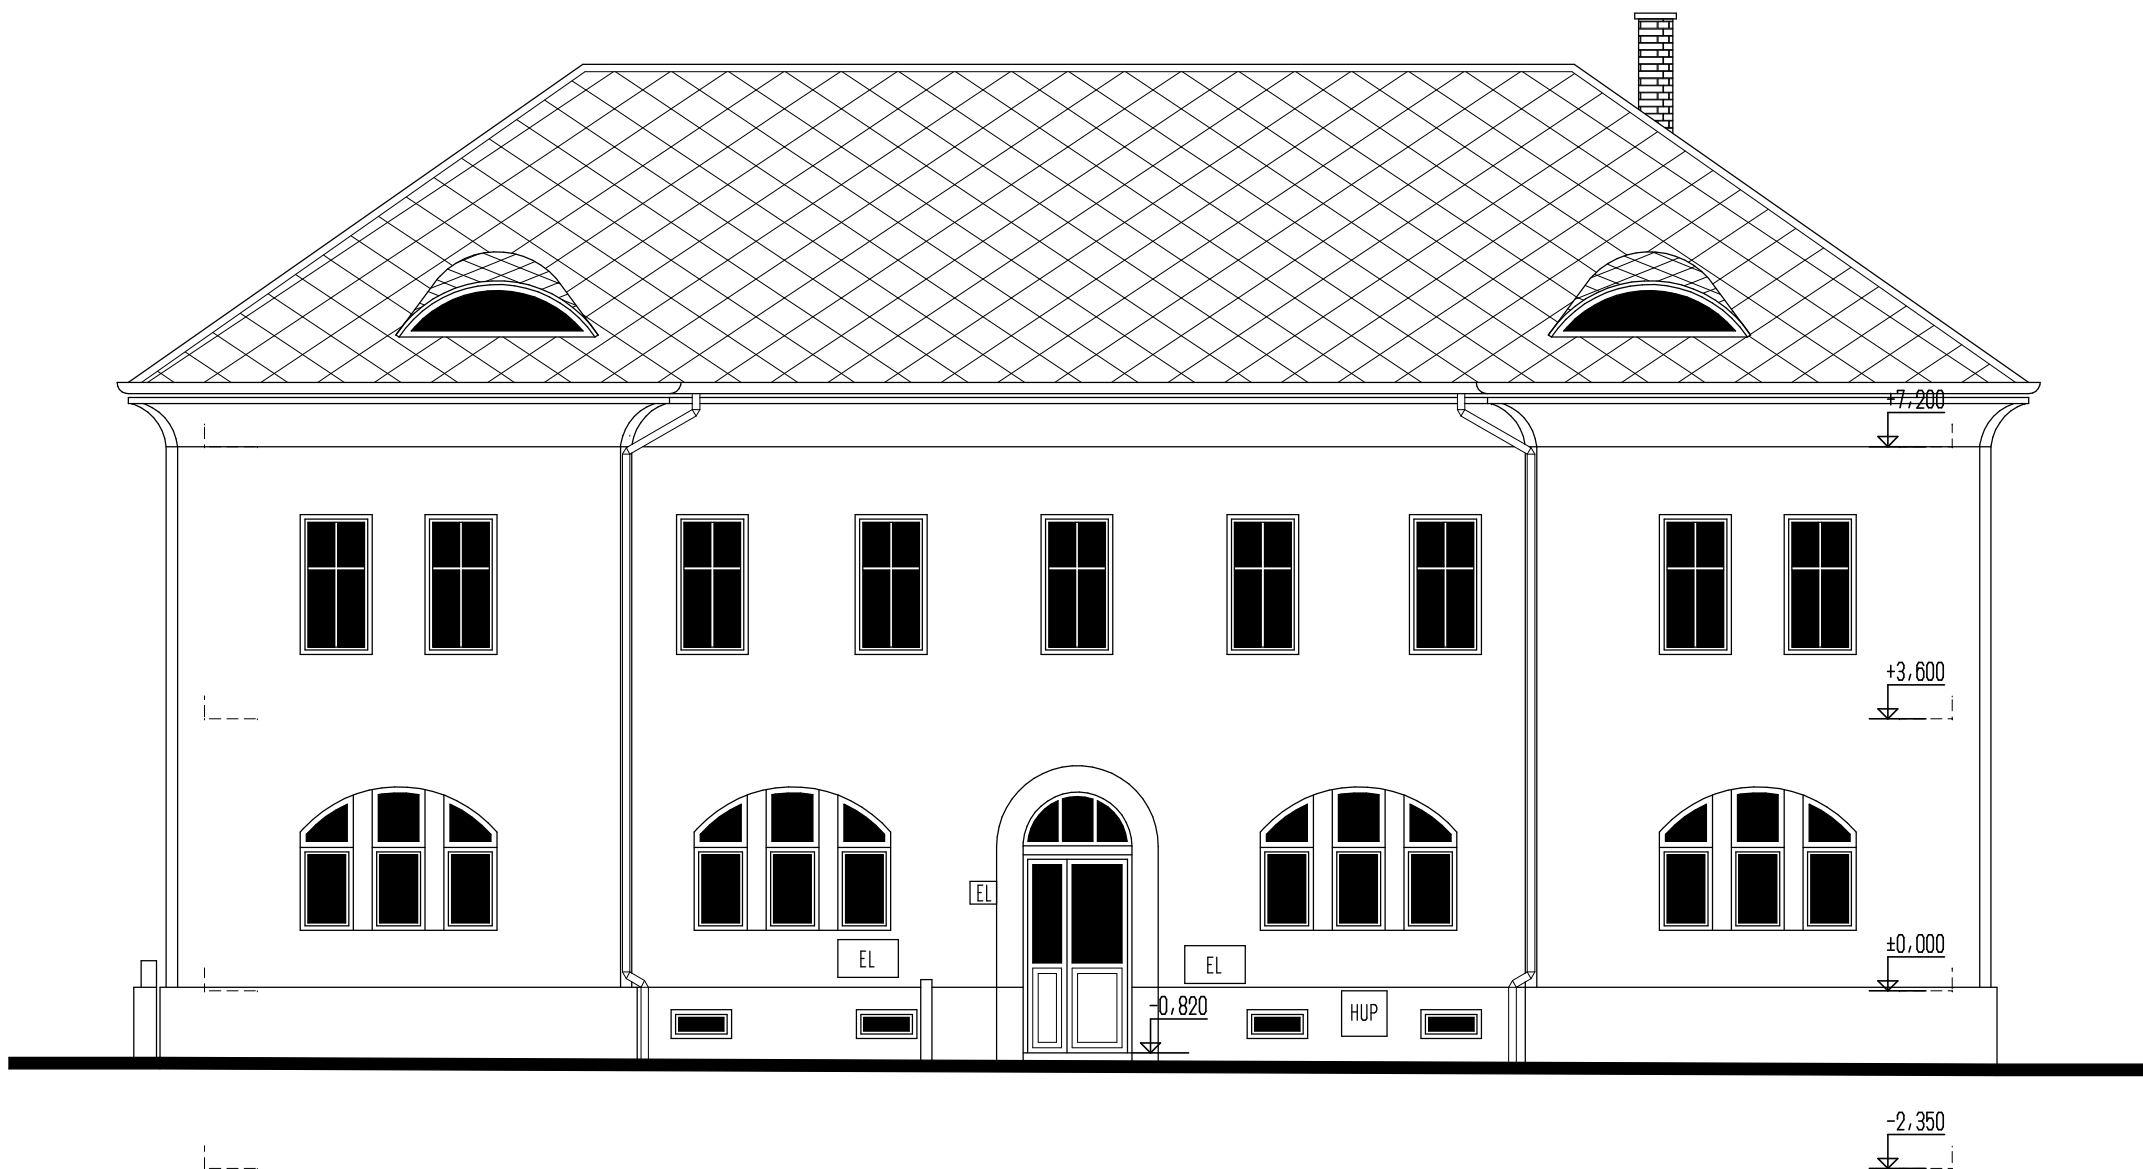


POHLED JIŽNÍ

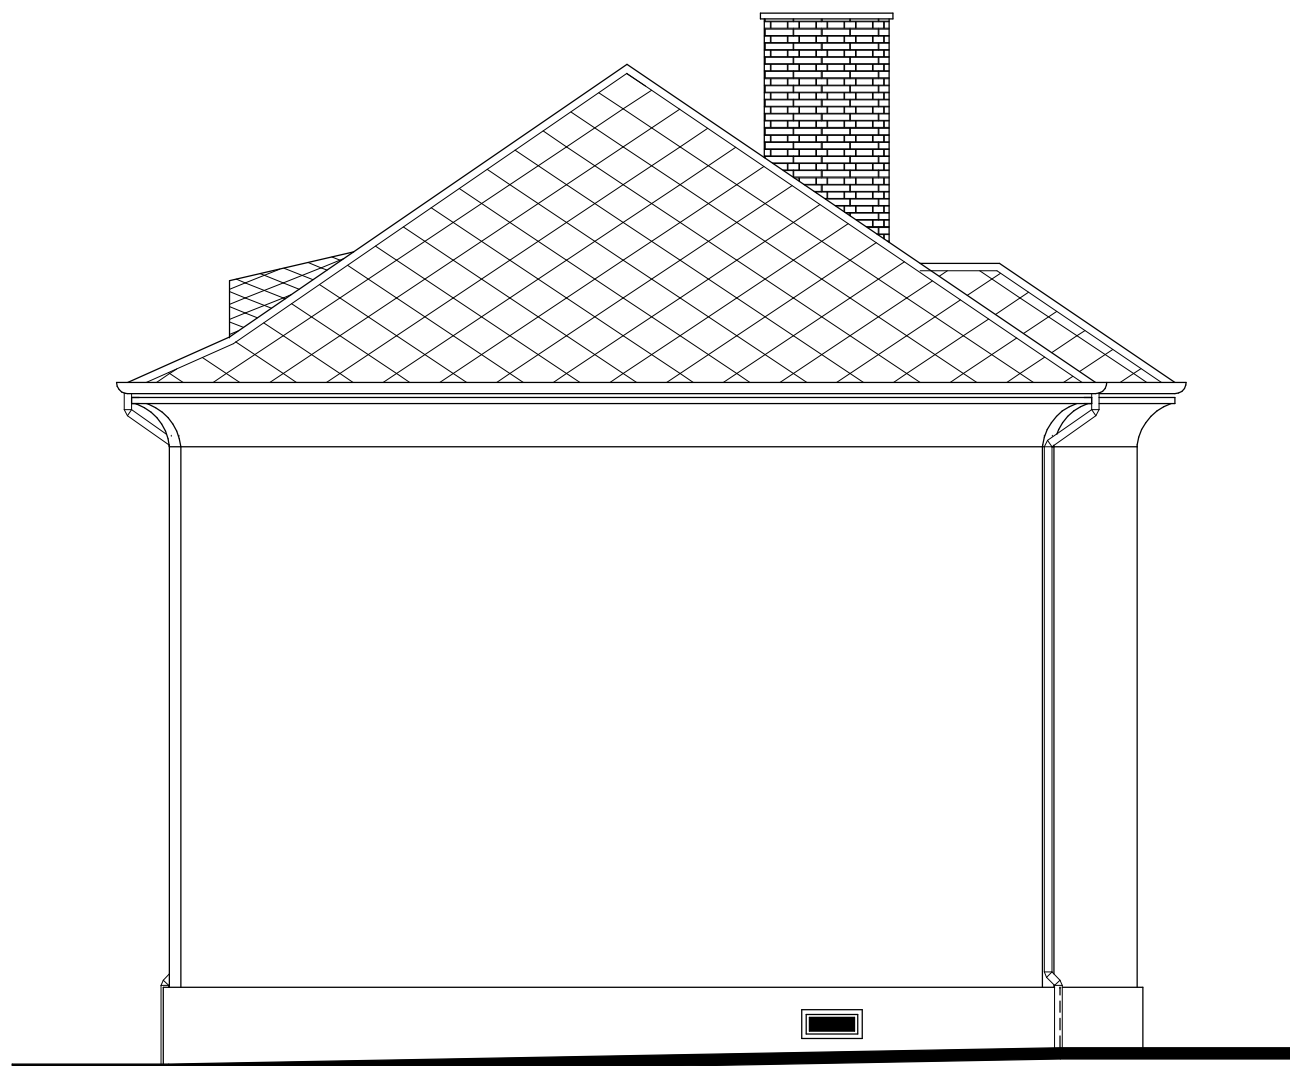

POHLED VÝCHODNÍ

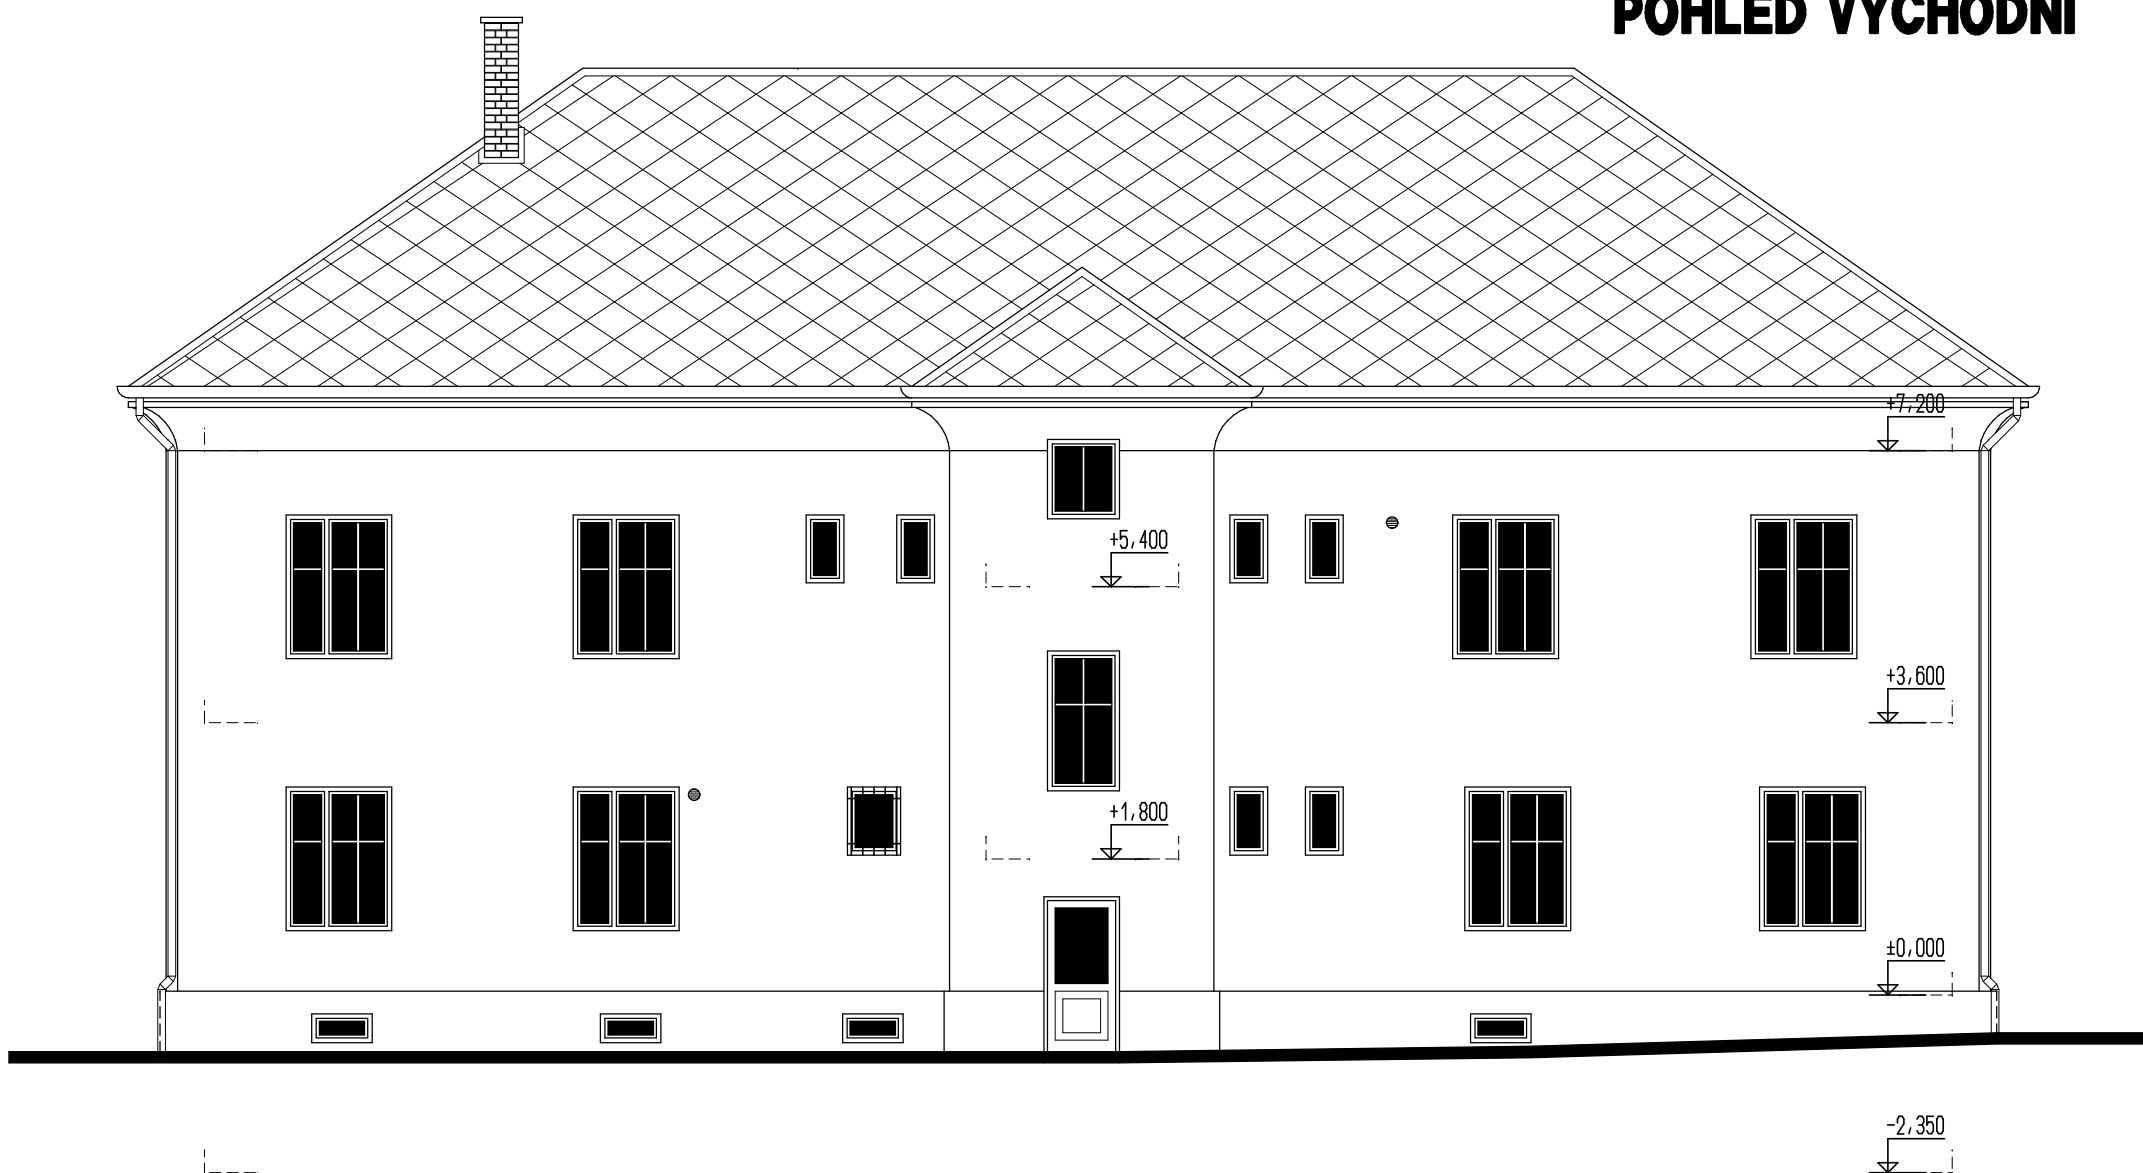

POHLED SEVERNÍ

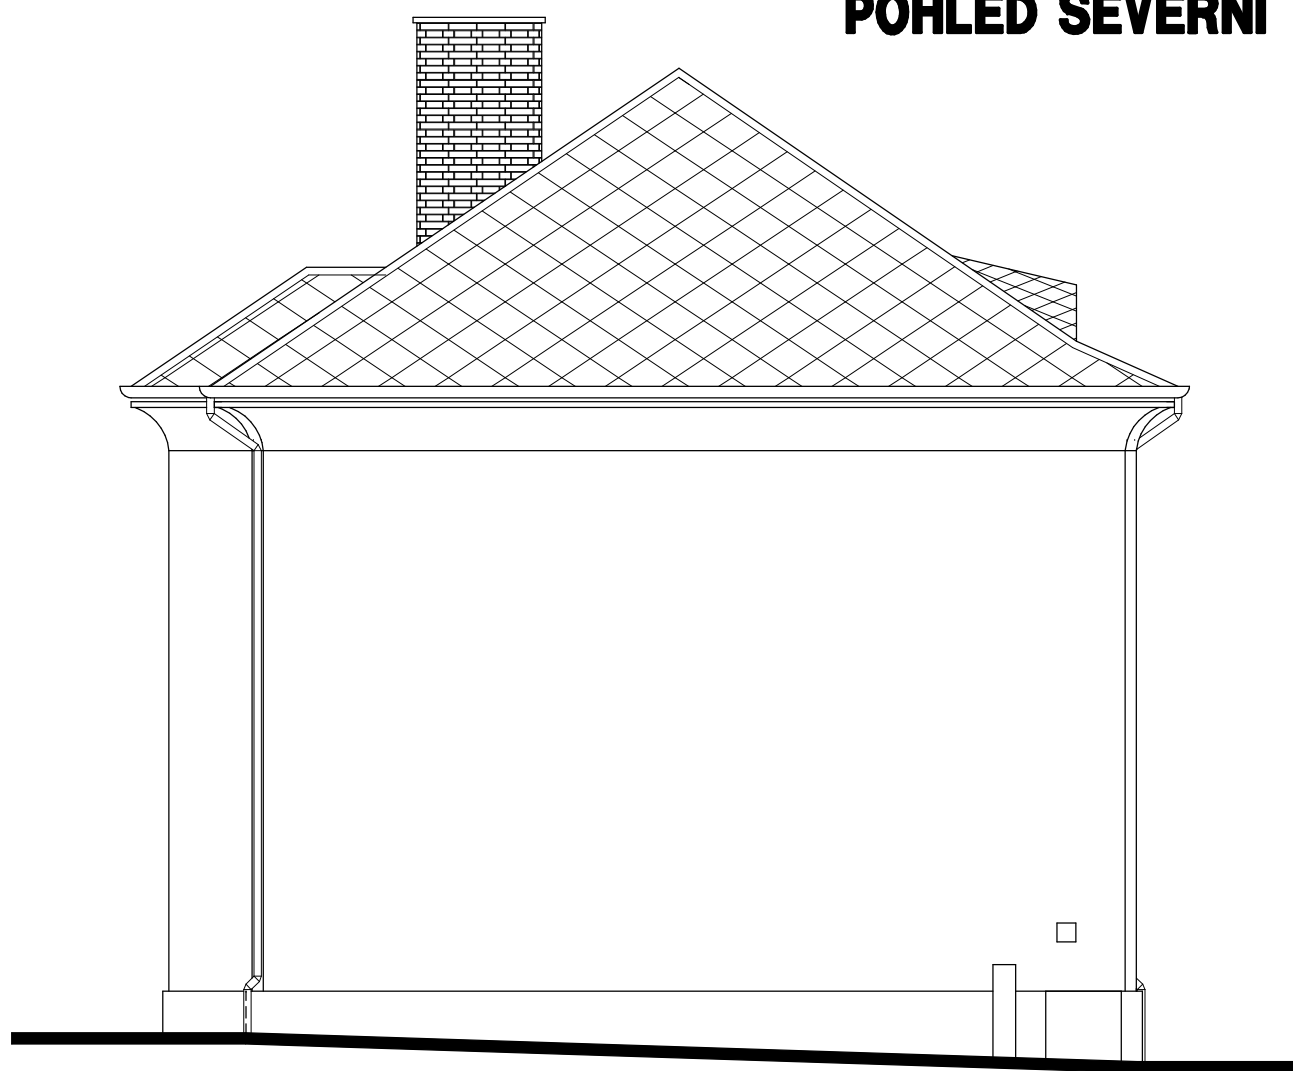

±0,000 = PODLAHA 1.NP

HIP	ING. MILOŠ KREJČÍ ČKAIT 1200282	Zodpovědný projektant	ING. MILOŠ KREJČÍ ČKAIT 1200282	Vypracoval	ING. KAMIL KREJČÍ KPS	PROMOS PROMOS s.r.o. Hrušovská 740/32 787 01 Šumperk tel./fax: 583 210 777, 583 210 124 e-mail: promospromos-sr.cz		
Okres	ŠUMPERK	Obec	VÍKŮROVICE	Místo	VÍKŮROVICE	Č. zakázky	2011057	
Investor	Obec Víkřovice, Petrovská 168, 78813 Víkřovice					Účel	TECHNICKÁ POMOC	
Akce	OBECNÍ ÚŘAD VÍKŮROVICE - REALIZACE ÚSPOR ENERGIE					Obj. soubor		
Objekt	SO 01 VLASTNÍ OBJEKT					Datum	11/2011	Formát
Část	F1 ARCHITECTONICKÉ A STAVEBNÍ TECHNICKÉ ŘEŠENÍ					Měřítko	1:100	Č. rev.
Obsah	POHLEDY - STÁVAJÍCÍ STAV					Č. objektu	Strážka	Číslo výkresu
						SO 01	F1/1	006