




POHLED ZÁPADNÍ

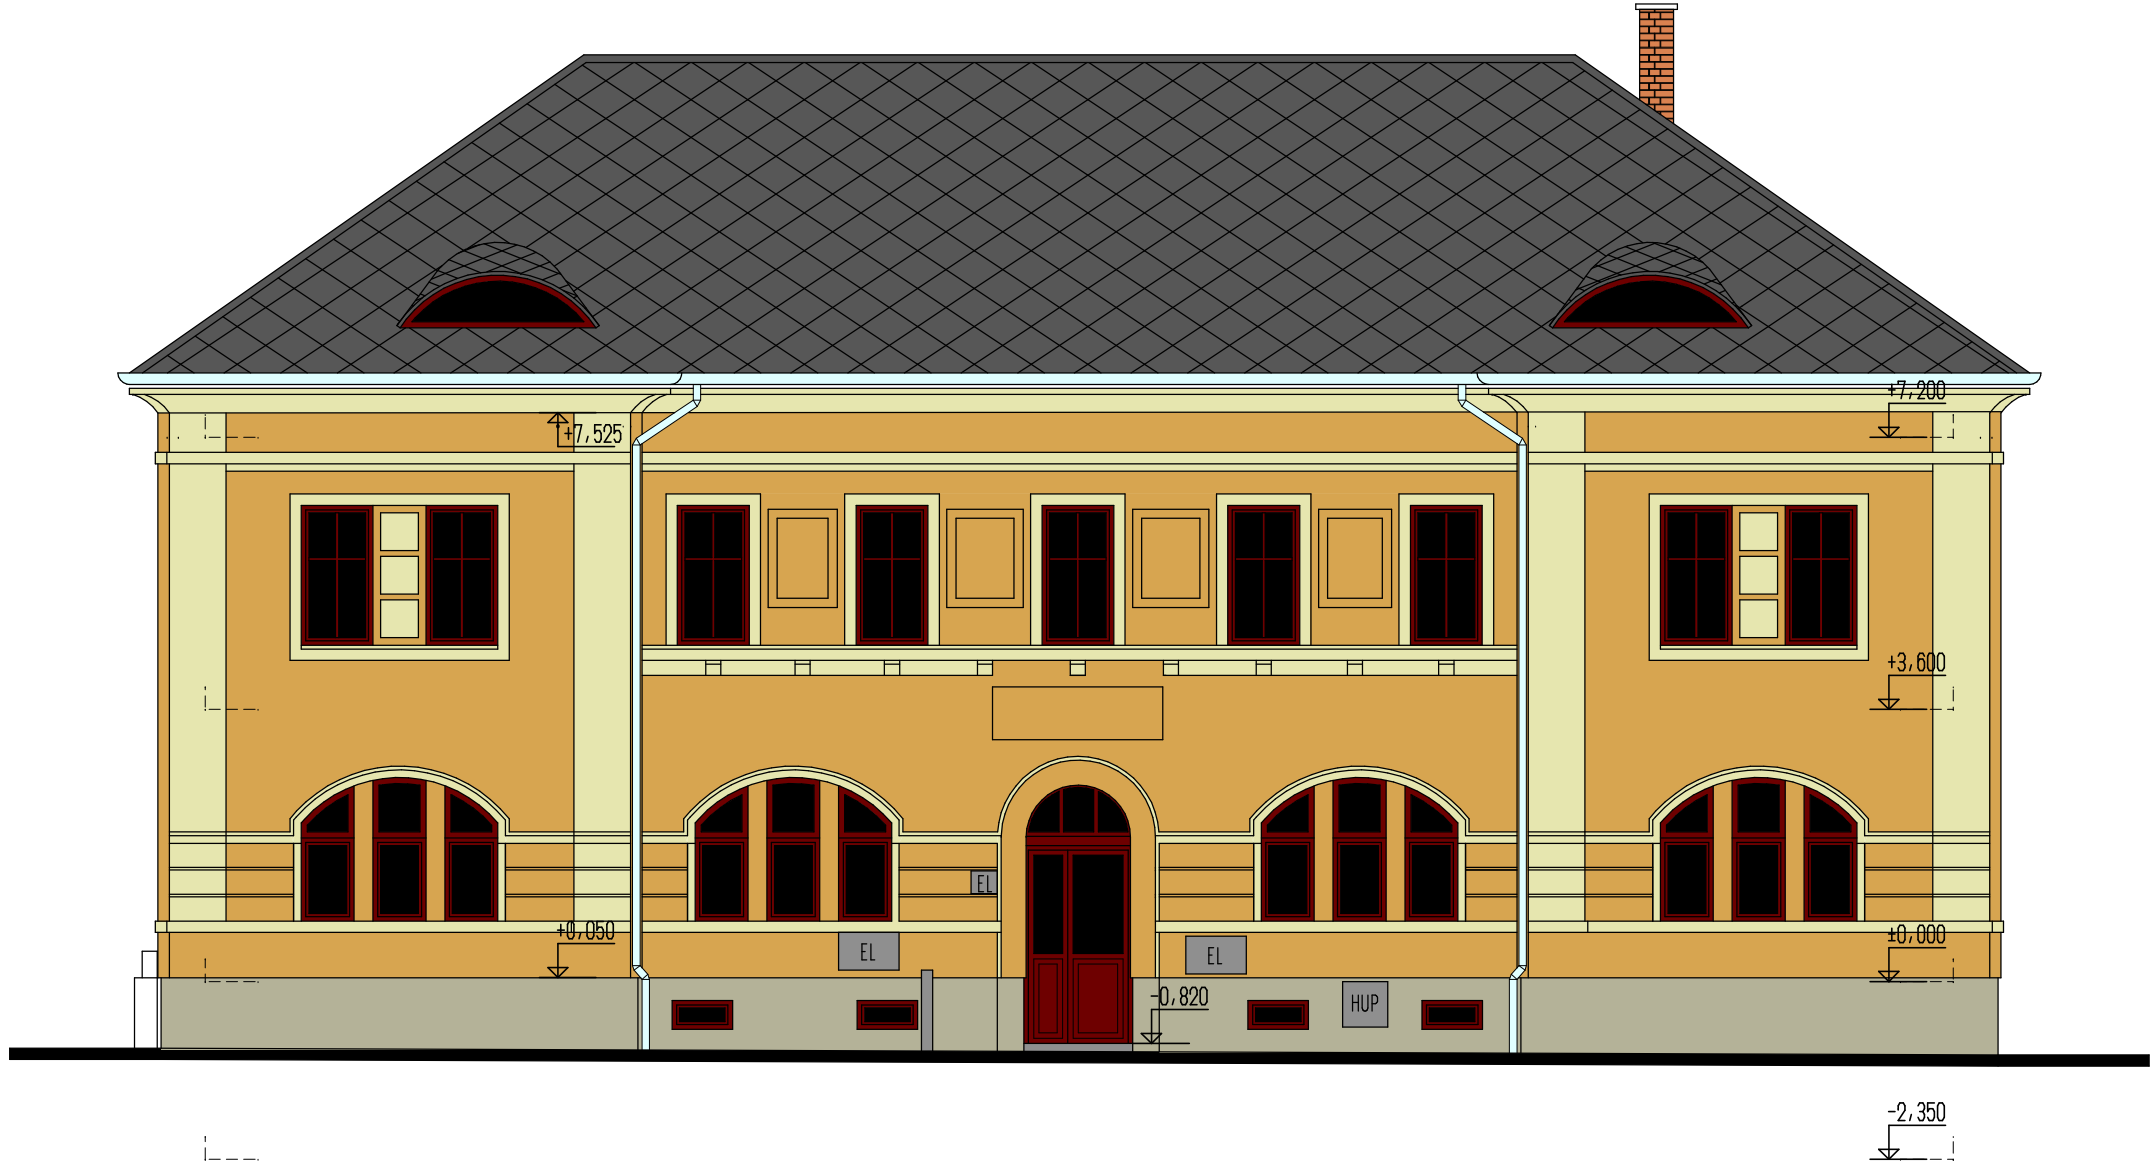


POHLED JIŽNÍ

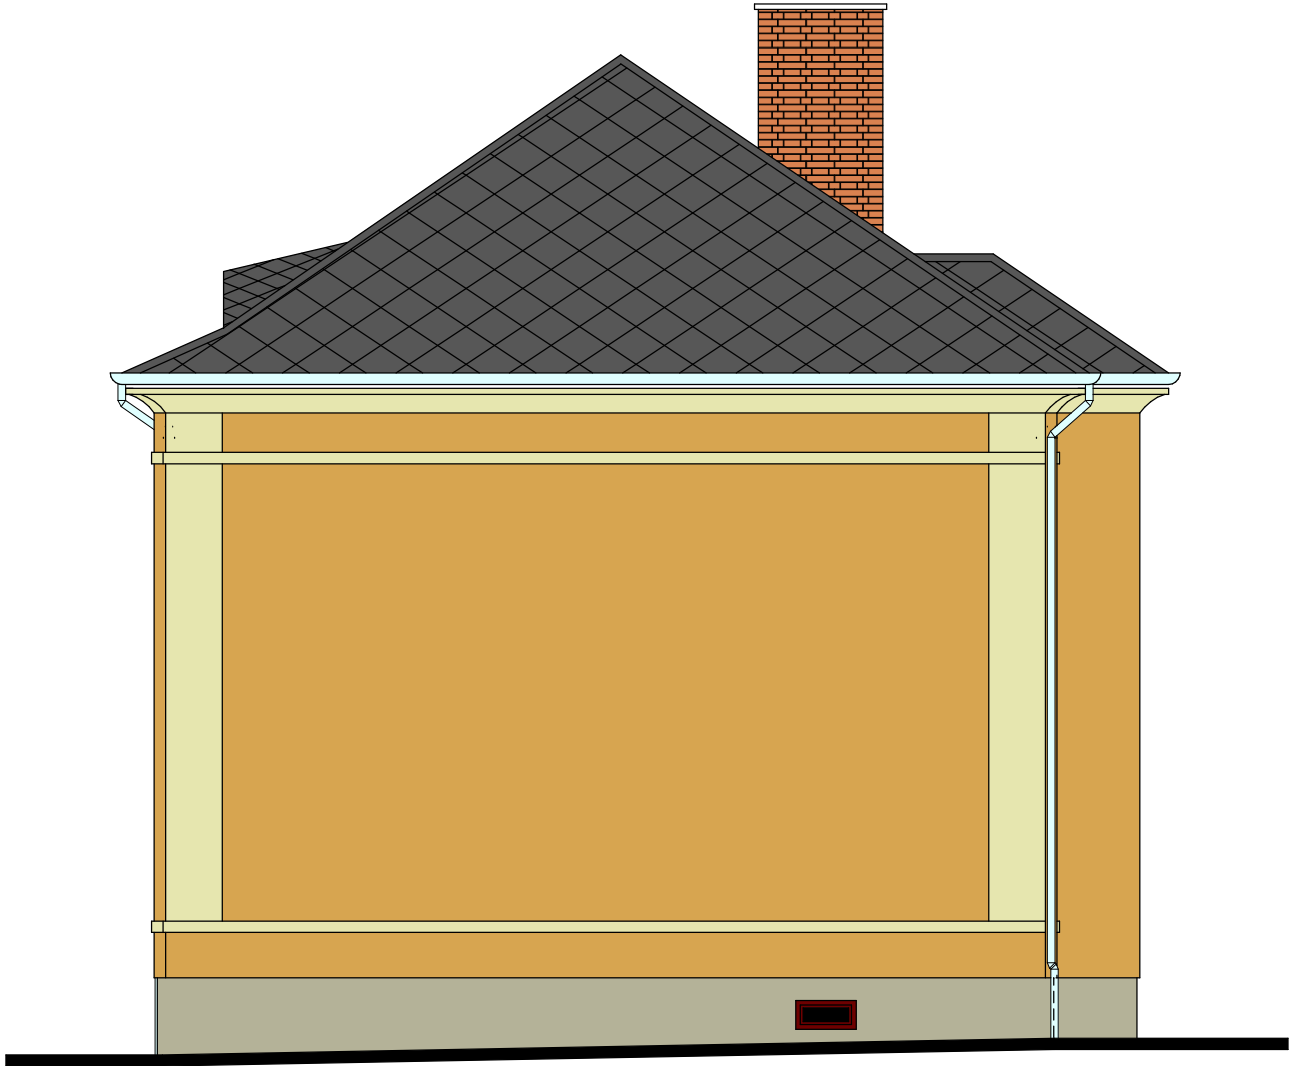

POHLED VÝCHODNÍ

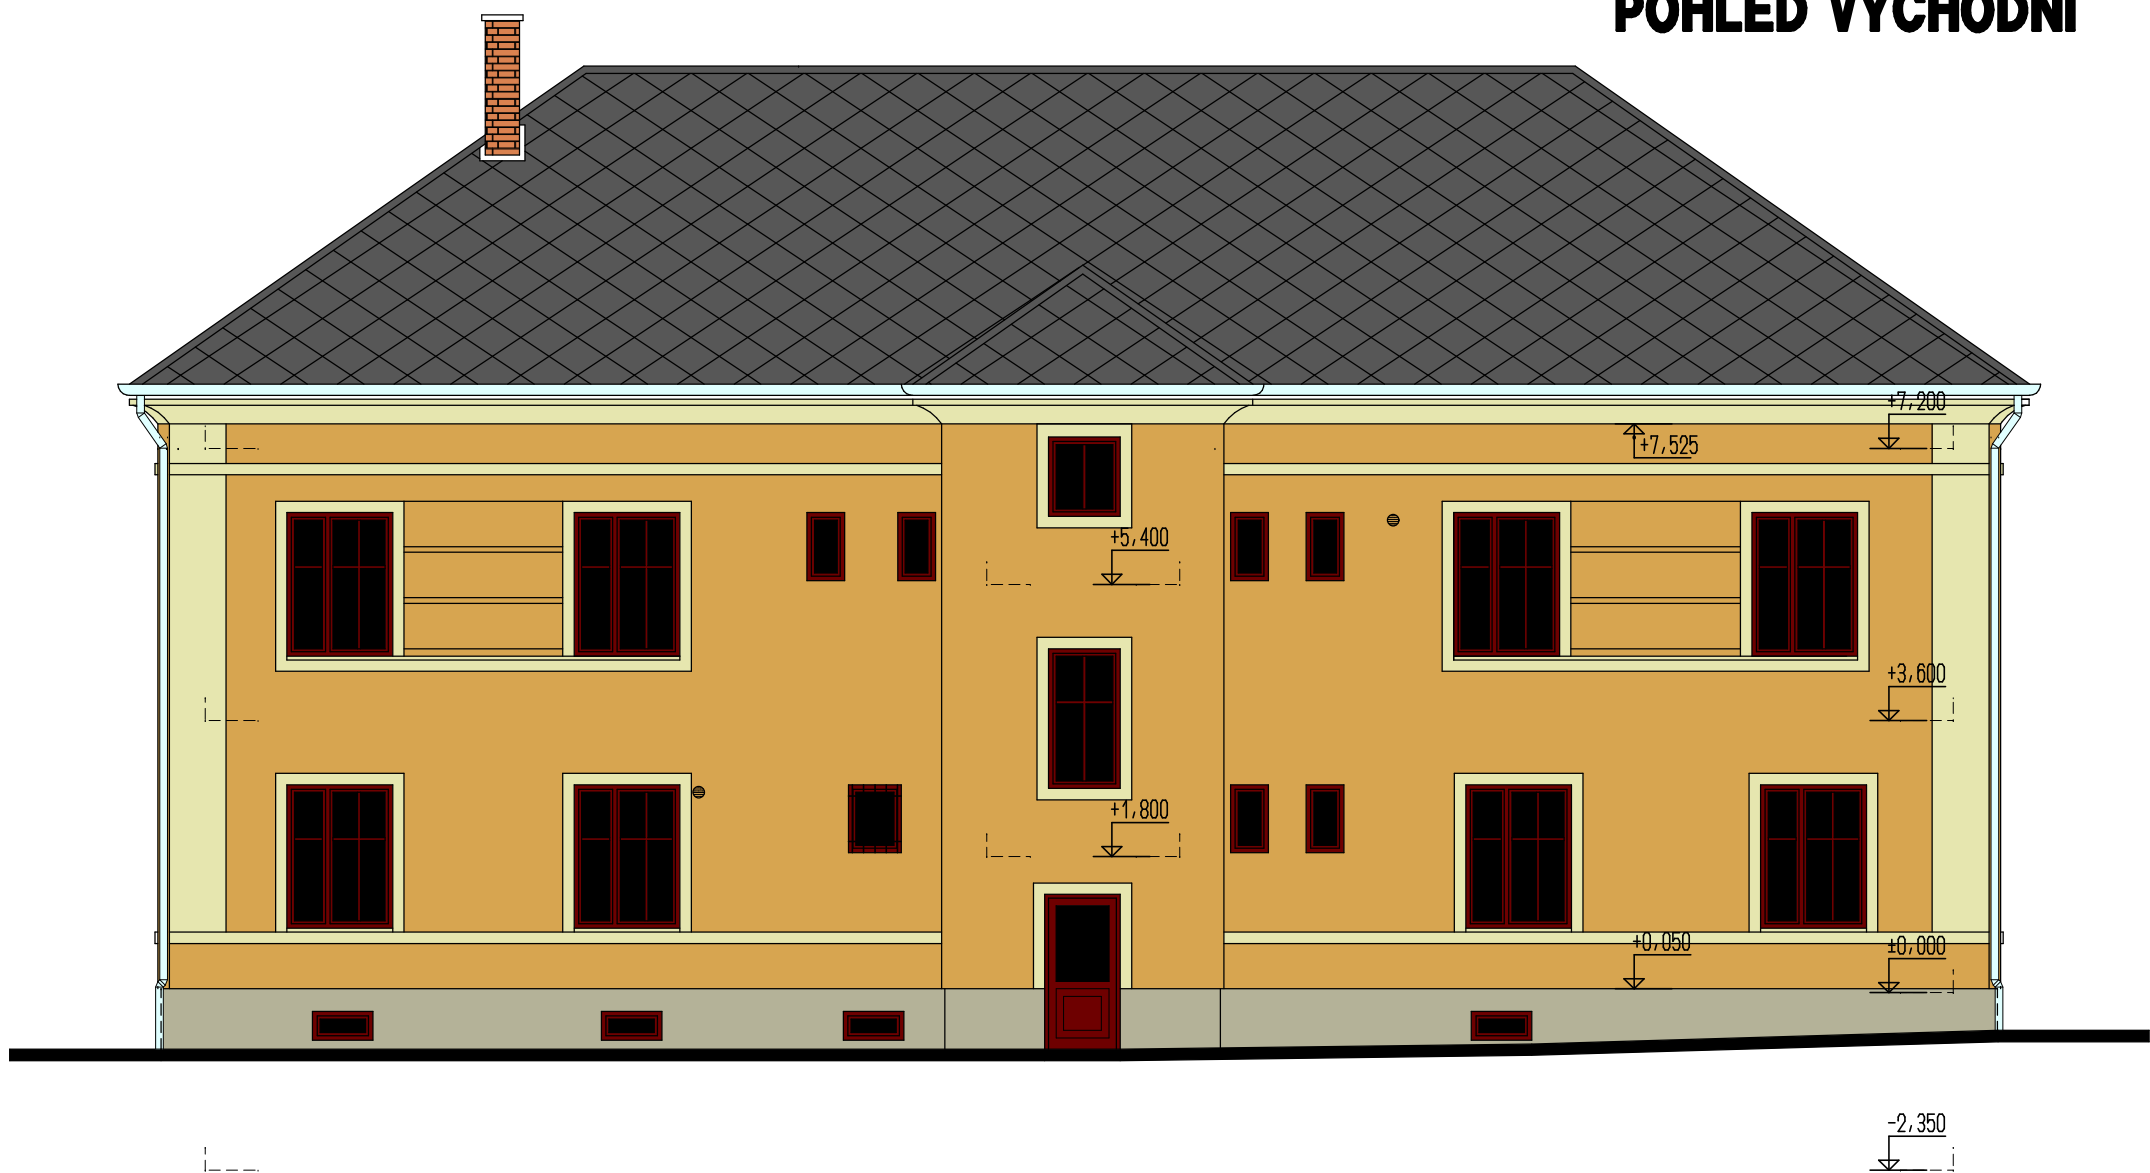

POHLED SEVERNÍ

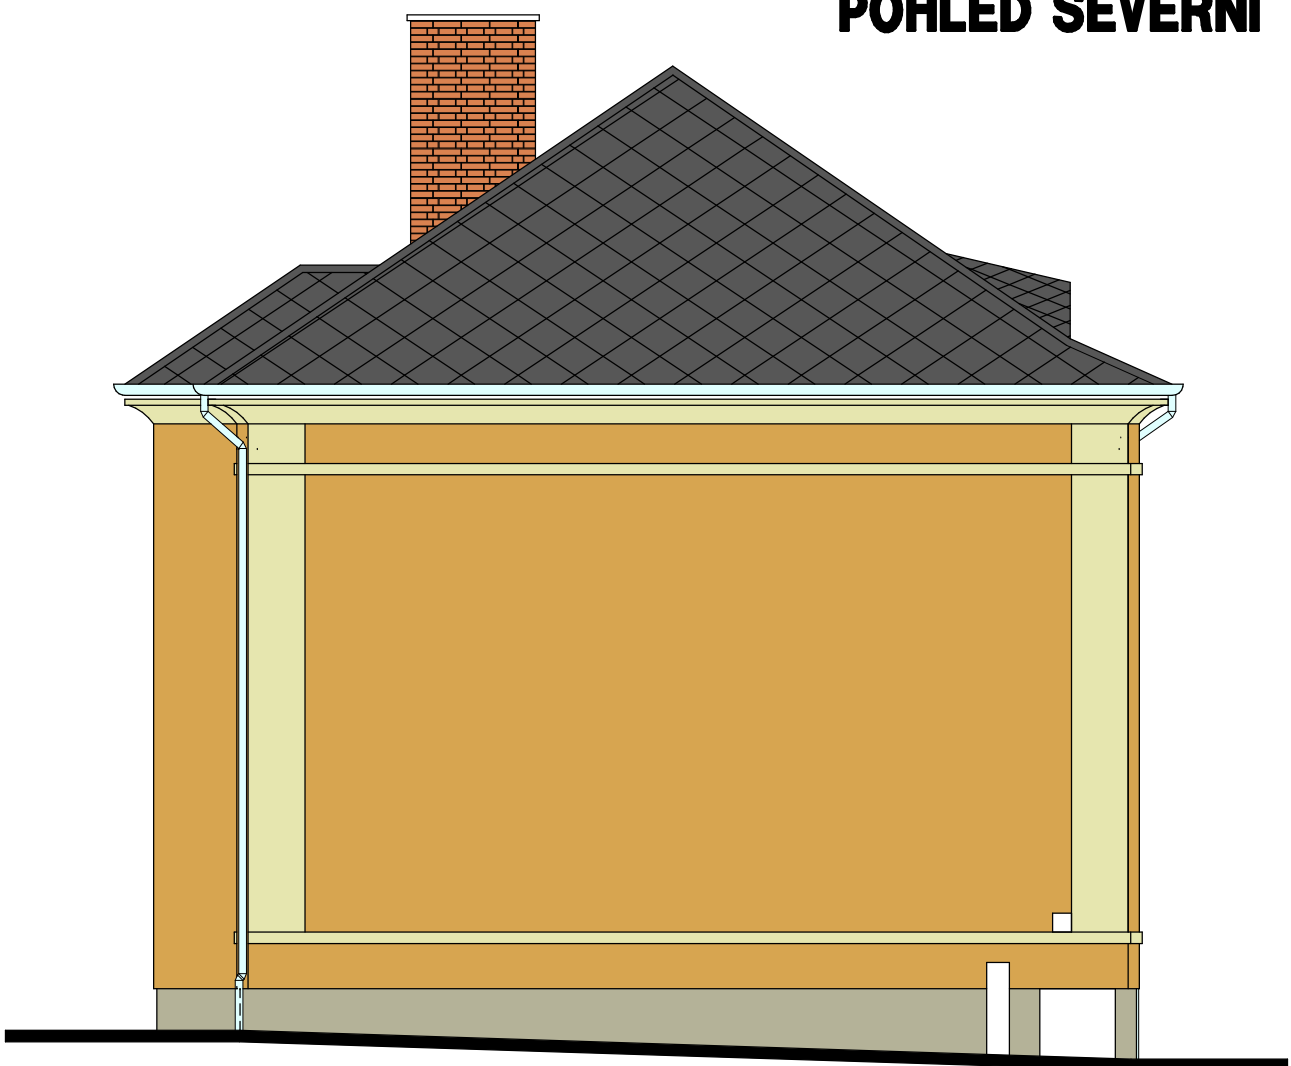

ZATEPLENÍ FASÁDY

- OBVODOVÉ STĚNY BUDOVY BUDOU OPATŘENY NOVOU FASÁDOU - FASÁDNÍM ZATEPLOVACÍM SYSTÉMEM S TEPELNOU IZOLACÍ TL. 120 MM (V OŠTĚNÍ A NADPRAŽÍ OTVORŮ MIN. 30 MM)
- OKNA A DVERE VE FASÁDĚ BYLY MENĚNY V NEDÁVNÉ DOBĚ. JEJICH TEPELNĚTECHNICKÉ VLASTNOSTI PLNĚ VYHOVUJÍ PLATNÉ ČSN 73 05 40, OKNA JSOU PLASTOVÁ S IZOLAČNÍM TROJSKLEM ($U_w=0,88W/m^2K$), DVERE DŘEVĚNÉ ČÁSTEČNĚ PROSKLENĚ (IZOL. DVOJSKLEM ($U_w=1,70W/m^2K$).
- SOKL BUDOVY ZATEPLOVÁN V TĚTO FÁZI NEBUDE - SUTERÉNNÍ PROSTORY NEJSOU VYTÁPĚNY (A BUDOVA BUDE ODSPODU ZATEPLENA V DŘOVNÍ STRUPĚ NAD SUTERÉNEM). VZHLEDEM K VÝSKYTU VLHKOSTI V PODLAHÁCH SUTERÉNU A SOKLOVÉM ZDIVU BUDE V BUDOUCNU TŘEBA ŘEŠIT ODVĚTRÁNÍ A OPRAVU SOKLU PROTI VLHKOSTI A TEPRVE NÁSLEDNĚ PŘÍPADNĚ ZATEPLENÍ SOKLU.
- SHORA BUDE OBJEKT ZATEPLEN NA PODLAZE NEVYTÁPĚNÉHO PODKROVÍ.

POSTUP ZATEPLENÍ FASÁDY

- KLEMPÍRSKÉ PRVKY - PARAPETNÍ PLECHY OKEN, DEŠŤOVÉ SVODY BUDOU DEMONTOVÁNY, BUDOU ODPOJENY A DEMONTOVÁNY STÁVAJÍCÍ KONSTRUKCE NA FASÁDĚ (SVISLE VEDENÍ HROMOSVODU, KRABICE EL., SÍŘENY, KONZOLY S ANTĚNAMI, VĚTRACÍ MRČÍŽKY APOD.).
- STÁVAJÍCÍ OMÍTKY NAD KAMENNÝM SOKLEM BUDOU BUDOU ZBAVENY NESOUDRŽNÝCH A ODPADÁVAJÍCÍCH ČÁSTÍ, OMYTY A VYSYPÁVĚNY.
- BUDE PROVEDEN NOVÝ ZATEPLOVACÍ SYSTÉM (VE SKLADBĚ A BAREVNĚM ŘEŠENÍ UVEDENÝCH DÁLE) VČ. PŘÍSLUŠNÝCH SYSTÉMOVÝCH LÍST, OSAZENY BUDOU NOVE NOVE PARAPETNÍ PLECHY OKEN (LAKOVANÝ POZINKOVANÝ OCEL. PLECH. UPRAVENÝ(KONZOLKY) - PŘIPOJENY A NOVE OSAZENY BUDOU VEDENÍ HROMOSVODU, UPRAVENY A NOVE OSAZENY(PŘIPOJENY NA KOTLÍKY U ZLABŮ) STÁVAJÍCÍ DEŠŤOVÉ SVODY Z POZINKOVANÉHO OCEL. PLECHU, DÁLE BUDE NA FASÁDU OSAZENA ČÁST DEMONTOVANÝCH KRABIC EL (KTERÉ URČÍ INVESTOR) A VĚTRACÍ MRČÍŽKY. ZATEPLENÍ FASÁDY BUDE NAHOŘE UKONČENO NAPojENÍM NA STÁVAJÍCÍ ŘÍMSU POD STŘECHOU (DESKY EPS BUDOU UPRAVENY - ZTĚNŠENY TAK, ABY NAVAZOVALY NA OBLOUK ŘÍMSY).
- NOVÁ TENKOVŘSTVÁ PROBARVENÁ SILIKÁTOVÁ OMÍTKA BUDE NATAŽENA ROVNĚŽ NA OČIŠTĚNOU ŘÍMSU

ZATEPLOVACÍ FASÁDNÍ SYSTÉM

- PENETRACE STÁVAJÍCÍ OMÍTKY OMYTĚ A VYSYPÁVĚNĚ
- LEPIDLO
- POLYSTYREN EPS STYROTHERM PLUS 70 TL. 120 MM KOTVENÝ MECH. KOTVAMI (V OŠTĚNÍ A NADPRAŽÍ OTVORŮ TL. 30 MM)
- ŠTERKA S ARMOVACÍ TKANINOU
- TENKOVŘSTVÁ OMÍTKA SILIKÁTOVÁ PROBARVENÁ TL. 2 MM (DOSAZENÁ HODNOTA SOUČiniteLE PROSTUPU TEPLA FASÁDY $U=0,237-0,239 W/m^2K$ (DLE TL. ZDIVA OBVOD. STĚNY)

LEGENDA POVRCHOVÝCH ÚPRAV

OMÍTKA - SILIKÁTOVÁ PROBARVENÁ NA FASÁDNÍM IZOL. SYSTÉMU - BARVA OKROVÁ
SOKL - STÁVAJÍCÍ KAMENNÝ S OMÍTKOU (BARVA BEŽOVO- SEDÁ)
KRYTINA - STÁVAJÍCÍ ETERNITOVÁ KRYTINA - BARVA GRAFITOVÁ
OKNA - STÁVAJÍCÍ PLASTOVÁ - OOSTNÍ BAH. DUB
VENKOVNÍ DVERE - STÁVAJÍCÍ DŘEVĚNÉ - LAK (TMAVĚ HNĚDÝ)
DEŠŤOVÉ ZLABY A SVODY - STÁVAJÍCÍ POZINKOVANÝ PLECH
NOVE PARAPETY OKEN - POPLASTOVANÝ POZINKOVANÝ PLECH - BARVA TMAVĚ HNĚDÁ

POZNÁMKA: BARVY A JEJICH ODSŤNY BUDOU UPŘESNĚNY INVESTOREM PO DOHODĚ S DODAVATELEM.

POZNÁMKA:

Fasáda bude opatřena zdobnými prvky navrženými ve výkrese pohledů tak, aby její vzhled pokud možno odpovídal dobové fotografii předložené investorem. Před prováděním fasády by měla být zhotovena prováděcí dokumentace podrobného členění fasády (se zakreslenou profilací zdobných prvků, jejich délkami apod.), která bude odsouhlasena stavební komisí obce Víkřovice.

UPOZORNĚNÍ:

Tato projektová dokumentace není dokumentací pro výběr dodavatele stavby. Konkrétní materiály a výrobky uvedené v projektové dokumentaci určují představitelé si požadovanými fyzikálními, technickými, estetickými a kvalitativními vlastnostmi, které musí splňovat jejich případné alternativy. Záměny materiálů a výrobků jsou akceptovatelné za předpokladu, že budou tyto vlastnosti dodrženy bez vyvolání zásadní změny v projektovém řešení (bod 6 §48 zákona 40/2004sb).

±0,000 = PODLAHA 1.NP

HIP	ING. MILOŠ KREJČÍ	Zodpovědný projektant	ING. MILOŠ KREJČÍ	Vypracoval	ING. KAMIL KREJČÍ		
ČKAIT	1200262	ČKAIT	1200262				
Okres	SUMPERK	Obec	VÍKŮROVICE	Místo	VÍKŮROVICE		
Investor	Obec Víkřovice, Petrovská 168, 78813 Víkřovice					Č. zakázky	2011057
Akre	OBECNÍ ÚRAD VÍKŮROVICE - REALIZACE ÚSPOR ENERGIE					Účel	TECHNICKÁ POMOC
Objekt	SO 01 VLASTNÍ OBJEKT					Dig. soubor	
Část	F1 ARCHITECTONICKÉ A STAVEBNÍ TECHNICKÉ ŘEŠENÍ					Datum	11/2011
						Měřítko	Č. rev.
							1:100
Obsah	NÁVRH FASÁDY - ZATEPLENÍ OBJEKTU					Č. objektu	SO 01
						Strážka	F1/1
						Číslo výkresu	012