


VZOROVÝ ŘEZ SOKLEM, M 1:10

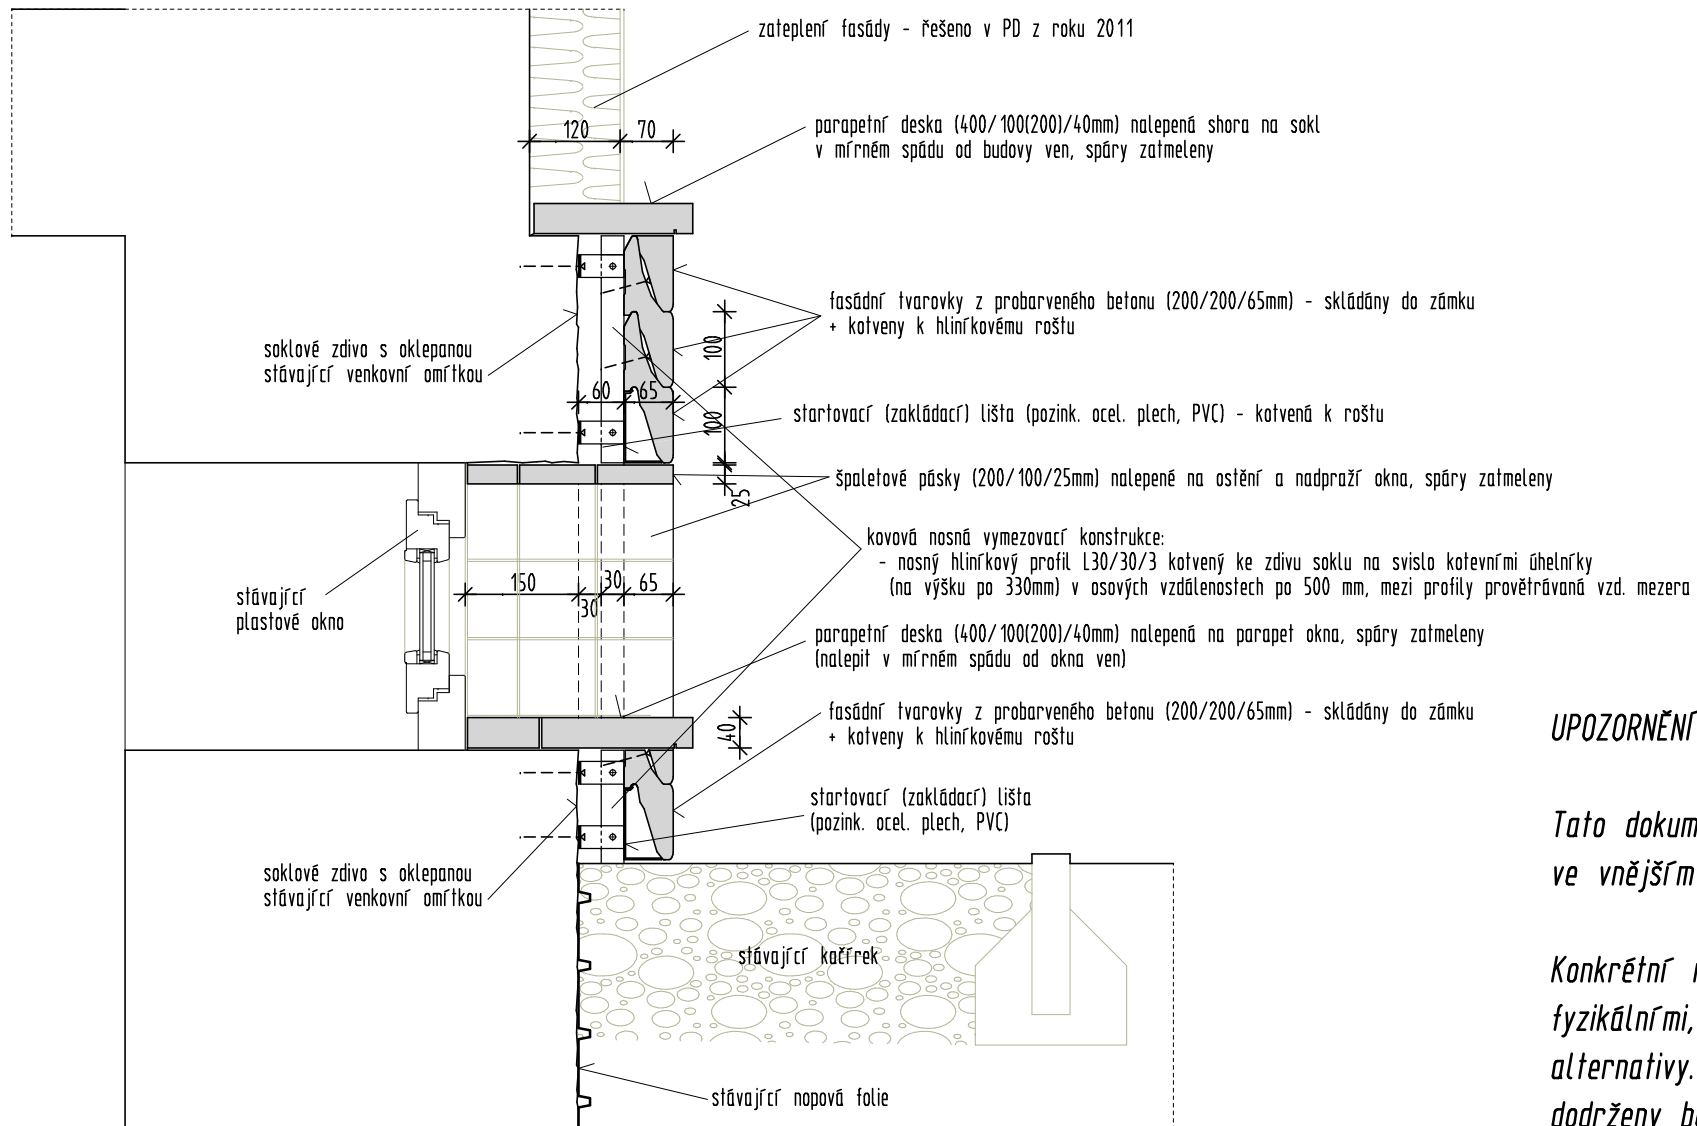

UPOZORNĚNÍ:

Tato dokumentace není dokumentací pro provedení stavby, podrobně zaměřením všech stávajících prvků ve vnějším lřci soklu a podrobnou prováděcí dokumentací zhotoví vybraný dodavatel stavby!

Konkrétní materiály a výrobky uvedené v projektové dokumentaci určují představitelé si požadovanými fyzikálními, technickými, estetickými a kvalitativními vlastnostmi, které musí splňovat jejich případné alternativy. Záměny materiálů a výrobků jsou akceptovatelné za předpokladu, že budou tyto vlastnosti dodrženy bez vyvolání zásadní změny v projektovém řešení (bod 6 §48 zákona 40/2004sb).



±0,000 = PODLAHA 1.NP

HIP ING. KAMIL KREJČÍ	Vypracoval ING. KAMIL KREJČÍ	Kreslil ING. KAMIL KREJČÍ <i>Krejčí</i>	 PROMOS s.r.o. Nerudova 740/32 787 01 Šumperk tel,fax: 583 216 777, 583 216 124 e-mail: promos@promos-su.cz	
Okres ŠUMPERK	Obec VIKÝŘOVICE	Místo VIKÝŘOVICE		
Investor Obec Vikýřovice, Petrovská 168, 78813 Vikýřovice			Č. zakázky 2011057	
Akce OBECNÍ ÚŘAD VIKÝŘOVICE – REALIZACE ÚSPOR ENERGIE			Účel TECHNICKÁ POMOC	
			Dig. soubor	
Objekt SO 01 VLASTNÍ OBJEKT			Datum 02/2014	Formát
Část F1 ARCHITEKTONICKÉ A STAVEBNĚ TECHNICKÉ ŘEŠENÍ			Měřítko 1: 10	Č. rev.
Obsah VZOROVÝ ŘEZ SOKLEM			Č. objektu SO 01	Složka F1/1 Číslo výkresu 015