



POHLED ZÁPADNÍ

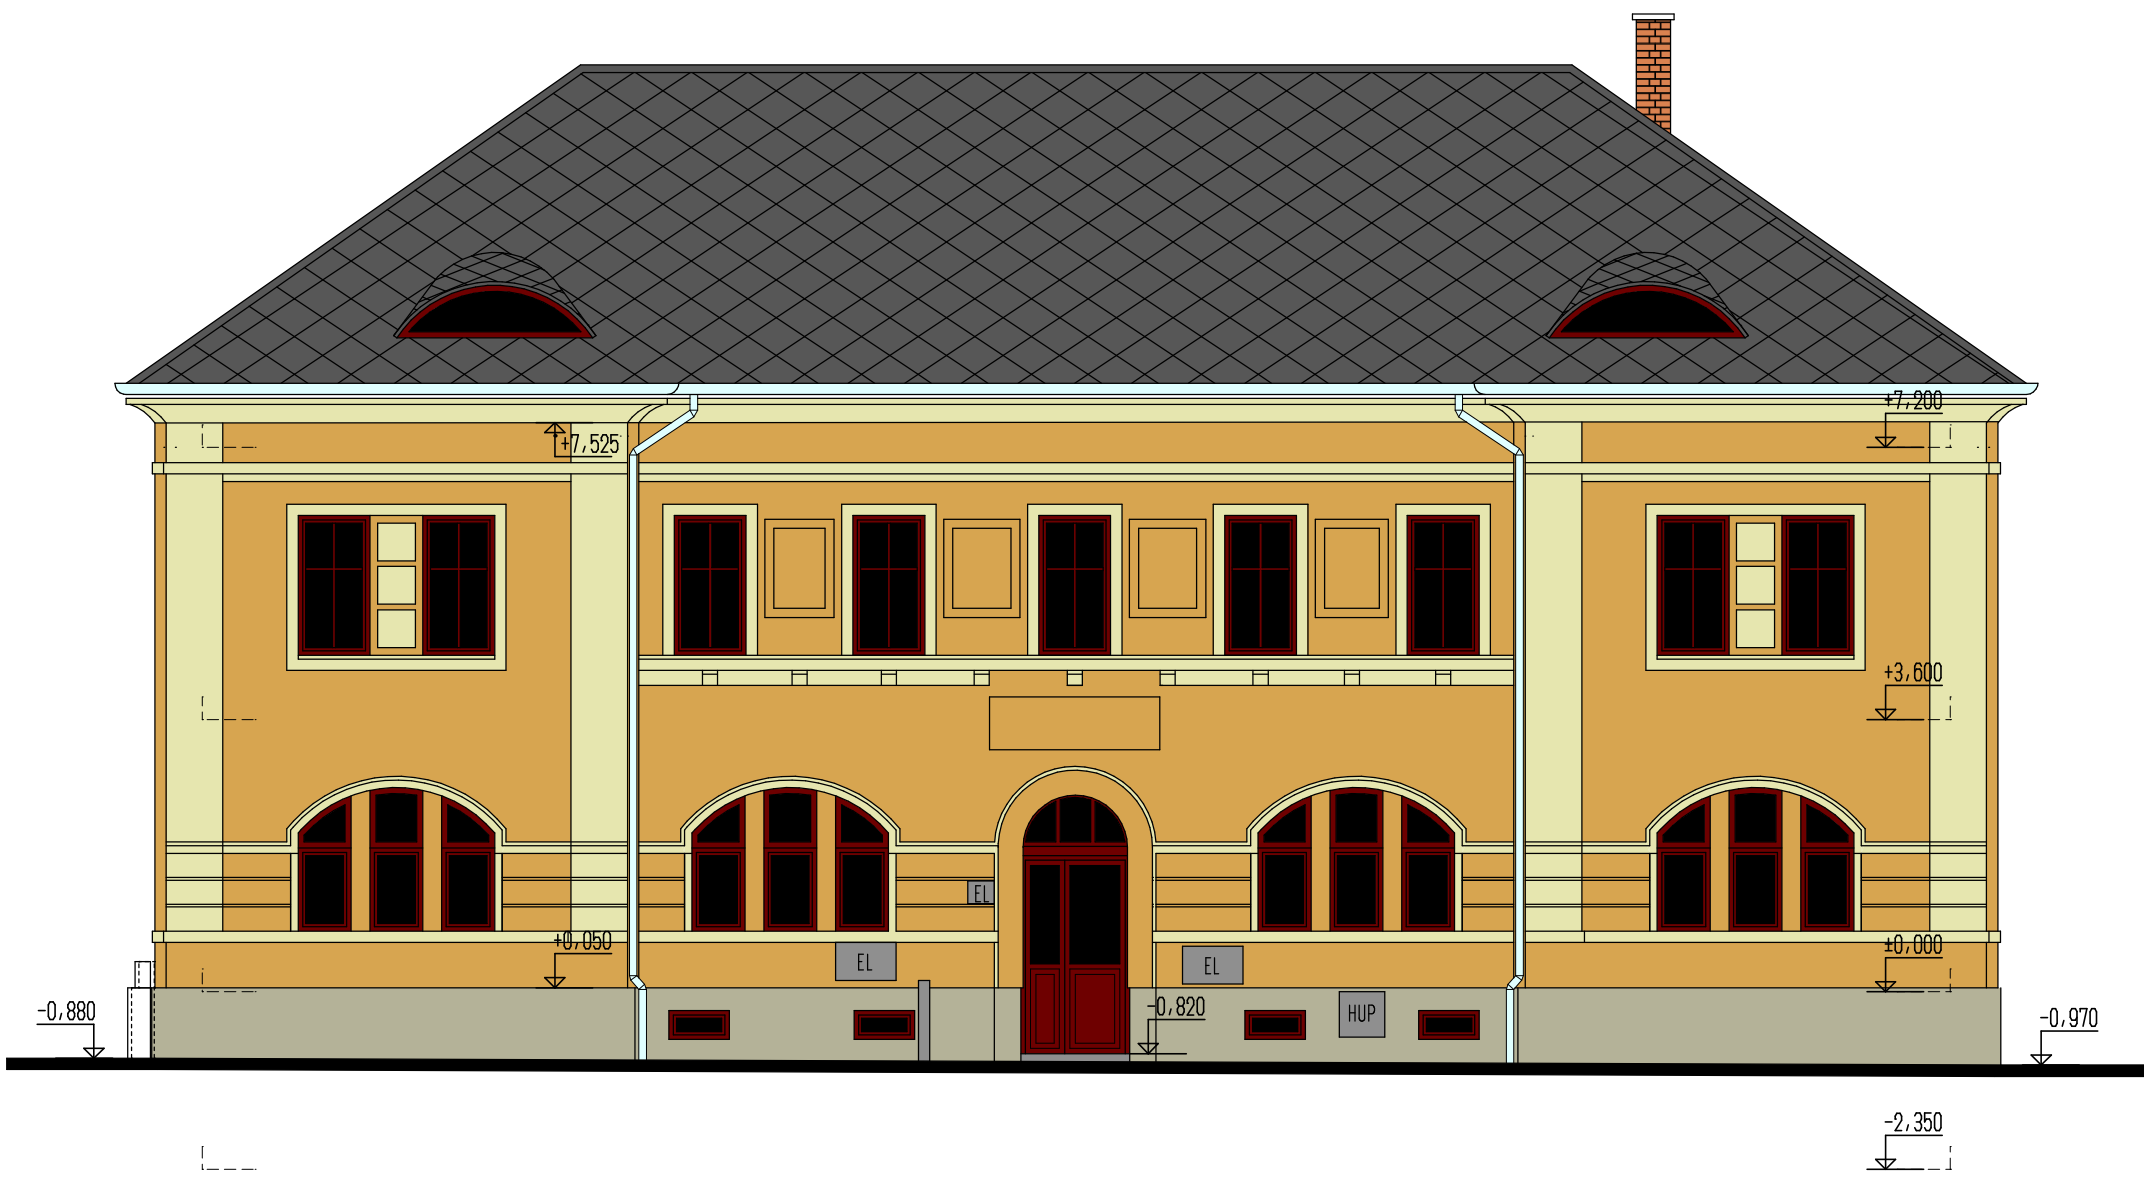


POHLED JIŽNÍ

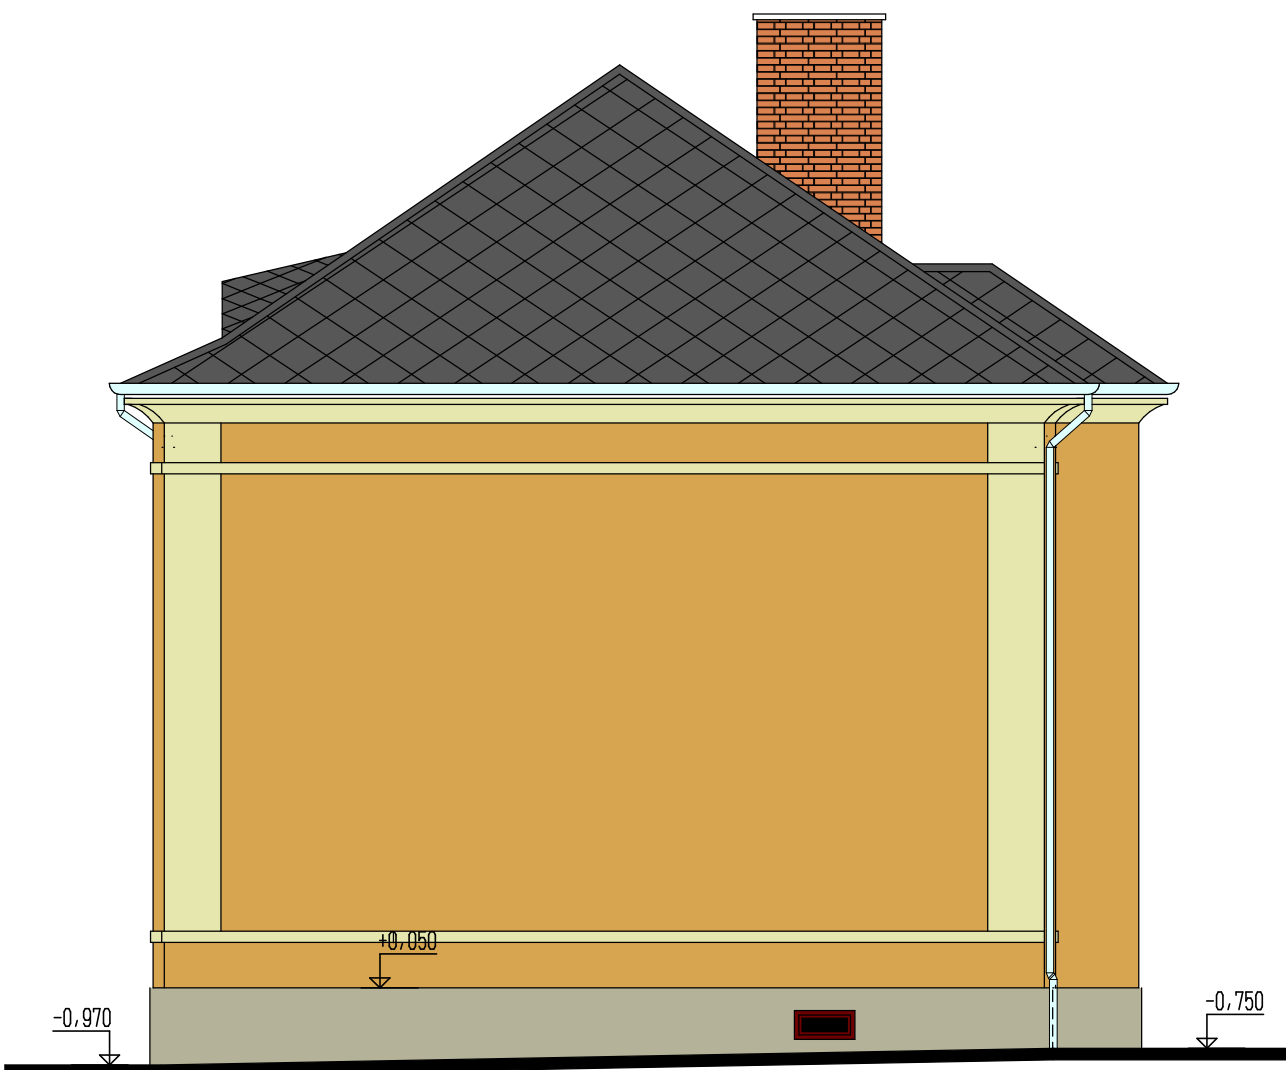

POHLED VÝCHODNÍ



POHLED SEVERNÍ

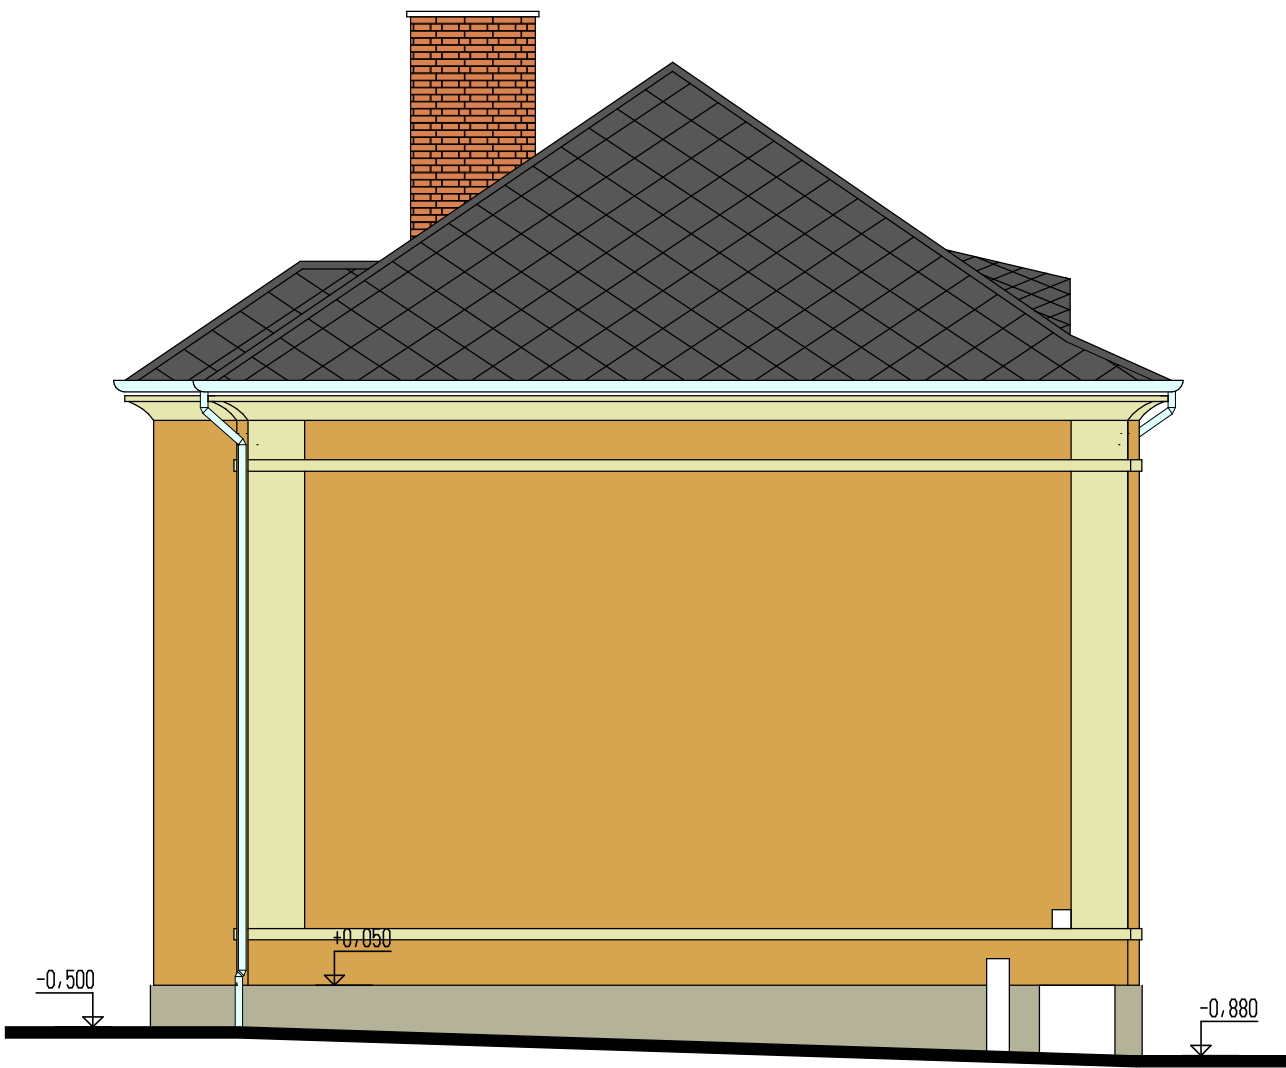

POZNÁMKY

- Zateplení fasády (společně se zateplením stropů suterénu a stropu nad 2. NP bylo předmětem samostatné projektové dokumentace z roku 2011).
- Sokl budovy je dle obhlídky stavby proveden ze smíšeného zdiva s místy odpadávající omítkou. Sokl vykazuje známky vlhkosti. U sklu 2 obvodových stěn byla v nedávné minulosti provedena odkapávka terénu do hl. cca. 1,0 m a k soklu byla vložena hydroizolace z napové fólie (zřejmě kvůli provětrání), izolace však nebyla shora ukončena, přičemž při deštích hnáných větrem do mezery mezi soklem a napovou fólií (ukončenou v úrovni terénu) zatéká voda.
- Předmět této PD je ošetřen soklu fasádním skládaním provětrávaným zavěšeným obkladem z tvarovek z probarveného betonu (skládaných do zámku), který bude svou vzduchovou mezerou navazovat na mezeru mezi napovou fólií a vlastním soklem a bude odvádět vlhkost do exteriéru.
- Veškeré prvky obkladu soklu budou v systému zvoleného dodavatele (výrobce) z probarveného betonu a v barvě zvolené investorem.
- V rámci akce bude třeba provést posun stávajících plechových skříní telekomunikací a kabelové TV u SZ rohu budovy.

LEGENDA POVRCHOVÝCH ÚPRAV

OMÍTKA - SILKÁTOVÁ PROBARVENÁ NA FASÁDNÍM IZOL. SYSTÉMU - BARVA OKROVÁ, POPR. DLE INVESTORA
SOKL - STÁVAJÍCÍ ZE SMÍŠENÉHO ZDIVA, NOVÝ PROVĚTRÁVANÝ FASÁDNÍ OBKLAD Z TVAROVEK Z PROBARVENÉHO BETONU SKLÁDANÝCH DO ZÁMKU, BARVA DLE INVESTORA
KRYTINA - STÁVAJÍCÍ ETERNITOVÁ KRYTINA - BARVA GRAFITOVÁ
OKNA - STÁVAJÍCÍ PLASTOVÁ - ODSŤÍN BAH. DUB
VENKOVNÍ DVEŘE - STÁVAJÍCÍ DŘEVĚNÉ - LAK (TMAVĚ HNEDÝ)
DEŠTOVÉ ŽLABY A SVODY - STÁVAJÍCÍ POZINKOVANÝ PLECH
NOVÉ PARAPETY OKEN - POPLASTOVANÝ POZINKOVANÝ PLECH - BARVA TMAVĚ HNEDÁ

POZNÁMKA: BARVY A JEJICH ODSŤÍNÝ BUDOU UPŘESNĚNY INVESTOREM PO DOHODĚ S DODAVATELEM.

UPOZORNĚNÍ:

Tato dokumentace není dokumentací pro provedení stavby, podrobně zaměřených všech stávajících prvků ve vnějším lřci soklu a podrobnou prováděcí dokumentaci zhotoví vybraný dodavatel stavby!

Konkrétní materiály a výrobky uvedené v projektové dokumentaci určují představitelé si požadovanými fyzikálními, technickými, estetickými a kvalitativními vlastnostmi, které musí splňovat jejich přírodní alternativy. Změny materiálů a výrobků jsou akceptovatelné za předpokladu, že budou tyto vlastnosti dodrženy bez vyvolání zásadní změny v projektovém řešení (bod 6 §48 zákona 40/2004sb).

±0,000 = PODLAHA 1.NP

HIP	ING. KAMIL KREJČÍ	Vypracoval	ING. KAMIL KREJČÍ	Kreslil	ING. KAMIL KREJČÍ	
Okres	SUMPERK	Obec	VIKÝŘOVICE	Místo	VIKÝŘOVICE	
Investor	Obec Vikýřovice, Petrovská 168, 78813 Vikýřovice					Č. zakázky 2011057
Akre	OBECNÍ ÚRAD VIKÝŘOVICE - REALIZACE ÚSPOR ENERGIE					Účel TECHNICKÁ POMOC
Objekt	SO 01 VLASTNÍ OBJEKT					Dig. soubor Datum 02/2014 Formát
Část	F1 ARCHITECTONICKÉ A STAVEBNÍ TECHNICKÉ ŘEŠENÍ					Měřítko 1:100 Č. rev.
Obsah	POHLEDY - OBKLAD SOKLU					Č. objektu SO 01 Složka F1/1 Číslo výkresu 016