


AO/1 - LED POULIČNÍ SVÍTIDLO 230V, 70W, IP65
STOŽÁR VO - 6m, VČ. EL. VÝZBROJE

STÁVAJÍCÍ SVĚTELNÝ BOD

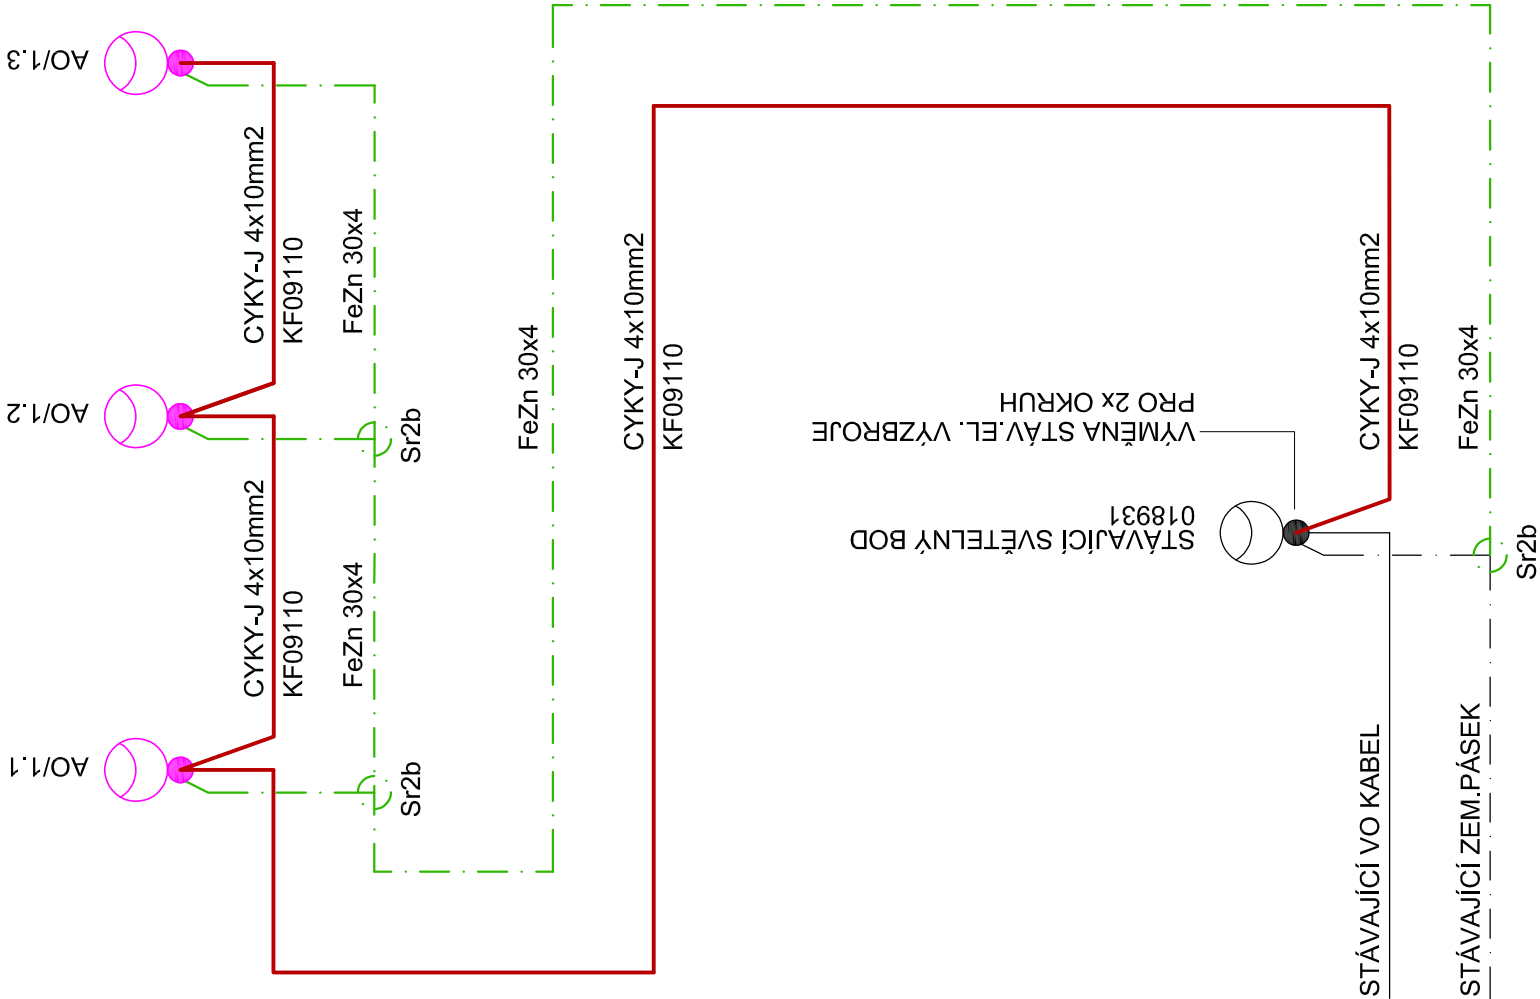

* *	*** ***	***	DD.MM.RRRR
REVIZE	POPIS REVIZE	VYPRACOVAL	DATUM

DOKUMENTACE PRO STAVEBNÍ POVOLENÍ

±0.00 = 324.50 m bpv

Výškový systém: BALT-PV
Souřadnicový systém: S-JTSK

Název akce

Novostavba základní školy v Kolovratech

Generální projektant		Investor	Zpracovatel části				
 Hlaváček & Partner architektonický atelier Hlaváček a Partner s.r.o. Archeologická 2256/1 155 00 Praha 5		 Obec Kolovraty Mírová 364/34 103 00 Praha - Kolovraty  mpe s.r.o Palackého sady 68, 397 01 Písek					
Architekt		HIP	vypracoval		Zodpovědný projektant části		
Ing. arch. Martin Hlaváček Ing. arch. Pavel Svoboda		Ing. Ilona Matějčková Ing. Radek Homola			Martin Počta		
Stupeň	č. zakázky	Měřítko	Formáty	Revize	Datum	Část dok.	Kód dok.
DSP	HPA 21.09.687			00	11/2021	D.2.3	VO
Profese VO - VEŘEJNÉ OSVĚTLENÍ							
Název výkresu				SO 10 01			
				Číslo výkresu			
SCHÉMA VO				3			