


část C

část B

část A

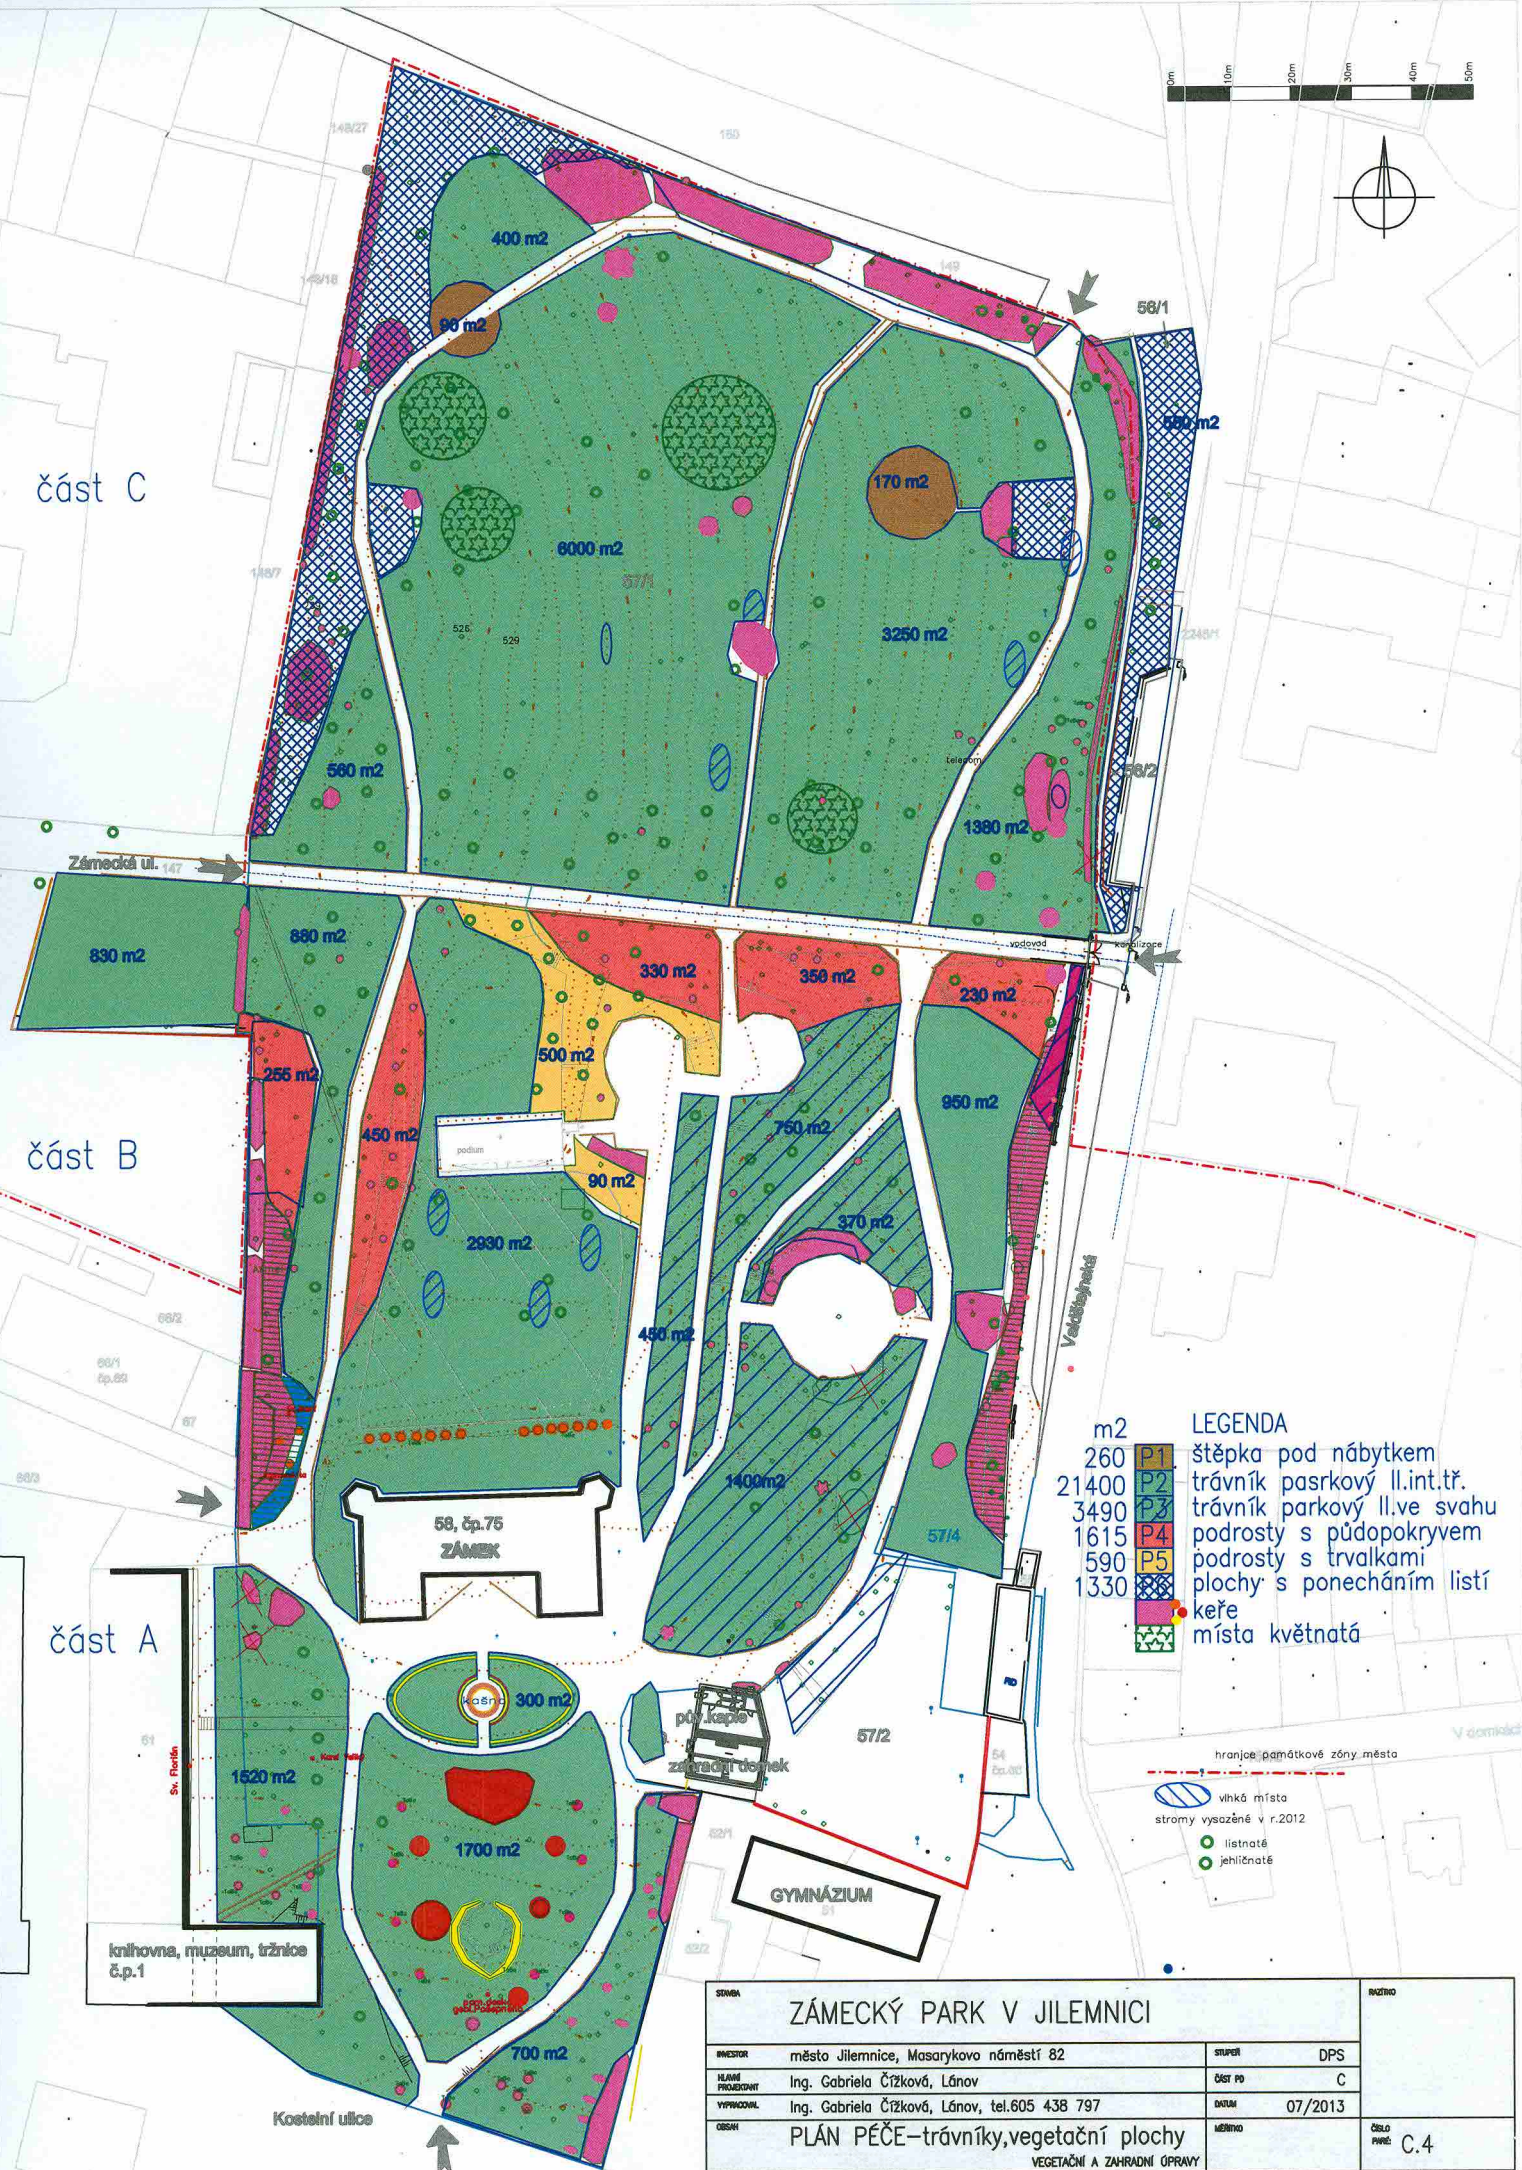

- LEGENDA**
- | | | |
|-------|----|-----------------------------|
| m2 | P1 | štěpka pod nábytkem |
| 260 | P2 | travník pasrkový II.int.tř. |
| 21400 | P3 | travník parkový II.ve svahu |
| 3490 | P4 | podrosty s půdopokryvem |
| 1615 | P5 | podrosty s trvalkami |
| 590 | | plochy s ponecháním listů |
| 1330 | | keře |
| | | místa květnatá |

- hranice památkové zóny města
- vlhká místa
- stromy vysazené v r.2012
- listnaté
- jehličnaté

ZÁMECKÝ PARK V JILEMNICI				ROZČET	
INVESTOR	město Jilemnice, Masarykovo náměstí 82	STUPNĚ	DPS	C.4	
HLAVNÍ PROJEKTOVATEL	Ing. Gabriela Čížková, Lánov	ČÍSLO PD	C		
VYPRACOVATEL	Ing. Gabriela Čížková, Lánov, tel.605 438 797	DATA	07/2013		
OBEC	PLÁN PÉČE—travníky, vegetační plochy			ČÍSLO PRVÉ	C.4
VEGETAČNÍ A ZAHRADNÍ ÚPRAVY					