


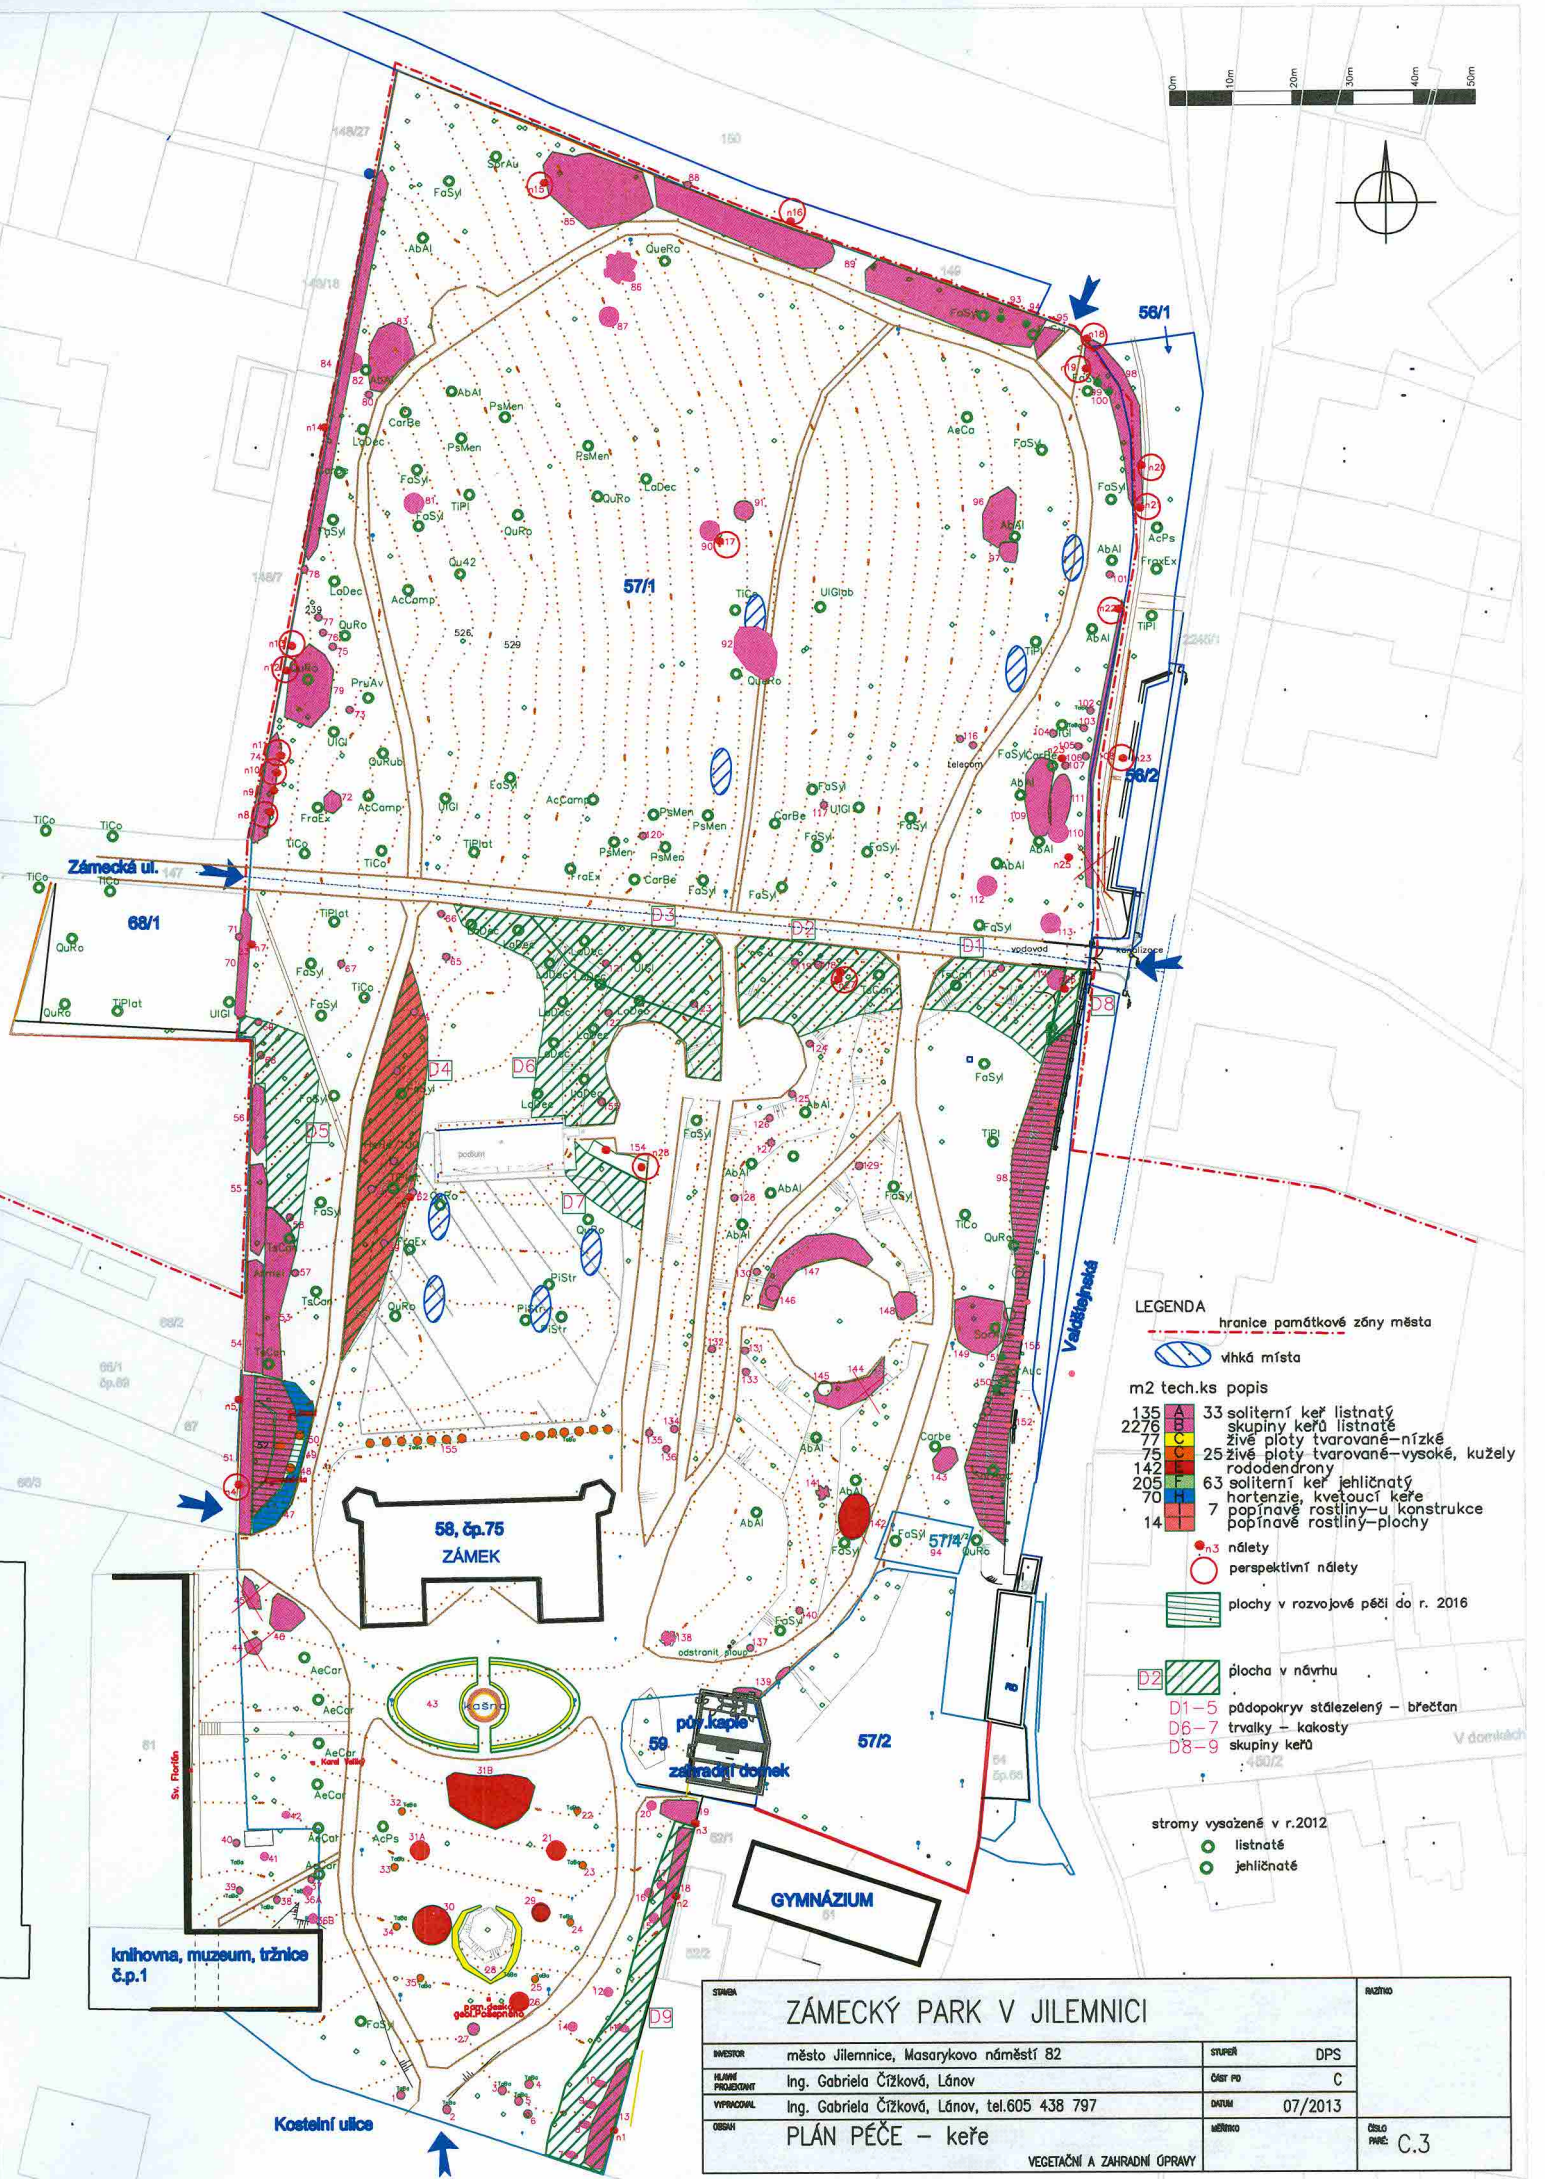

- LEGENDA**
- hranice památkové zóny města
 - vlhká místa
 - m2 tech.ks popis
 - 33 soliterní keř listnatý
 - 2278 skupiny keřů listnatých
 - 7 živé ploty tvarované-nízké
 - 75 živé ploty tvarované-vysoké, kužely
 - 142 rododendrony
 - 205 soliterní keř jehličnatý
 - 70 hortenzie, kvetoucí keře
 - 14 popínavé rostliny-u konstrukce
 - popínavé rostliny-plochy
 - nálety
 - perspektivní nálety
 - plochy v rozvojové péči do r. 2016
 - plocha v návrhu
 - D1-5 půdopokryv stálezelený - břečtan
 - D6-7 trvalky - kakosty
 - D8-9 skupiny keřů
 - stromy vysazené v r.2012
 - listnaté
 - jehličnaté

ZÁMECKÝ PARK V JILEMNICI			
INVESTOR	město Jilemnice, Masarykovo náměstí 82	STUPEŇ	DPS
HLAVNÍ PROJEKTOVATEL	Ing. Gabriela Čížková, Lánov	ČÍSLO PD	C
VYPRACOVATEL	Ing. Gabriela Čížková, Lánov, tel.605 438 797	DATA	07/2013
OBEC	PLÁN PÉČE - keře	MEŠTER	ČÍSLO PŘÍK. C.3
VEGETAČNÍ A ZAHRADNÍ OPRAVY			