


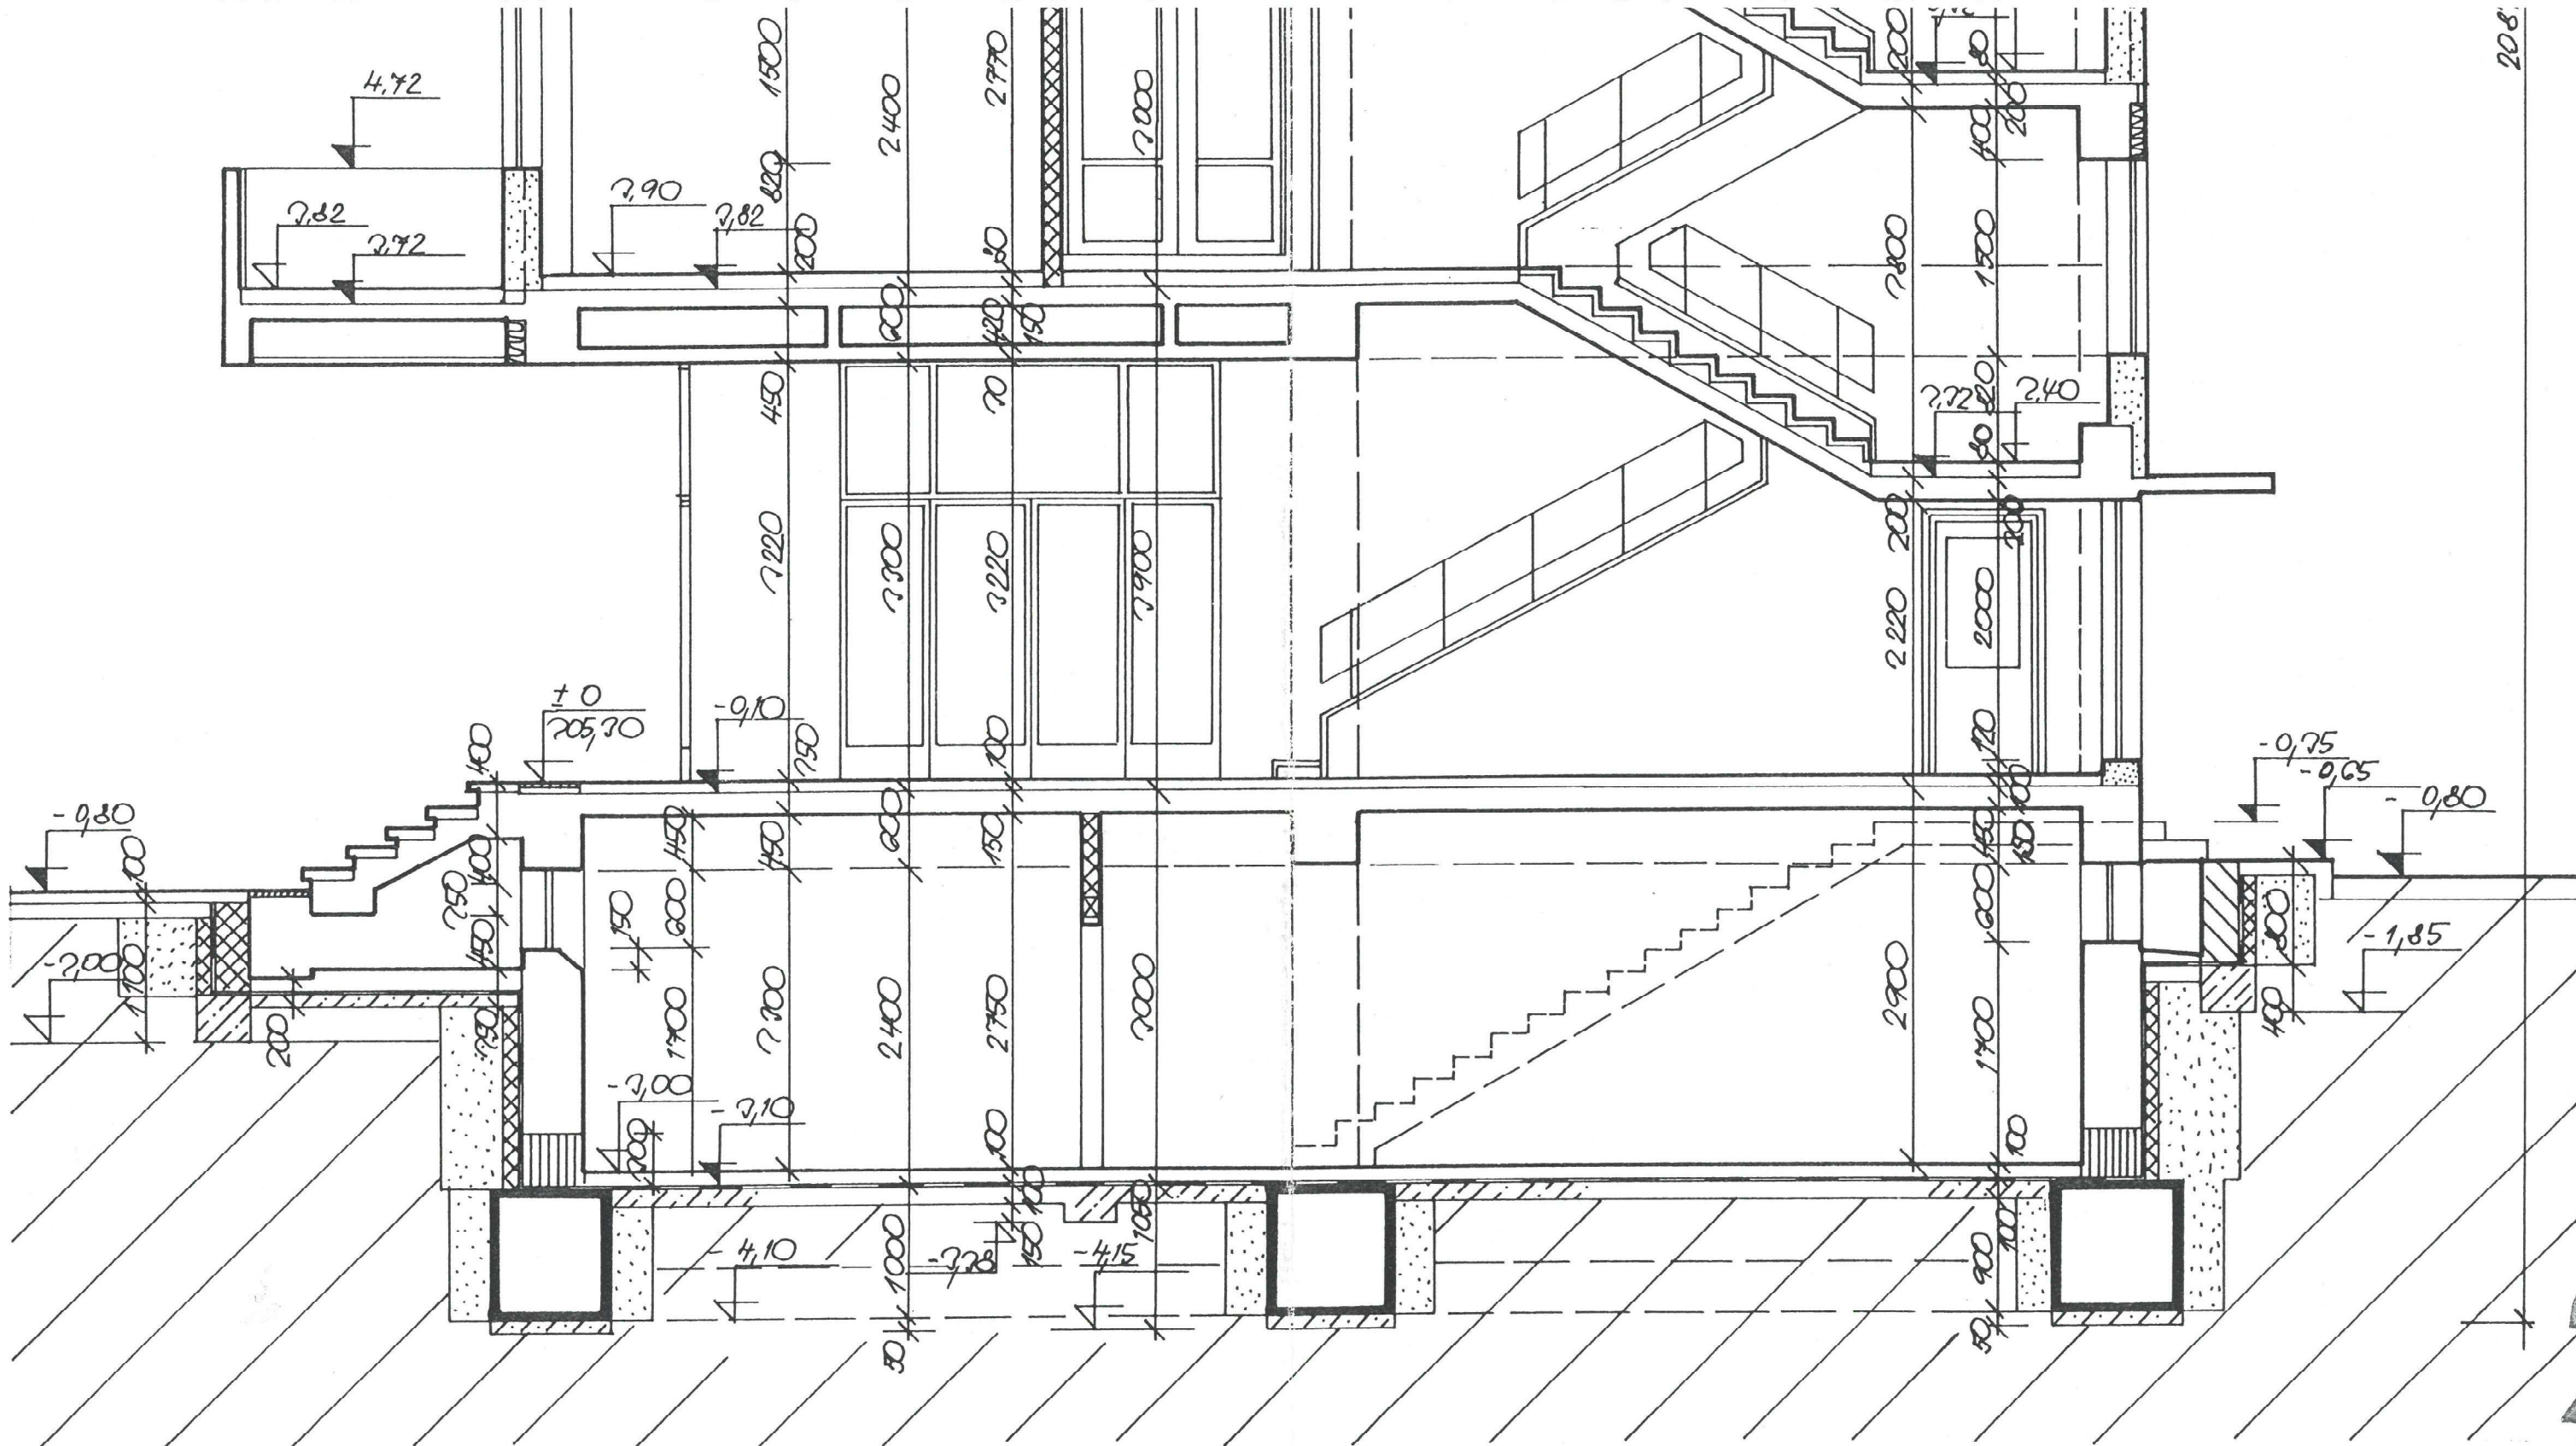

	ARCHPROJEKT s.r.o. TOLSTÉHO 1232 / 35 400 03 ÚSTÍ NAD LABEM tel.: 047 / 34 991, 34 992 fax.: 047 / 34 993 ATELIER ČESKÁ LÍPA HRNČÍŘSKÁ 776 470 01 ČESKÁ LÍPA tel/fax.: 0425 / 227 92	AUTORSKÝ KOLEKTIV Ing.arch.ZŠTASTNÝ Ing.arch.L.KOTIŠ Ing.arch.J.KŇÁKAL	VYPRACOVAL: H.BÍLSKÁ KRESLIL: K.SMUTNÁ
	HL.PROJ.STAV.ČÁSTI Ing.arch.ŠTASTNÝ	MÍSTO STAVBY ÚSTÍ NAD LABEM ŠTEFÁNIKOVA ul.	
NÁZEV ZAKÁZKY ZPMV ÚSTÍ NAD LABEM, ŠTEFÁNIKOVA UL. NOVÝ STAV, BOURACÍ PRÁCE		INVESTOR ZPMV ÚSTÍ NAD LABEM STUPEŇ PROJEKT STAVBY Č.ZAKÁZKY 260/94 DATUM ČERVENEC 1995	MĚŘÍTKO 1 : 50
VÝKRES ŘEZ 2 - 2'	Č.VÝKRESU 8		