


POHLEDY


P1 - POHLED ZÁPADNÍ



P2 - POHLED JIHOVÝCHODNÍ

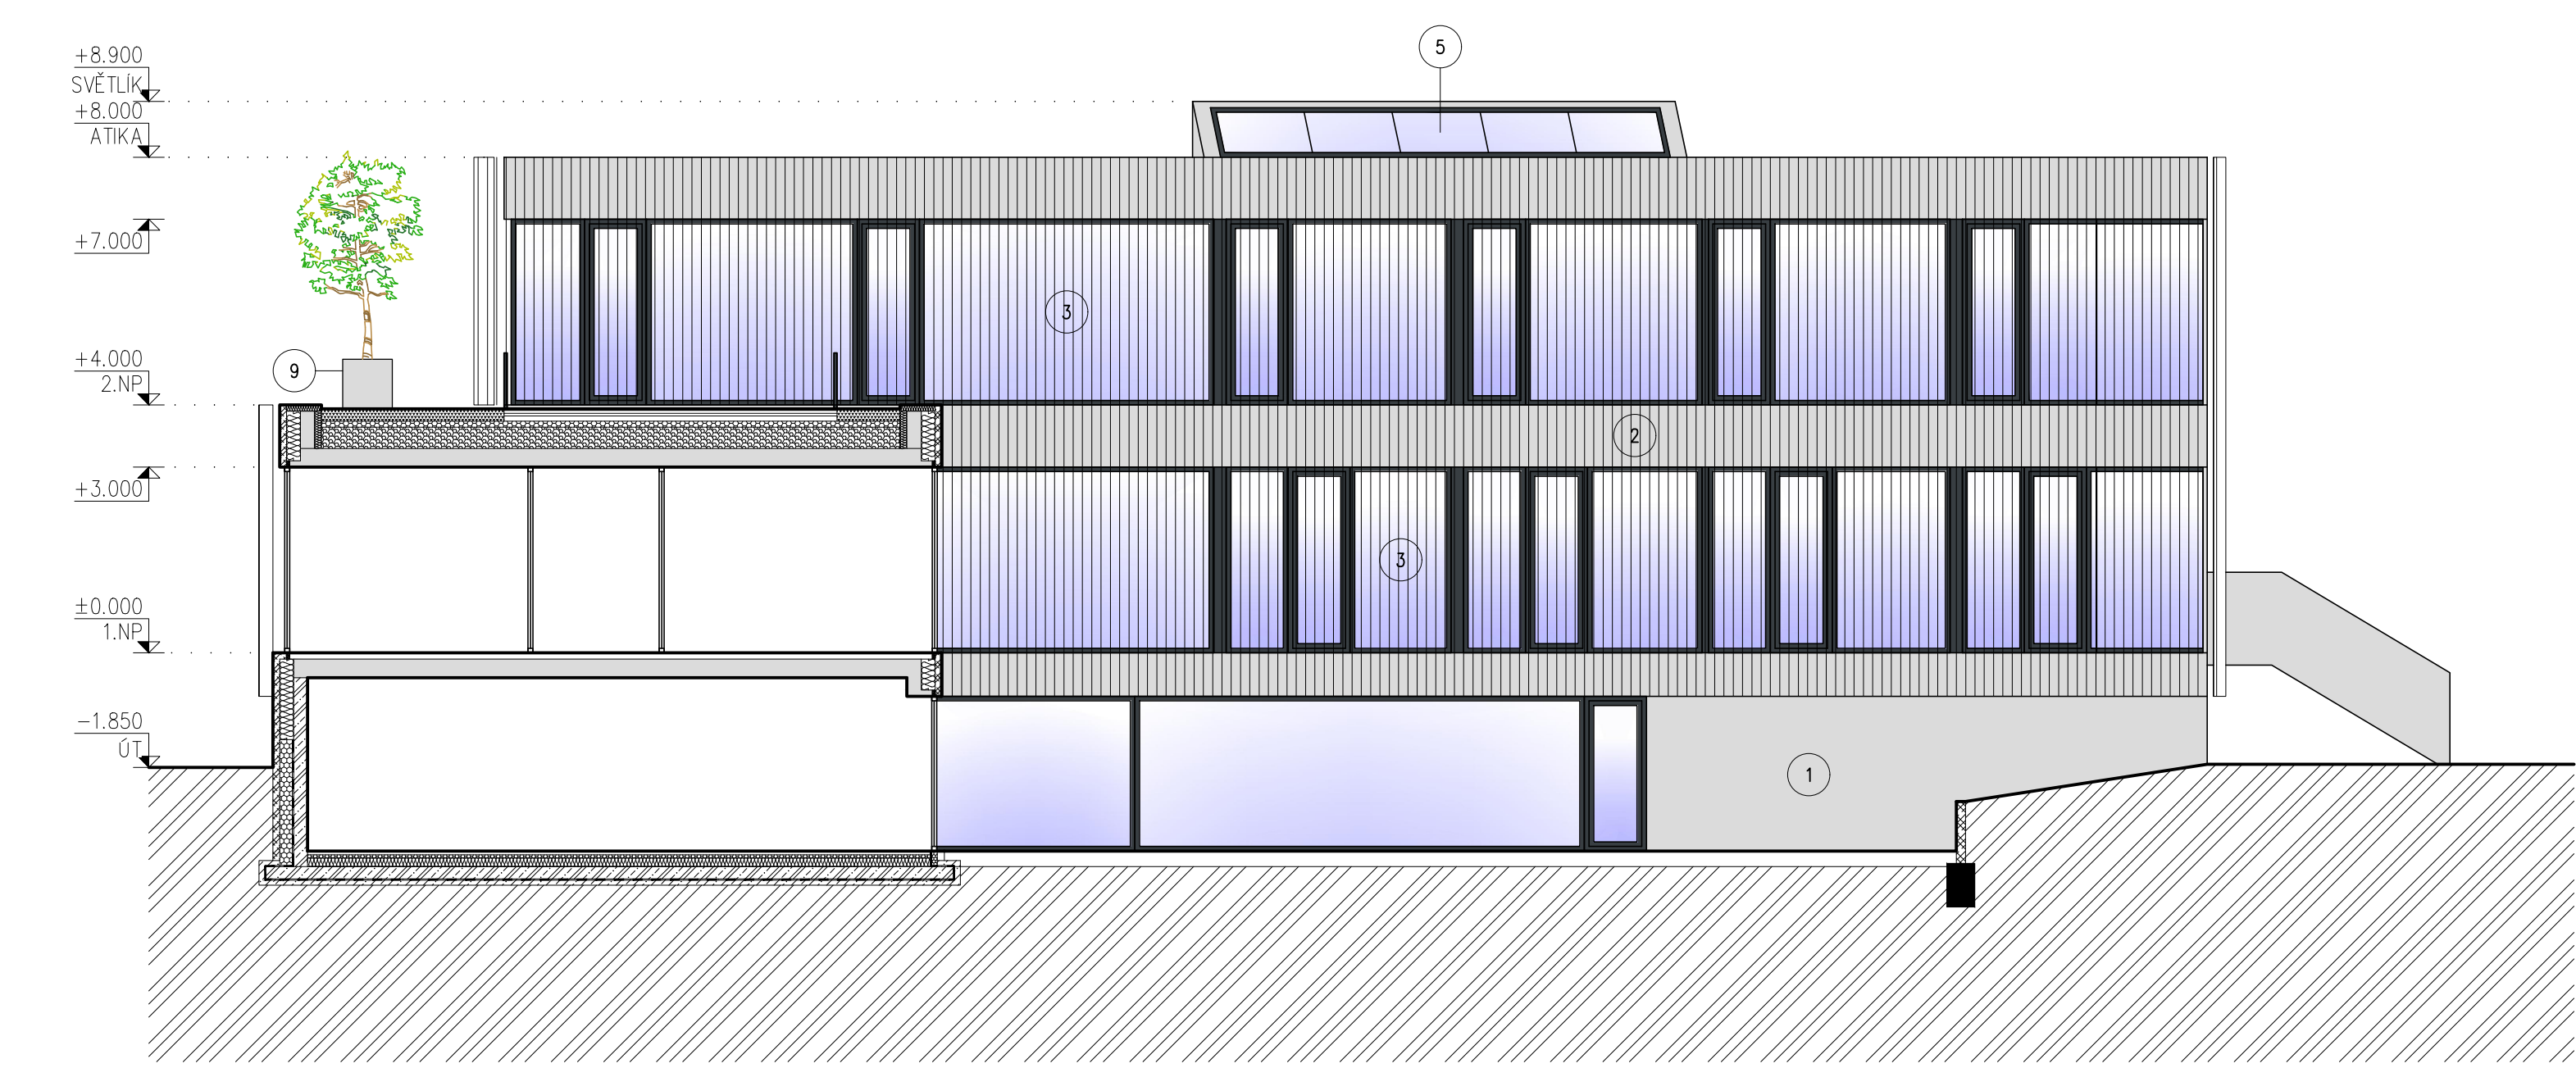

P3 - POHLED SEVEROVÝCHODNÍ

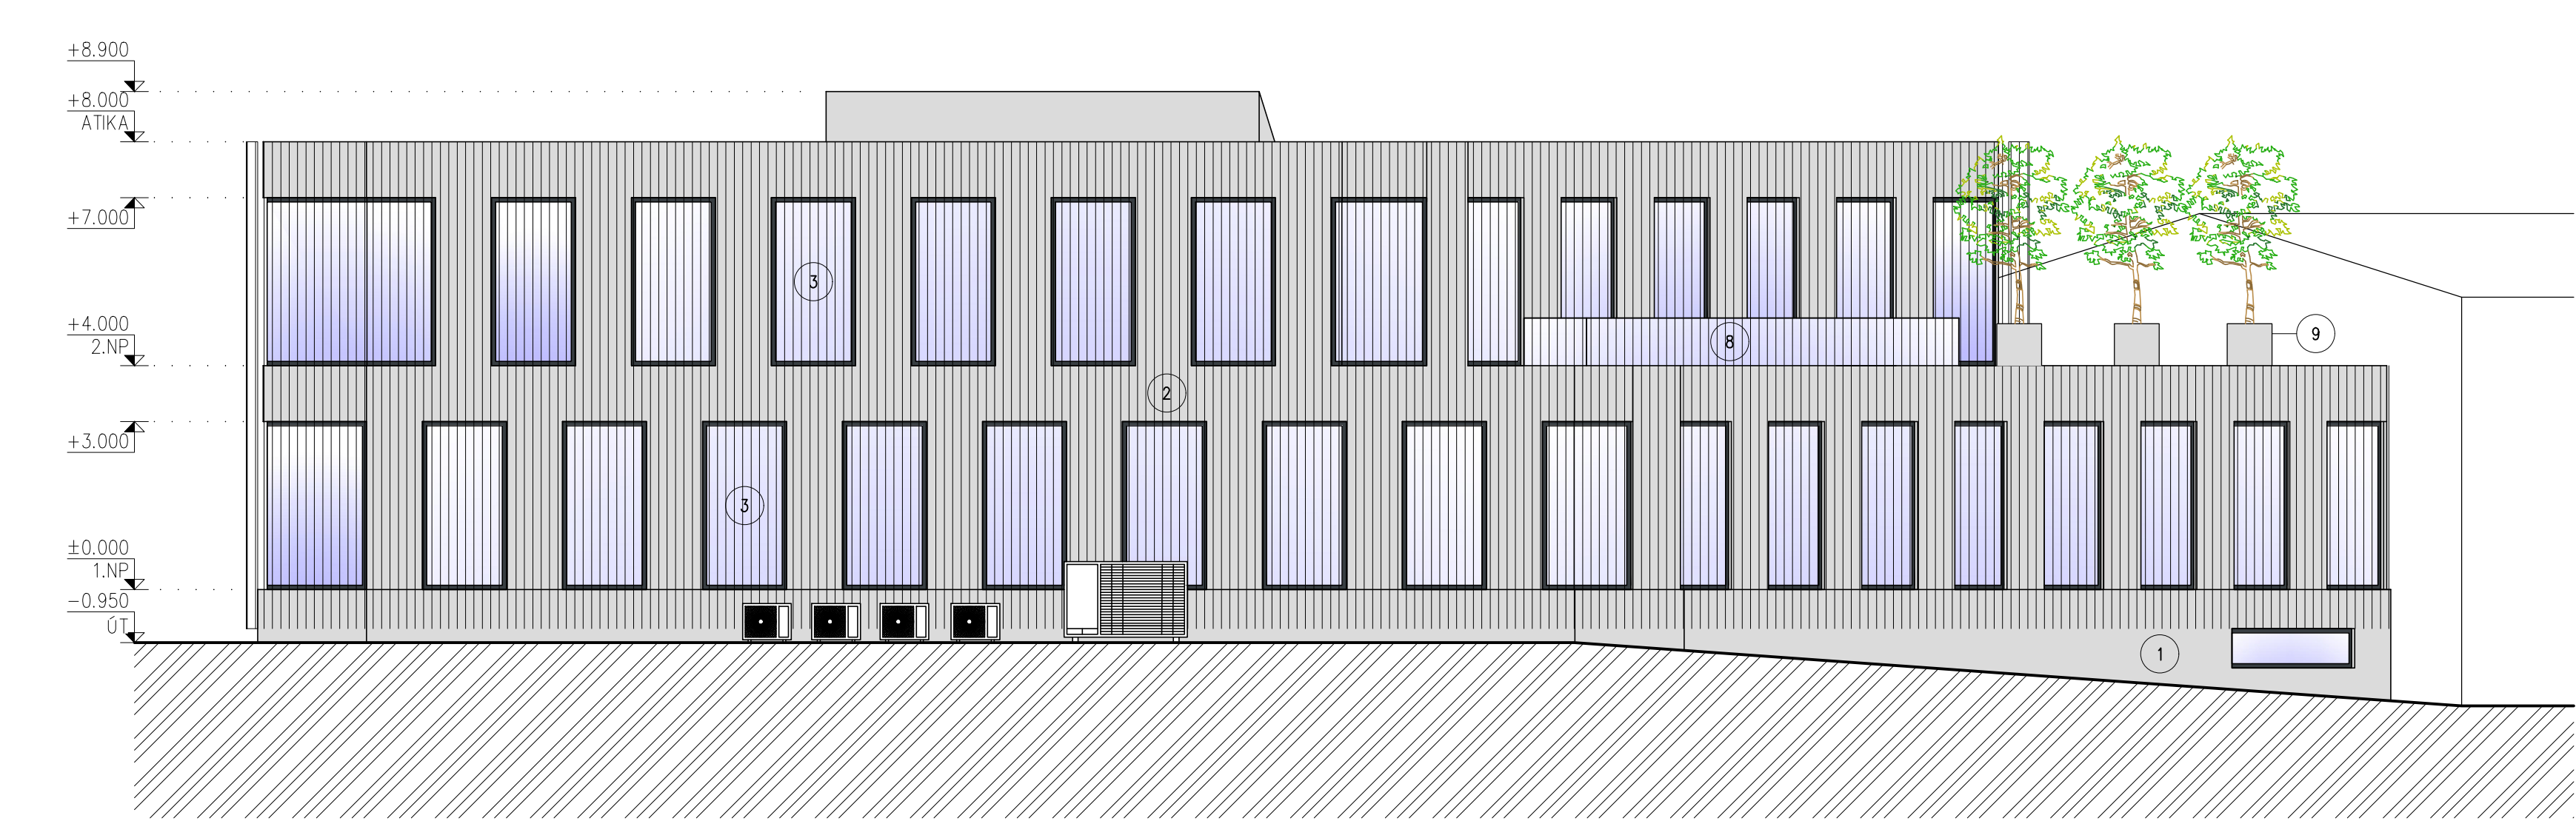


LEGENDA:

- 1 FASÁDA – POHLEDOVÝ BETON
- 2 PŘEDSAZENÁ FASÁDA – HLINÍKOVÉ LAMELY, VARIANTA TRUBKY
- 3 VÝPLNĚ OTVORŮ – HLINÍKOVÉ – BARVA ŠEDÁ, DLE ARCHITEKTONICKÉHO NÁVRHU
- 4 VSTUPNÍ DVEŘE – HLINÍKOVÉ – BARVA ŠEDÁ, DLE ARCHITEKTONICKÉHO NÁVRHU
- 5 STŘEŠNÍ SVĚTLÍK
- 6 KLEMPÍŘSKÉ KONSTRUKCE – BARVA ŠEDÁ, DLE ARCHITEKTONICKÉHO NÁVRHU
- 7 ZÁMEČNICKÉ KONSTRUKCE – BARVA ŠEDÁ, DLE ARCHITEKTONICKÉHO NÁVRHU
- 8 VÝPLŇ ZÁBRADLÍ NA TERASE – SKLO
- 9 KVĚTINÁČ – POHLEDOVÝ BETON

POZNÁMKY:

–BAREVNÉ ŘEŠENÍ VYCHÁZÍ Z ARCHITEKTONICKÉHO NÁVRHU
–BAREVNÉ ŘEŠENÍ BUDE UPŘESNĚNO V PRŮBĚHU REALIZACE V RÁMCI AD
PROJEKTOVÁ DOKUMENTACE JE VYPRACOVÁNA V ROZSAHU PRO STAVEBNÍ POVOLENÍ A
PRO TYTO ÚČELY MÁ BÝT POUŽITA UVEDENÁ DOKUMENTACE NESLOUŽÍ K REALIZACI
AKCE!

ORIENTACE:

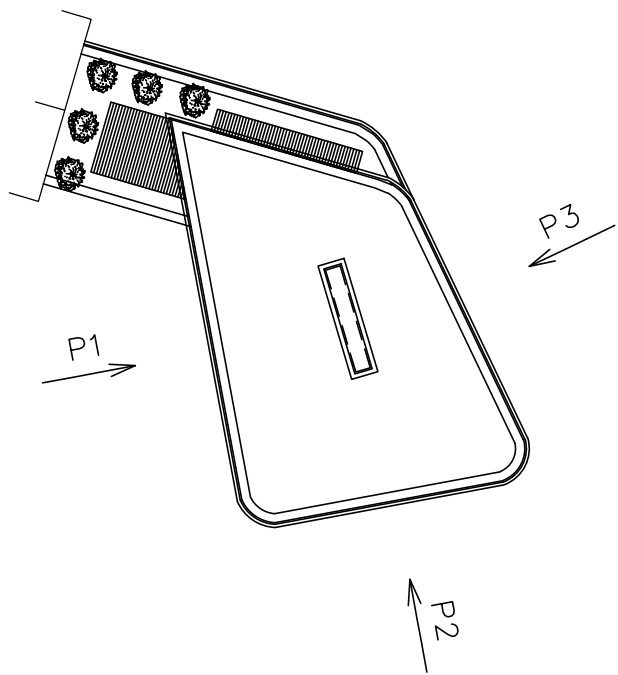

VIZUALIZACE:



ARCHITEKTONICKÉ ŘEŠENÍ:
KAMIL MRVA ARCHITECTS, s.r.o., Doc. Ing. arch. Kamil Mrva, Ph.D.
Záhumenní 1358 / 30c, 742 21 Kopřivnice
Spolupráce: Ing. arch. Jana Eliášová
Ing. arch. Veronika Bezděková

±0,000 = +281,450 / úroveň podlahy 2.NP stávající admin. budovy

ADMINISTRATIVNÍ BUDOVA TELMAX VYSOKÉ MÝTO Areál společnosti TELMAX			
Akce			
Investor TELMAX s.r.o. Jiráskova 154, 566 01 Vysoké Mýto			
Projektant B K N spol. s r. o. Vladislavova 29/II, 566 01 Vysoké Mýto, www.bkn.cz			
Výpracoval Jan Kopřiva		Zodpovědný projektant Ing. Jiří Fišer	
Hlavní projektant Ing. Vladimír Teplý		rozdělo	
Měřítko		pore č.	
BKN			
Stupeň DOKUMENTACE PRO SPOLEČNÉ POVOLENÍ			
Objekt SO 01 - ADMINISTRATIVNÍ BUDOVA			
Obsah ARCHITEKTONICKO STAVEBNÍ ŘEŠENÍ			
POHLEDY - BAREVNÉ			
Datum 03.2023		Zak. číslo 6509/23	
Č. výkresu		D.1.1.1.10	