
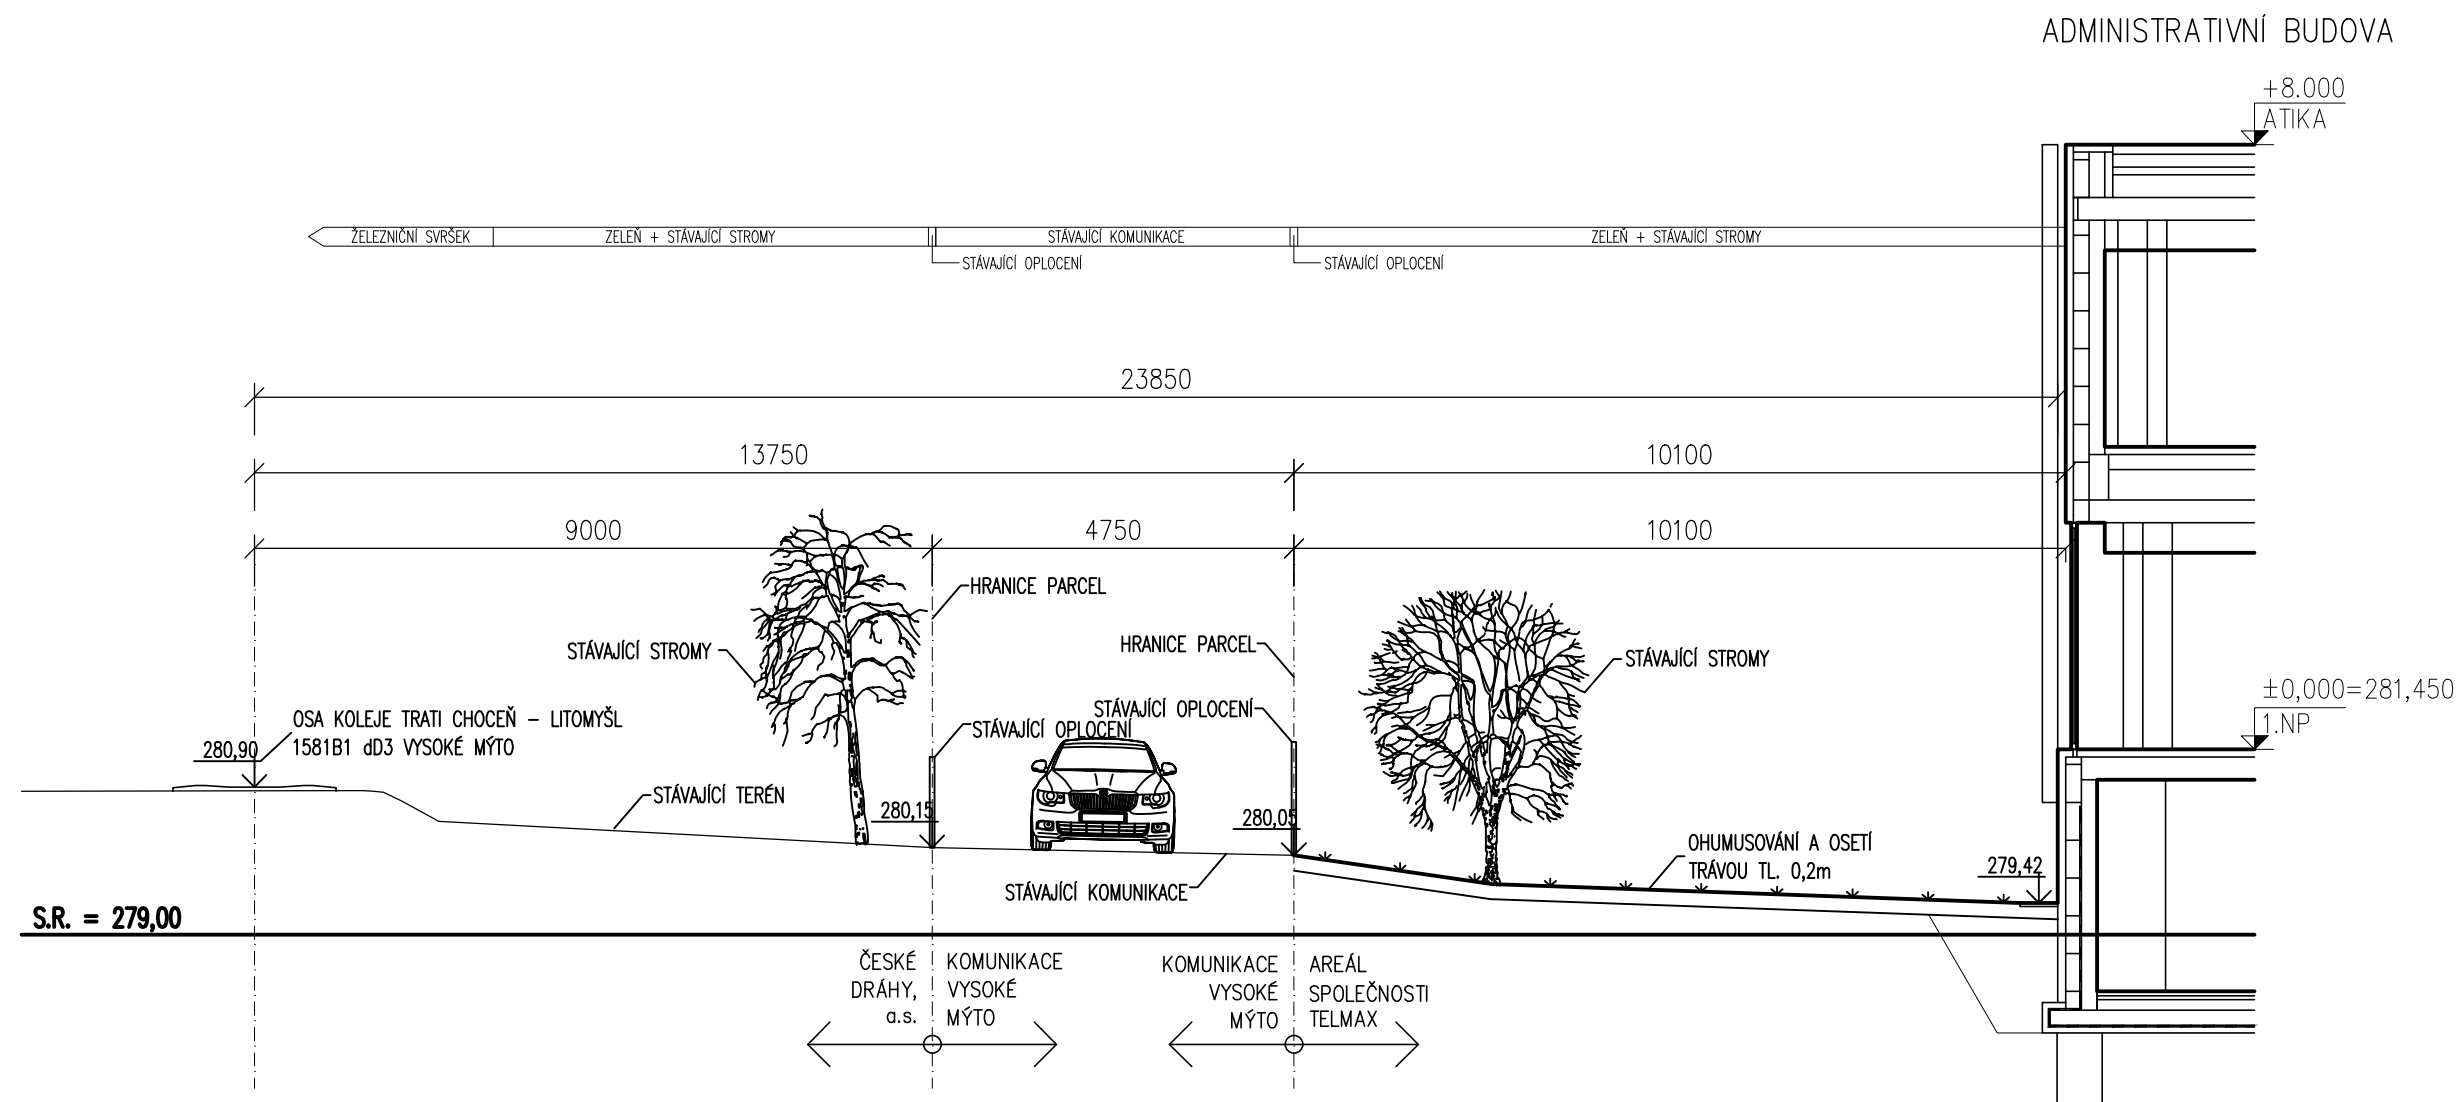
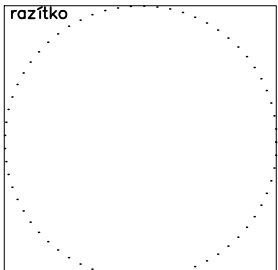


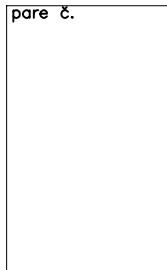

ŘEZ V MÍSTĚ NEJVĚTŠÍHO PŘIBLÍŽENÍ OBJEKTU  
SO 01 ADMINISTRATIVNÍ BUDOVA K TRATI  
CHOCEŇ - LITOMYŠL, žkm 7,700 - 7,794, vpravo

±0,000 = +281,450 / úroveň podlahy 2.NP stávající admin. budovy

|                                                                                       |   |                                                                                       |                                                                                       |
|---------------------------------------------------------------------------------------|---|---------------------------------------------------------------------------------------|---------------------------------------------------------------------------------------|
| Akce                                                                                  |   |                                                                                       |                                                                                       |
| <b>ADMINISTRATIVNÍ BUDOVA<br/>TELMAX VYSOKÉ MÝTO</b><br>Areál společnosti TELMAX      |   |                                                                                       |                                                                                       |
| Investor                                                                              | TELMAX s.r.o.<br>Jiráskova 154, 566 01 Vysoké Mýto                                                       |                                                                                       |                                                                                       |
| Projektant                                                                            | B K N , spol. s r. o., Vladislavova 29/I, 566 01 Vysoké Mýto, <a href="http://www.bkn.cz">www.bkn.cz</a> |                                                                                       |                                                                                       |
| Vypracoval                                                                            | Jan Kopřiva                                                                                              | Zodpovědný projektant                                                                 | Ing. Jiří Fišer                                                                       |
|                                                                                       |   | Hlavní projektant                                                                     | Ing. Vladimír Teplý                                                                   |
|  |   |  |  |
| Stupeň                                                                                | DOKUMENTACE PRO SPOLEČNÉ POVOLENÍ                                                                        |                                                                                       | DÚR+DSP                                                                               |
| Objekt                                                                                | SO 01 - ADMINISTRATIVNÍ BUDOVA                                                                           |                                                                                       |                                                                                       |
| Obsah                                                                                 | ARCHITEKTONICKO STAVEBNÍ ŘEŠENÍ<br>ŘEZ V MÍSTĚ NEJVĚTŠÍHO PŘIBLÍŽENÍ K TRATI                             |                                                                                       |                                                                                       |
| Datum                                                                                 | 03.2023                                                                                                  | Zak. číslo                                                                            | 6509/23                                                                               |
|                                                                                       |   | Měřítko                                                                               | 1:100                                                                                 |
|                                                                                       |   | Č. výkresu                                                                            | D.1.1.1.11                                                                            |