


PŘÍČNÉ ŘEZY
ŘEZ A-A

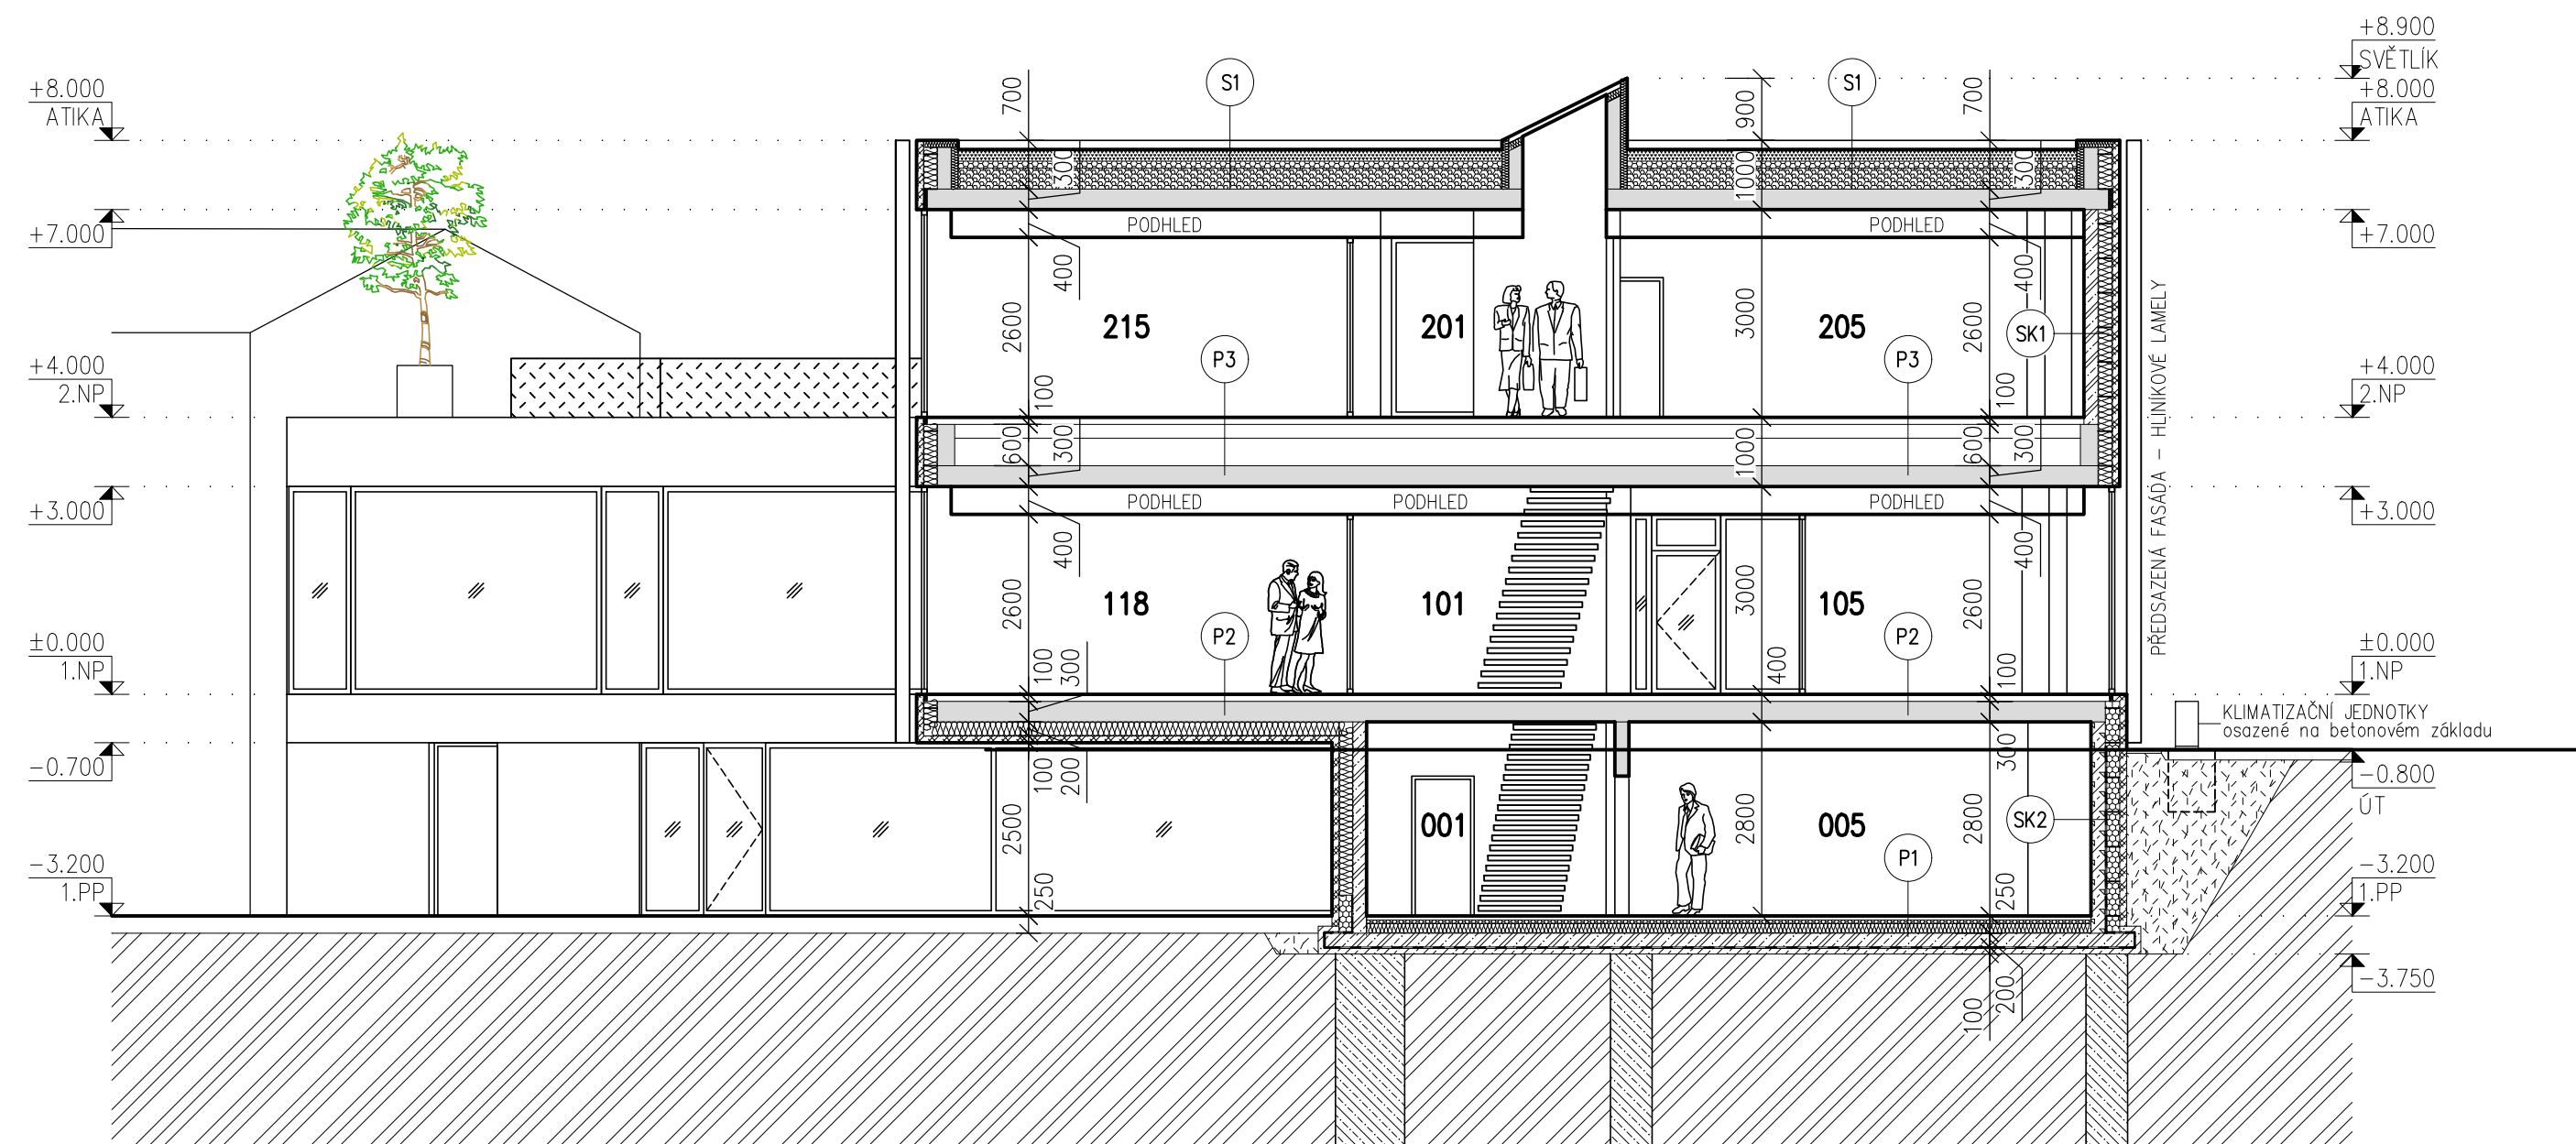

LEGENDA MATERIÁLŮ:

- TL. KONSTRUKCE 500mm – VRSTVENÁ KONSTRUKCE**
monolitický železobeton tl. 200mm, foukaná tepelná izolace s min. nasákovostí (extrudovaný polystyren) tl. 200mm, hydroizolace spodní stavby, pohledový železobeton tl. 100mm, $U=0,18 \text{ W/m}^2\text{K}$
- TL. KONSTRUKCE 500mm – VRSTVENÁ KONSTRUKCE**
monolitický železobeton s krystalickou hydroizolací tl. 200mm, foukaná tepelná izolace s min. nasákovostí (extrudovaný polystyren) tl. 200mm, hydroizolace spodní stavby, pohledový železobeton tl. 100mm, $U=0,18 \text{ W/m}^2\text{K}$
- TL. KONSTRUKCE 500mm – VRSTVENÁ KONSTRUKCE**
monolitický železobeton tl. 200mm, foukaná tepelná izolace tl. 200mm, pohledový železobeton tl. 100mm, $U=0,18 \text{ W/m}^2\text{K}$
- ŽELEZOBETONOVÉ NOSNÉ KONSTRUKCE**
monolitický železobeton, podrobnosti viz D.1.1.2 stavebně konstrukční část
- ZÁKLADOVÉ KONSTRUKCE**
beton, podrobnosti viz D.1.1.2 stavebně konstrukční část
- TL. KONSTRUKCE 100mm – VNITŘNÍ PŘÍČKY**
cihelné bloky tl. 80mm, na maltu pro tenké spáry, P8
- TL. KONSTRUKCE 150mm – VENKOVNÍ OPĚRNÁ STĚNA**
monolitický železobeton
- TEPELNÁ IZOLACE**
- TEPELNÁ IZOLACE S MIN. NASÁKAVOSTÍ (EXTRUDOVANÝ POLYSTYREN)**
- TEPELNÁ IZOLACE STŘECHY**
- HYDROIZOLACE**
- PŘEDSAZENÁ FASÁDA – DROBNÉ OCELOVÉ PROFILY**
hliníkové lamely, varianta trubky

POZNÁMKY:

- POŽÁRNÍ ODOLNOSTI JEDNOTLIVÝCH KONSTRUKCÍ DLE PBŘ
- SKLADBA PODLAHOVÝCH KONSTRUKCÍ viz. TECHNICKÁ ZPRÁVA
- VEDENÍ ELEKTROINSTALACÍ, ZTI, VYTÁPĚNÍ, VZDUCHOTECHNIKY ŘEŠENO V ČÁSTI PD TECHNICKÁ ZPRÁVA
- PROJEKTOVÁ DOKUMENTACE JE VYPRACOVÁNA V ROZSAHU PRO STAVEBNÍ POVOLENÍ A PRO TYTO ÚČELY MÁ BÝT POUŽITA! UVEDENÁ DOKUMENTACE NESLOUŽÍ K REALIZACI AKCE!
- ARCHITEKTONICKÉ ŘEŠENÍ:
KAMIL MRVA ARCHITECTS, s.r.o., Doc. Ing. arch. Kamil Mrva, Ph.D.
Žahumenní 1358 / 30c, 742 21 Kopřivnice
Spolupráce: Ing. arch. Jana Eliášová
Ing. arch. Veronika Bezděková

±0,000 = +281,450 / úroveň podlahy 2.NP stávající admin. budovy

Akce			
ADMINISTRATIVNÍ BUDOVA TELMAX VYSOKÉ MÝTO Areál společnosti TELMAX			
Investor			
TELMAX s.r.o. Jiráskova 154, 566 01 Vysoké Mýto			
Projektant			
B K N , spol. s r. o., Vladislavova 29/I, 566 01 Vysoké Mýto, www.bkn.cz			
Vypracoval		Zodpovědný projektant	Hlavní projektant
Jan Kopřiva		Ing. Jiří Fišer	Ing. Vladimír Teplý
rozměr		pore č.	
Stupeň			
DOKUMENTACE PRO SPOLEČNÉ POVOLENÍ			
DÚR+DSP			
Objekt			
SO 01 - ADMINISTRATIVNÍ BUDOVA			
Obsah			
ARCHITEKTONICKO STAVEBNÍ ŘEŠENÍ			
PŘÍČNÉ ŘEZY			
Měřítko			
1:100			
Datum		Zak. číslo	Č. výkresu
03.2023		6509/23	D.1.1.1.7