




P1 - POHLED ZÁPADNÍ

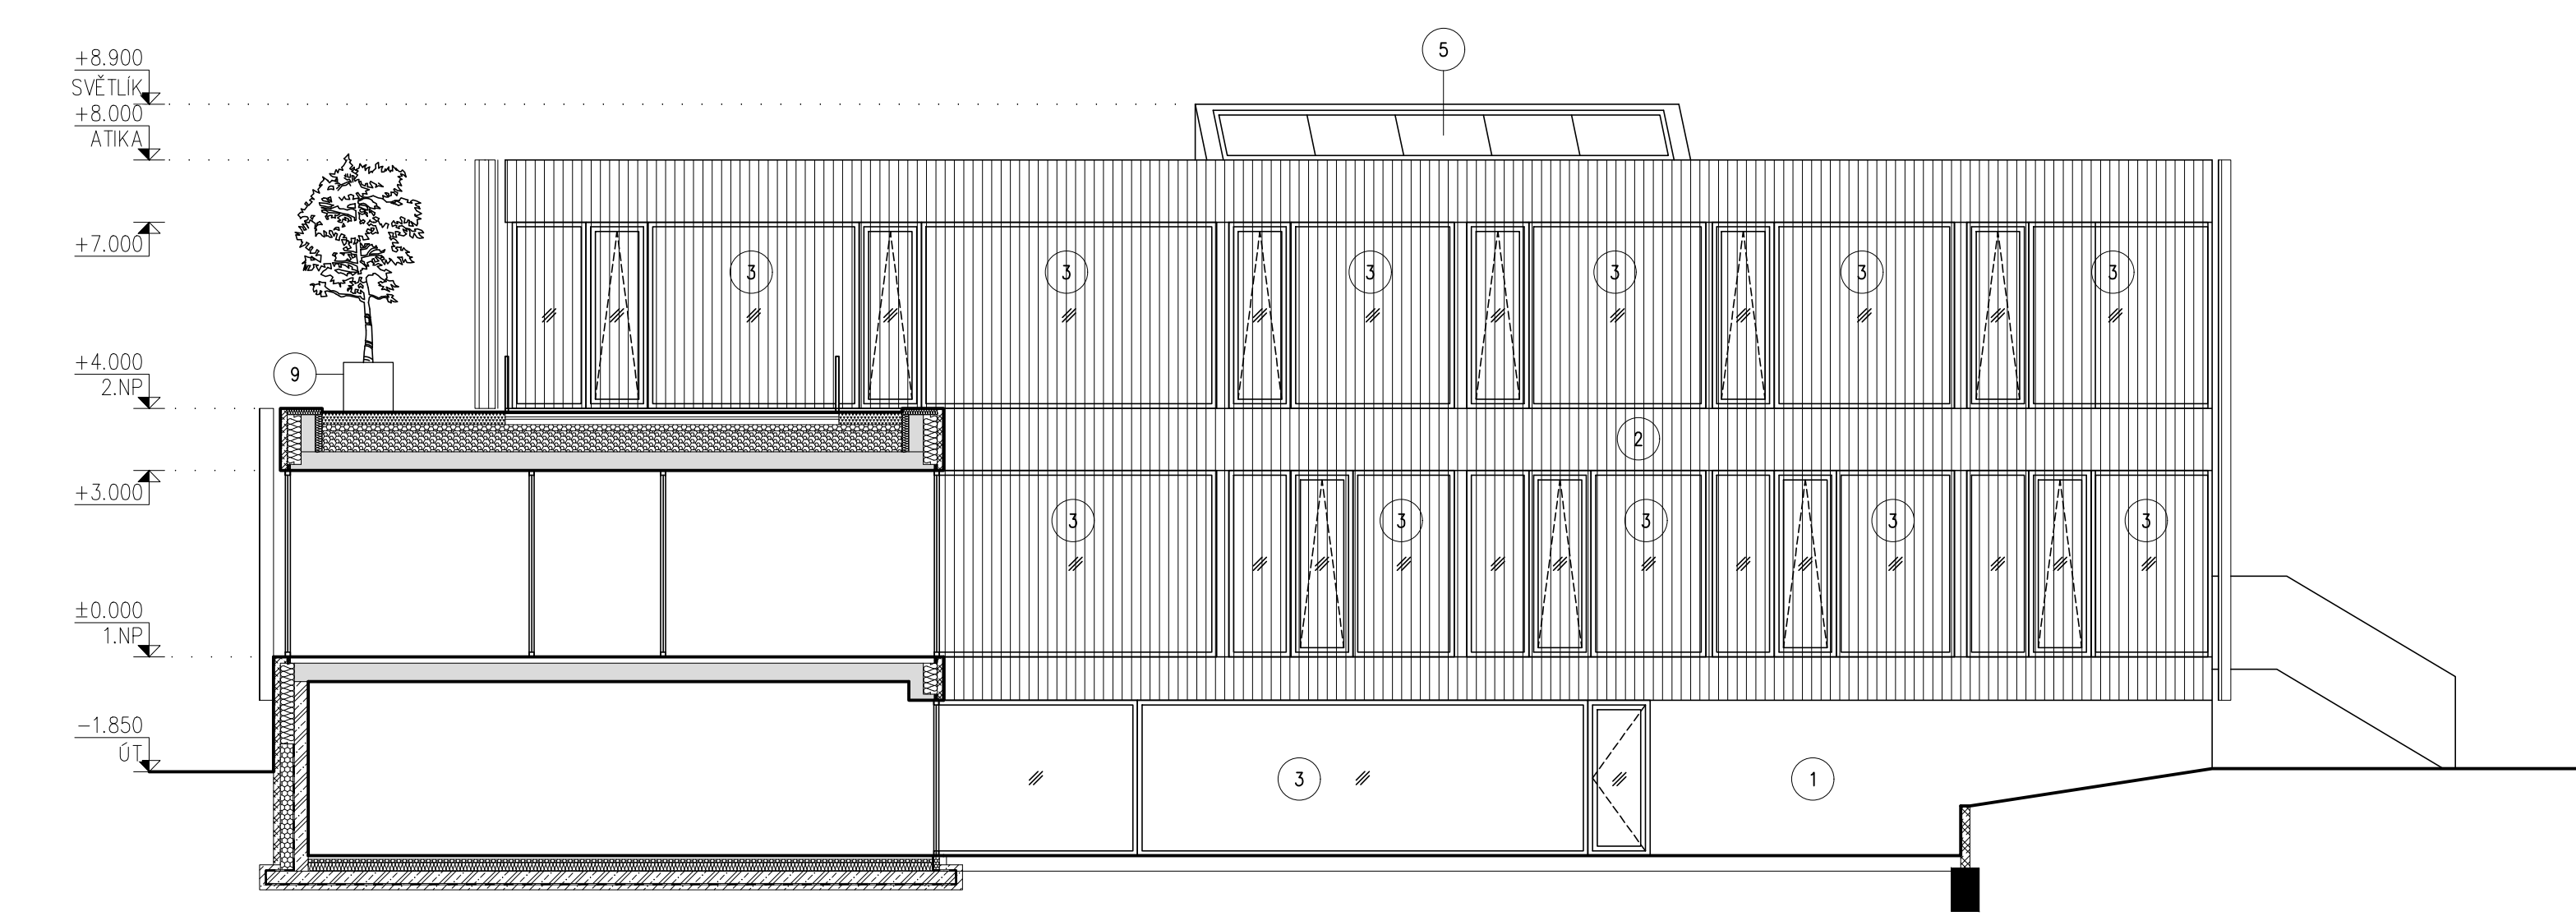


P2 - POHLED JIHOVÝCHODNÍ

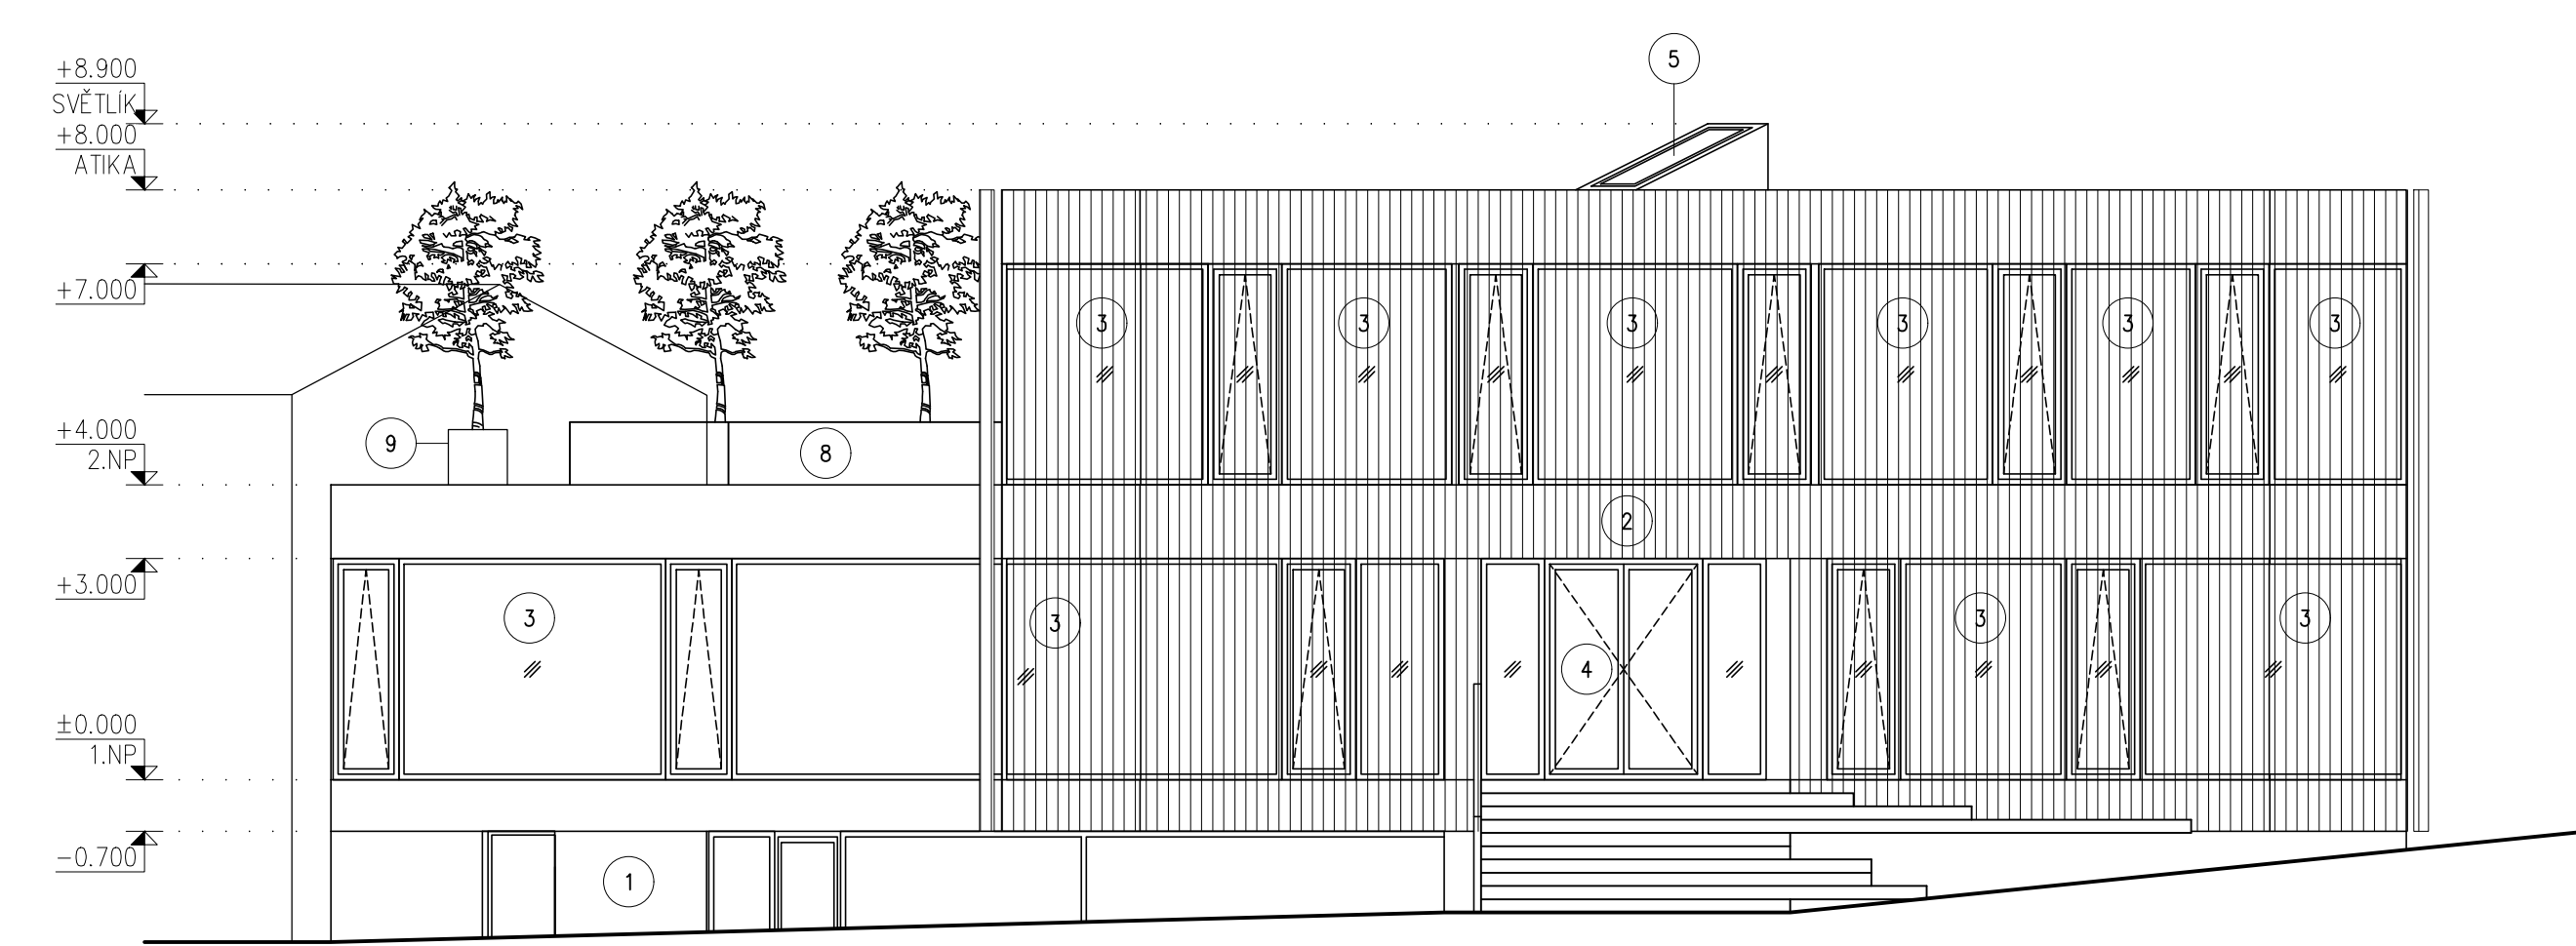

P3 - POHLED SEVEROVÝCHODNÍ

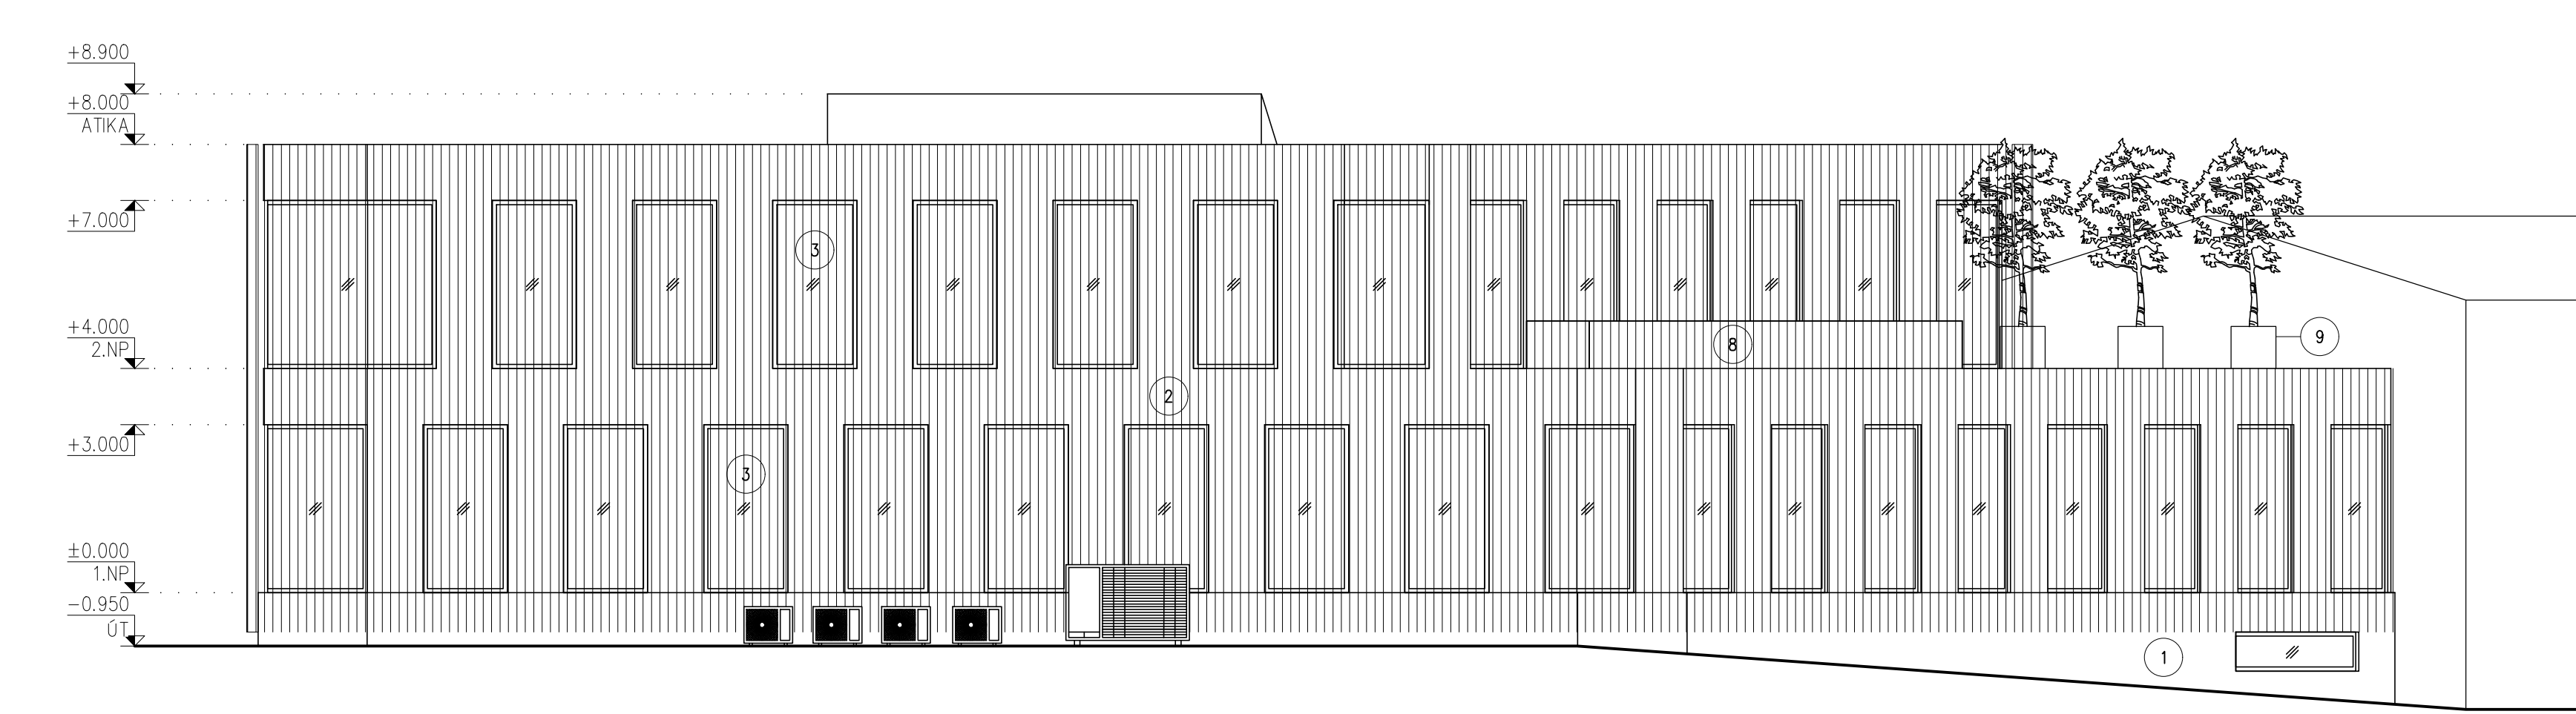

ORIENTACE:

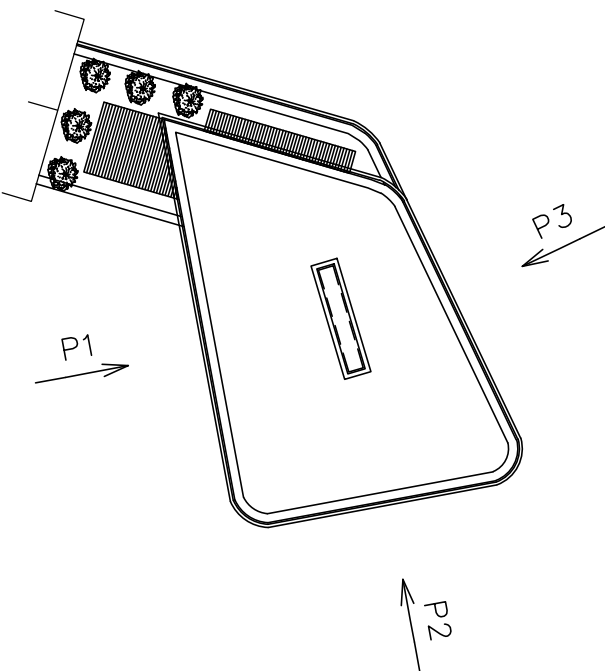

LEGENDA:

- 1 FASADA – POHLEDOVÝ BETON
- 2 PŘEDSAZENÁ FASADA – HLINÍKOVÉ LAMELY, VARIANTA TRUBKY
- 3 VÝPLNĚ OTVORŮ – HLINÍKOVÉ – BARVA ŠEDÁ, DLE ARCHITEKTONICKÉHO NÁVRHU
- 4 VSTUPNÍ DVEŘE – HLINÍKOVÉ – BARVA ŠEDÁ, DLE ARCHITEKTONICKÉHO NÁVRHU
- 5 STŘEŠNÍ SVĚTLÍK
- 6 KLEMPÍRSKÉ KONSTRUKCE – BARVA ŠEDÁ, DLE ARCHITEKTONICKÉHO NÁVRHU
- 7 ZÁMEČNICKÉ KONSTRUKCE – BARVA ŠEDÁ, DLE ARCHITEKTONICKÉHO NÁVRHU
- 8 VÝPLŇ ZÁBRADLÍ NA TERASE – SKLO
- 9 KVĚTINÁČ – POHLEDOVÝ BETON

POZNÁMKY:

–BAREVNÉ ŘEŠENÍ VYCHÁZÍ Z ARCHITEKTONICKÉHO NÁVRHU
–BAREVNÉ ŘEŠENÍ BUDE UPŘESNĚNO V PRŮBĚHU REALIZACE V RÁMCI AD

PROJEKTOVÁ DOKUMENTACE JE VYPRACOVÁNA V ROZSAHU PRO STAVEBNÍ POVOLENÍ A PRO TYTO ÚČELY MÁ BÝT POUŽITA. UVEDENÁ DOKUMENTACE NESLOUŽÍ K REALIZACI AKCE!

ARCHITEKTONICKÉ ŘEŠENÍ:
KAMIL MRVA ARCHITECTS, s.r.o., Doc. Ing. arch. Kamil Mrva, Ph.D.
Záhumenní 1358 / 30c, 742 21 Kopřivnice
Spolupráce: Ing. arch. Jana Eliášová
Ing. arch. Veronika Bezděková

±0,000 = +281,450 / úroveň podlahy 2.NP stávající admin. budovy

Akce			
ADMINISTRATIVNÍ BUDOVA TELMAX VYSOKÉ MÝTO Areál společnosti TELMAX			
Investor TELMAX s.r.o. Jiráskova 154, 566 01 Vysoké Mýto			
Projektant B K N spol. s r. o. Vladislavova 29/II, 566 01 Vysoké Mýto, www.bkn.cz			
Výpracoval Jan Kopřiva		Zodpovědný projektant Ing. Jiří Fišer	
Hlavní projektant Ing. Vladimír Teplý		Měřítko Č. výkresu D.1.1.1.9	
Stupeň DOKUMENTACE PRO SPOLEČNÉ POVOLENÍ DÚR+DSP			
Obsah ARCHITEKTONICKO STAVEBNÍ ŘEŠENÍ POHLEDY			
Datum 03.2023			
Zak. číslo 6509/23			