PŮDORYS 2.NP

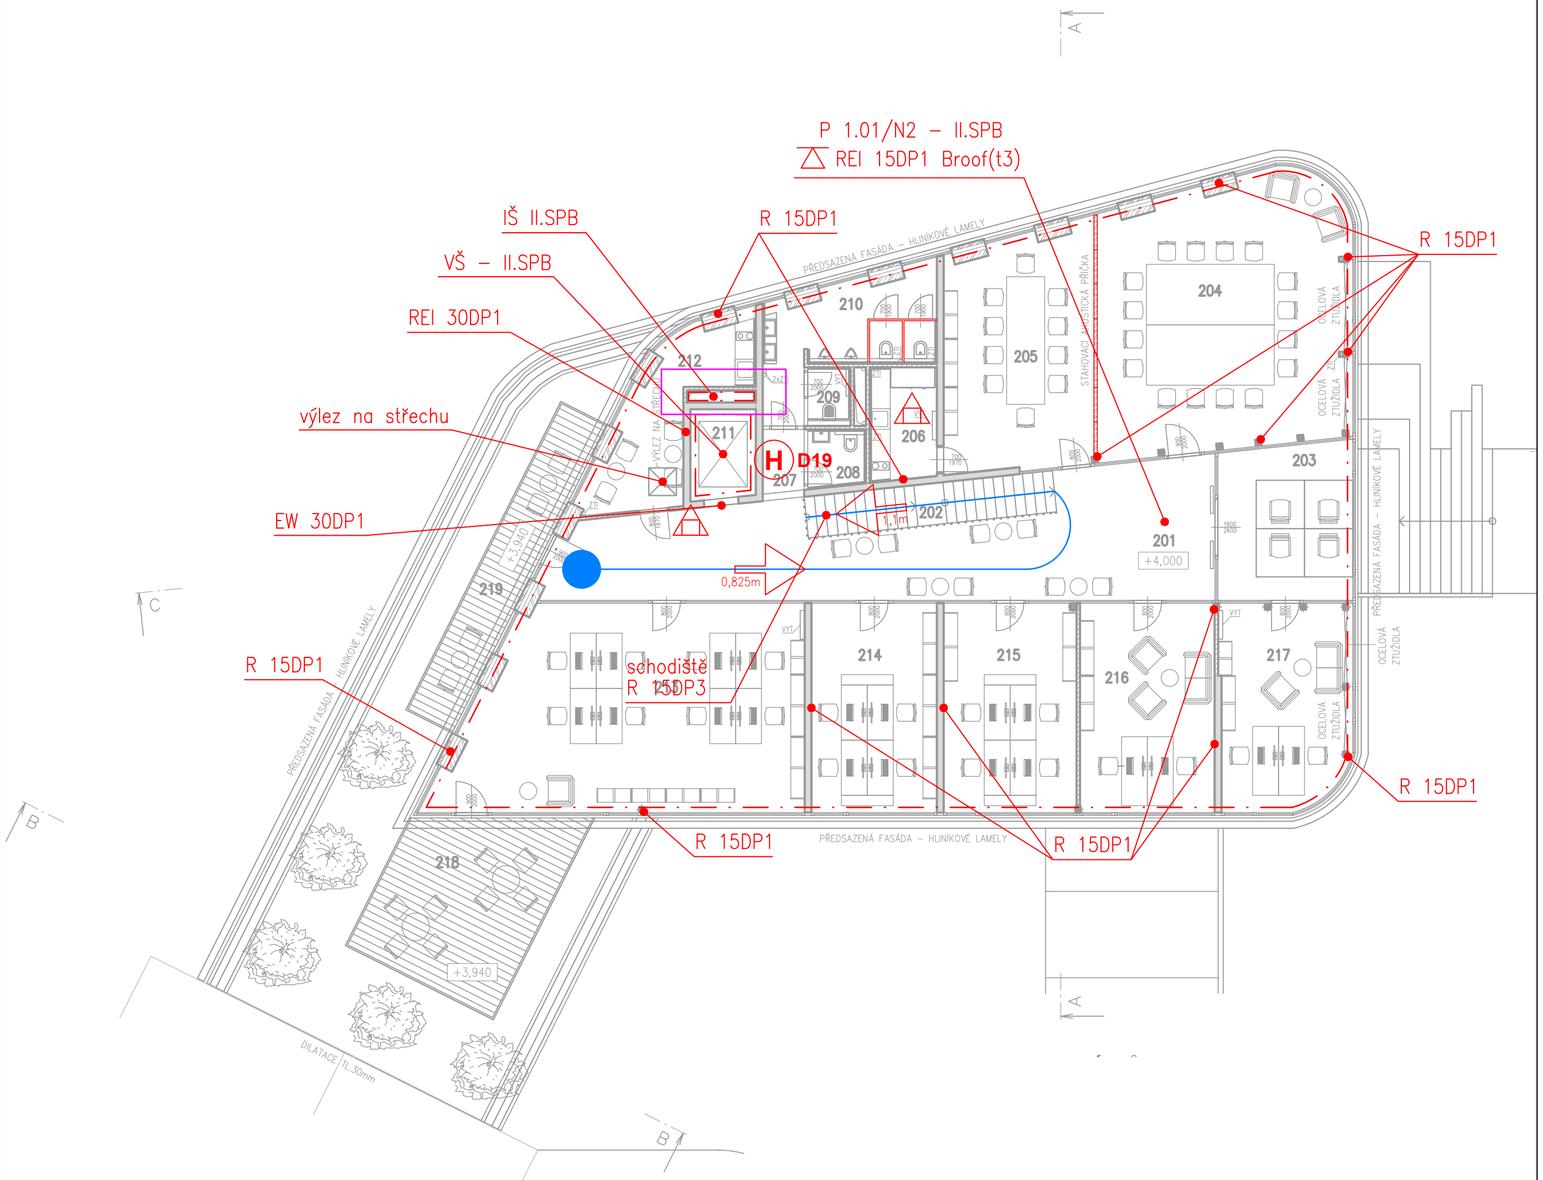

TABULKA MÍSTNOSTÍ

DZN	NÁZEV	m²	POVRCH PODLAH		POVRCH STĚN	POVRCH STROPŮ	POZNÁMKA
201	HALA	53,28	P3	CEMENTOVÁ STĚRKA	SÁDROVÁ OMÍTKA PROSKLENÍ	POHLEDOVÝ BETON LEVITUJÍCÍ SDK PODL.	
202	SCHODIŠTĚ	8,68	P3	CEMENTOVÁ STĚRKA	SÁDROVÁ OMÍTKA	POHLEDOVÝ BETON LEVITUJÍCÍ SDK PODL.	
203	HALA	17,47	P3	CEMENTOVÁ STĚRKA	PROSKLENÍ	POHLEDOVÝ BETON LEVITUJÍCÍ SDK PODL.	
204	ZASEDACÍ MÍSTNOST 1	55,67	P3	CEMENTOVÁ STĚRKA	SÁDROVÁ OMÍTKA PROSKLENÍ	POHLEDOVÝ BETON LEVITUJÍCÍ SDK PODL.	
205	ZASEDACÍ MÍSTNOST 2	28,85	P3	CEMENTOVÁ STĚRKA	SÁDROVÁ OMÍTKA PROSKLENÍ	POHLEDOVÝ BETON LEVITUJÍCÍ SDK PODL.	
206	KUCHYŇKA	6,34	P3	CEMENTOVÁ STĚRKA	SÁDROVÁ OMÍTKA	POHLEDOVÝ BETON LEVITUJÍCÍ SDK PODL.	STĚRKA ZA LINKOU v.500mm
207	CHODBA	2,42	P3	CEMENTOVÁ STĚRKA	SÁDROVÁ OMÍTKA PROSKLENÍ	POHLEDOVÝ BETON LEVITUJÍCÍ SDK PODL.	
208	WC ŽENY	2,80	P3	CEMENTOVÁ STĚRKA	SÁDROVÁ OMÍTKA PROSKLENÍ	SDK PODHLED SV. 2500mm	STĚRKA v.1800mm
209	ÚKLID	2,12	P3	CEMENTOVÁ STĚRKA	SÁDROVÁ OMÍTKA PROSKLENÍ	SDK PODHLED SV. 2500mm	STĚRKA v.1800mm
210	WC MUŽI	13,55	P3	CEMENTOVÁ STĚRKA	SÁDROVÁ OMÍTKA PROSKLENÍ	SDK PODHLED SV. 2500mm	STĚRKA v.1800mm
211	VÝTAH + PLOŠINA	4,90	P3	CEMENTOVÁ STĚRKA	POHLEDOVÝ BETON	POHLEDOVÝ BETON	
212	DENNÍ MÍSTNOST	15,02	P3	CEMENTOVÁ STĚRKA	SÁDROVÁ OMÍTKA PROSKLENÍ	POHLEDOVÝ BETON LEVITUJÍCÍ SDK PODL.	STĚRKA ZA LINKOU v.500mm
213	KANCELÁŘ IMPLEMENTACE	57,93	P3	CEMENTOVÁ STĚRKA	SÁDROVÁ OMÍTKA PROSKLENÍ	POHLEDOVÝ BETON LEVITUJÍCÍ SDK PODL.	
214	KANCELÁŘ VÝVOJ 2	22,03	P3	CEMENTOVÁ STĚRKA	SÁDROVÁ OMÍTKA PROSKLENÍ	POHLEDOVÝ BETON LEVITUJÍCÍ SDK PODL.	
215	KANCELÁŘ VÝVOJ 1	23,37	P3	CEMENTOVÁ STĚRKA	SÁDROVÁ OMÍTKA PROSKLENÍ	POHLEDOVÝ BETON LEVITUJÍCÍ SDK PODL.	
216	KANCELÁŘ VEDENÍ 1	23,67	P3	CEMENTOVÁ STĚRKA	SÁDROVÁ OMÍTKA PROSKLENÍ	POHLEDOVÝ BETON LEVITUJÍCÍ SDK PODL.	
217	KANCELÁŘ VEDENÍ 2	22,30	P3	CEMENTOVÁ STĚRKA	SÁDROVÁ OMÍTKA PROSKLENÍ	POHLEDOVÝ BETON LEVITUJÍCÍ SDK PODL.	
218	LETNÍ TERASA 1	25,67	S3	DŘEVĚNÁ PRKNA			
219	LETNÍ TERASA 2	15,00	S3	DŘEVĚNÁ PRKNA			

LEGENDA MATERIÁLŮ:

- TL. KONSTRUKCE 500mm – VRSTVENÁ KONSTRUKCE monolitický železobeton tl. 200mm, foukaná tepelná izolace tl. 200mm, pohledový železobeton tl. 100mm, U=0,18 W/m²K
- ŽELEZOBETONOVÉ NOSNÉ KONSTRUKCE monolitický železobeton, podrobnosti viz D.1.1.2 stavebně konstrukční část
- TL. KONSTRUKCE 100mm – VNITŘNÍ PŘÍČKY cihelné bloky tl. 80mm, na maltu pro tenké spáry, P8
- OCELOVÉ SLOUPY s S OPLÁŠTĚNÍM – DESKY .....
- STANDVAČÍ AKUSTICKÁ PŘÍČKA výška modulu 2600 mm, materiál – konstrukce z hliníkových elox.profilů
- PŘEDSAZENÁ FASÁDA – DROBNÉ OCELOVÉ PROFILY hliníkové lamely, varianta trubky
- STĚRKA, BENÁTSKÝ ŠTUK

LEGENDA ZNAČEK PO :

- Hranice požárního úseku — Border of fire compartment
- N 1.01 – II.SPB — Nadzemní požární úsek v 1.NP s pořad. č. 1, III. stupeň požární bezpečnosti — Number of the fire compartment - III. fire safety degree
- EW 30DP3+C — Požární uzávěr omezující šíření tepla s 30 minutovou požární odolností, konstrukce druhu DP3, samozavírací zařízení — Sort of the fire door (EW) with fire resistance (30 minutes) + door closer
- REI 45DP1 — Nejnižší požadovaná požární odolnost svislé konstrukce pro mezní stavy R, E, I 45 minut, konstrukce druhu DP1 — Fire resistence of the fire wall (45 minutes)
- REI 45DP1 — Nejnižší požadovaná požární odolnost vodorovné konstrukce pro mezní stavy R, E, I 45 minut konstrukce druhu DP1 — Fire resistence of the horizontal construiction (45 minutes)
- PK — Dveře opatřené kováním pro nouzové otevření dveří klikou (např. paniková klika dle ČSN EN 179) — Emergency exit devices operated by lever handle
- Ústředna EPS — Fire alarm control panel
- Paralelní tablo EPS — Secondary fire alarm control panel
- OPPO — Obslužné pole požární ochrany — Fire detection and device equipment
- KTPO — Klíčový trezor požární ochrany — Fire safe with universal key
- DB — Zábleskový maják — Flash beacon
- Požární úsek vybavený akustickým poplachových zař. (siréna apod.) — Fire compartment equipped with an acoustic alarm device (siren, etc.)
- Požární úsek střežený samočinnými hlásiči požáru EPS — Fire compartment equipped with automatic fire detectors of FAS
- Přenosný hasící přístroj práškový — Powder portable fire extinguisher
- Přenosný hasící přístroj sněhový — Carbon dioxide portable fire extinguisher
- 0,825m — Směr úniku (minimální šířka únikové cesty) — Direction of escape (minimum width of escape route)
- 0,825m — Únikový východ (minimální šířka únikového východu) — Emergency exit (minimum width of emergency exit)
- Úniková cesta — Escape route
- H D19 — Vnitřní hadicový systém (vnitřní hydrant) D19, délka hadice 30m — Hydrant system, D19, hose length 30m
- H D25 — Vnitřní hadicový systém (vnitřní hydrant) D25, délka hadice 30m — Hydrant system, D25, hose length 30m
- Požární žebřík s nezavodněným stoupajícím potrubím — Fire escape ladder with dry standpipe
- TS — Požární nezavodněné potrub (suchovod) — Fire unwatered pipeline (dry riser)
- Hranice požárně nebezpečného prostoru — Border of fire risk area
- d=2,50m/ds=1,00m — Odstupová vzdálenost (v přímém směru / do stran na okraji) — Fire risk distance (straight distance / distance to sides)
- CS — CENTRAL STOP — Central stop
- TS — TOTAL STOP — Total stop
- Revize a poznámky — Revision and notes

S

PRACOVNÍ VERZE / DRAFT

Zodpovědný pr.	Ing. Jakub Volný	
Vypracoval	Ing. Jakub Volný	
Kontroloval	Ing. Jakub Volný	
Hlavní projektant	BKN, spol. s.r.o.	
Stavebník	TELMAX, s.r.o.	

BUILDING FIRE PRO PROFESSIONAL FACTORY SINCE 1

BF PRO CZ, s.r.o.
Borovského 830/22
734 01 Karviná
Tel: 602 533 174
E-mail: bfpro@bfpro.cz
Web: www.bfpro.cz

Místo stavby	Jirásková 154, 566 01 Vysoké Mýto	Formát	297x580
Stavba	Administrativní budovy Telmax Vysoké Mýto	Datum	03/2023
		Druh dok.	DÚR+DSP
Část PD	D.1.3 POŽÁRNĚ BEZPEČNOSTNÍ ŘEŠENÍ	Arch. číslo	23006
Název	Půdorys 2.NP	Měřítko: schéma	Číslo výkresu: D.1.3.3