


CHARAKTERISTICKÝ ŘEZ A-A

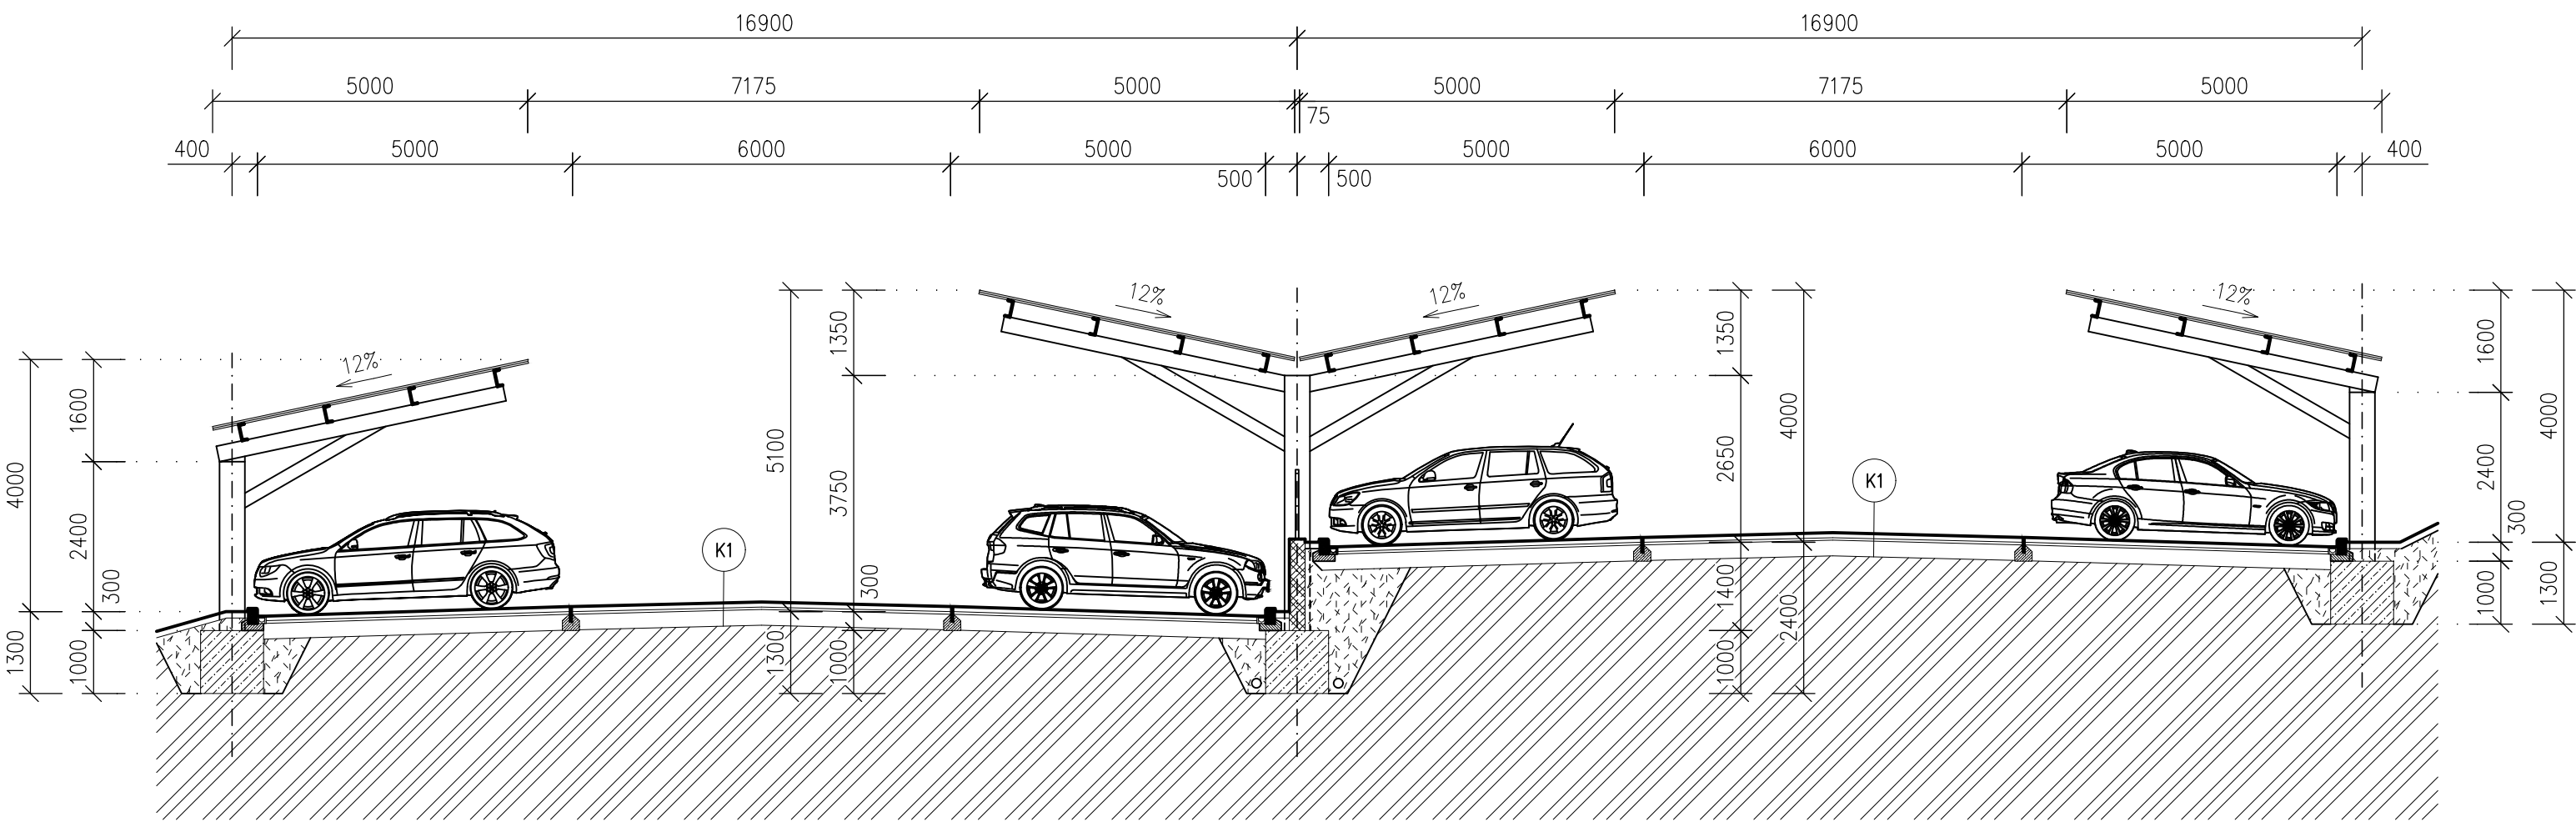

LEGENDA MATERIÁLŮ:

- ZÁKLADOVÉ KONSTRUKCE – PATKY, PASY**
beton, podrobnosti viz D.1.1.2 stavebně konstrukční část
- OPĚRNÁ STĚNA – TL 250mm**
tvorový ze ztraceného bednění vylit betonem, výztuž
- BETONOVÉ OBRUBNÍKY**
silniční obrubník 1000/250/150 parkový/zahradní obrubník 1000/50/250
- BETONOVÁ ZÁLIVKA OBRUBNÍKŮ**
suchá betonová směs
- HUTNĚNÝ ŠTĚRKOPÍSKOVÝ NÁSYP**
- OCELOVÉ VÁLCOVANÉ PROFILY**
přesný rozměr a profil bude součástí výrobní dokumentace dodavatele zastřešení !!!
- ZASTŘEŠENÍ – SOLÁRNÍ BIFACIÁLNÍ PANELE**
přesný rozměr a počet bude součástí výrobní dokumentace dodavatele zastřešení !!!

LEGENDA SKLADEB:


- K1** **PARKOVACÍ STÁNÍ + KOMUNIKACE NA PARKOVIŠTI – D2-D-1-VI-PIII, DLE TP 170, DODATEK Č.1**
 - BETONOVÁ DLAŽBA TL 80 mm
 - LOŽNÍ VRSTVA, DROBNÉ DRCENÉ KAMENIVO, fr..0/4 mm TL 40 mm
 - ZHUTNIT, modul přetvárnosti Edef,2=70 MPa
 - ŠTERKODRT, fr. 0/63 mm TL 250 mm
 - UPRAVENÁ ZEMNÍ PLÁŇ, ZHUTNIT, modul přetvárnosti Edef,2=30 MPa
- DETAILNÍ POPIS SKLADEB ZPEVNĚNÍCH PLOCH VIZ ČÁST D.2.1.1 – ZPEVNĚNÉ PLOCHY A KOMUNIKACE

POZNÁMKY:

- OCELOVÁ KONSTRUKCE ZASTŘEŠENÍ A SOLÁRNÍ PANELE JSOU SAMOSTATNOU DODÁVKOU
- DODAVATEL ZASTŘEŠENÍ VYPRACUJE VÝROBNÍ DOKUMENTACI VČETNĚ PŘESNÉHO STATICKÉHO NÁVRHU KONSTRUKCE
- ZASTŘEŠENÍ BUDE DODÁNO VČETNĚ VEŠKERÉHO KOTEVNÍHO MATERIÁLU A PŘÍSLUŠENSTVÍ POTŘEBNÉMU K ŘÁDNÉMU PROVEDENÍ
- POŽÁRNÍ ODOLNOSTI JEDNOTLIVÝCH KONSTRUKCÍ DLE PBŘ
- SKLADBA ZPEVNĚNÝCH PLOCH viz. ČÁST D.2.1.1 – TECHNICKÁ ZPRÁVA
- JEDNOTLIVÉ PROFESE KOORDINOVAT S DODAVATELEM ZASTŘEŠENÍ

PROJEKTOVÁ DOKUMENTACE JE VYPRACOVÁNA V ROZSAHU PRO STAVEBNÍ POVOLENÍ A PRO TYTO ÚČELY MÁ BÝT POUŽITA! UVEDENÁ DOKUMENTACE NESLOUŽÍ K REALIZACI AKCE!

CHARAKTERISTICKÝ POHLED

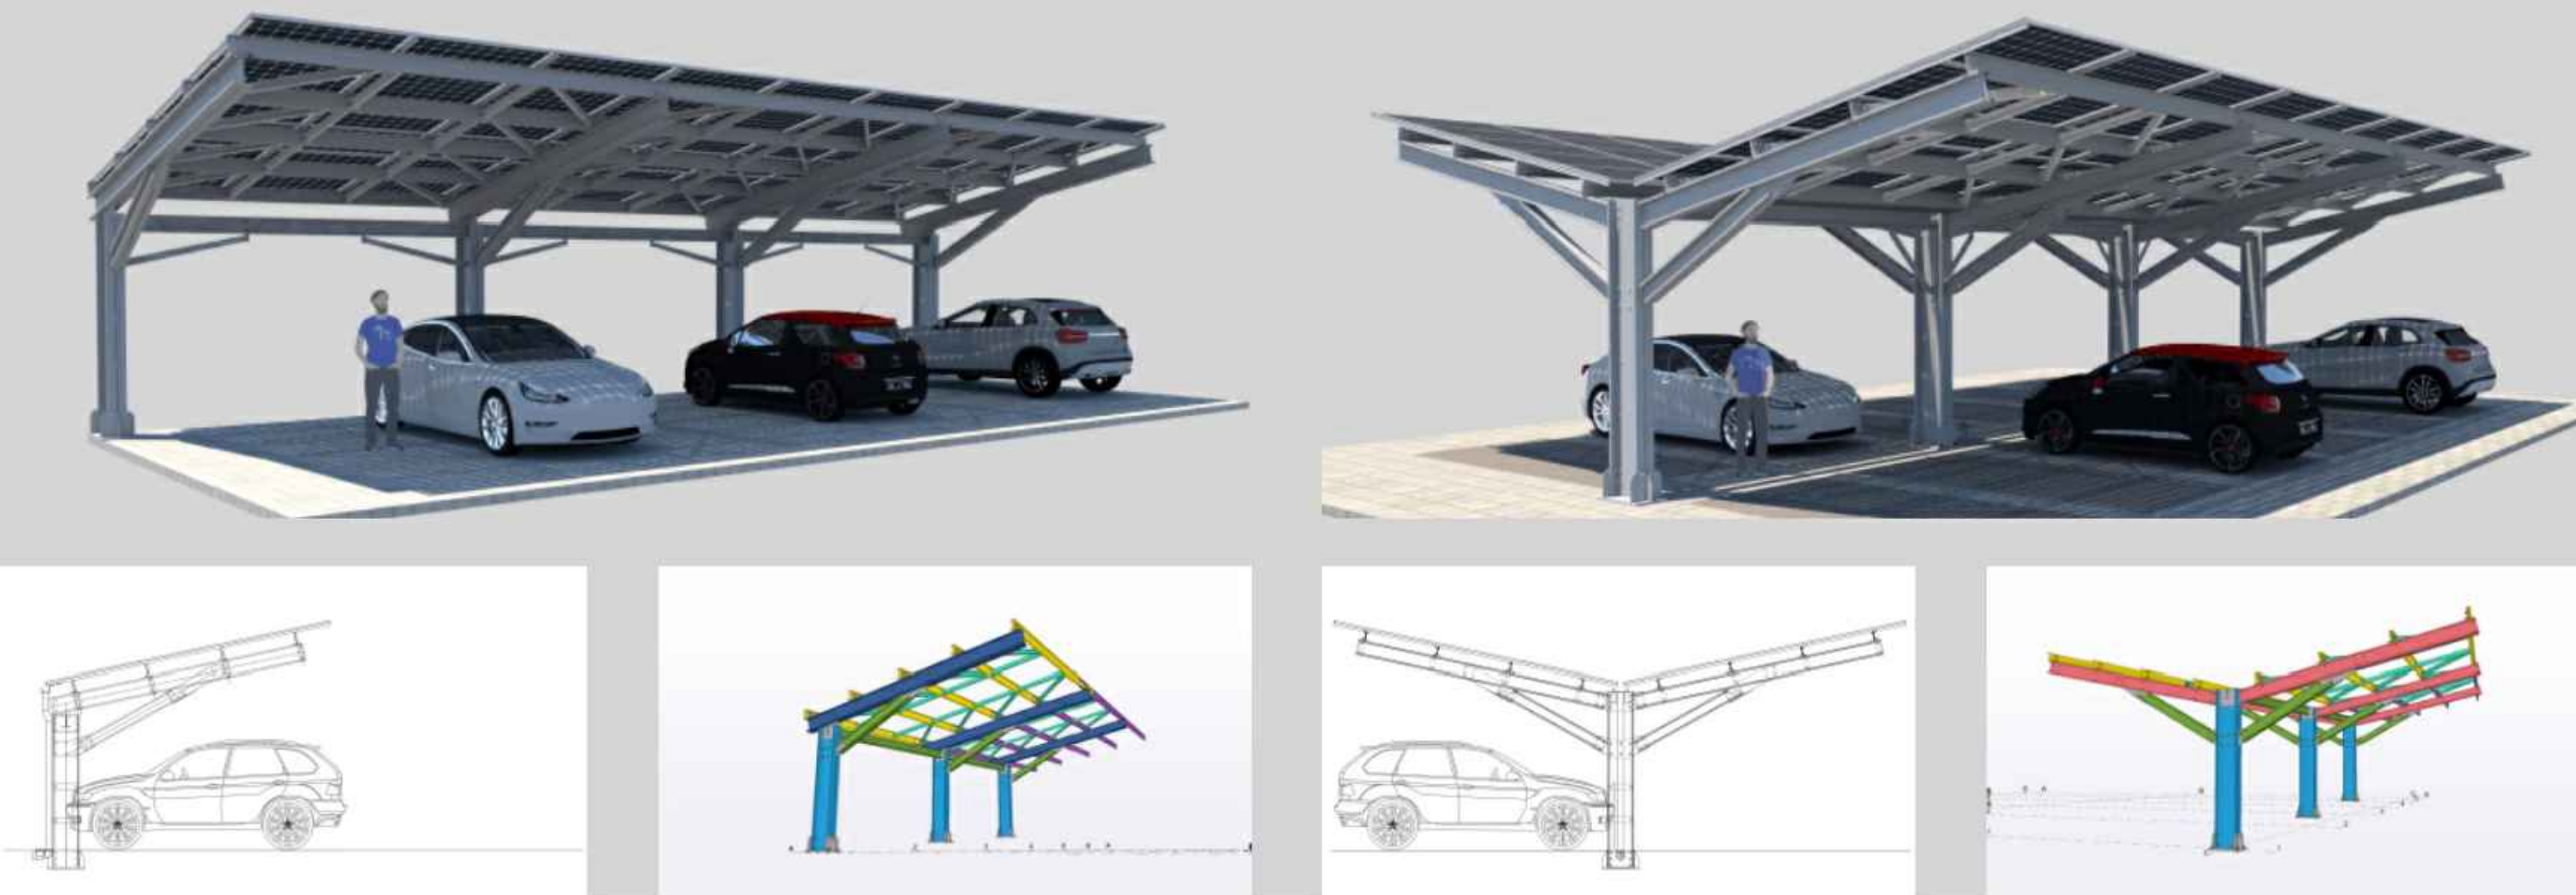

zdroj: United Natural Power s.r.o.

±0,000 = +281,450 / úroveň podlahy 2.NP stávající admin. budovy

Akce			
ADMINISTRATIVNÍ BUDOVA TELMAX VYSOKÉ MÝTO Areál společnosti TELMAX			
Investor	TELMAX s.r.o. Jiráskova 154, 566 01 Vysoké Mýto		
Projektant	B K N , spol. s r. o., Vladislavova 29/I, 566 01 Vysoké Mýto, www.bkn.cz		
Vypracoval	Zodpovědný projektant	Hlavní projektant	
Jan Kopřiva	Ing. Jiří Fišer	Ing. Vladimír Teplý	
BKN		rozměr	pore č.
Stupeň DOKUMENTACE PRO SPOLEČNÉ POVOLENÍ DÚR+DSP			
Objekt SO 02 - SOLÁRNÍ ZASTŘEŠENÍ PRO PARKOVÁNÍ			
Obsah ARCHITEKTONICKO STAVEBNÍ ŘEŠENÍ Měřítko			
CHARAKTERISTICKÉ ŘEZY A POHLEDY 1:100			
Datum	Zak. číslo	Č. výkresu	
03.2023	6509/23	D.1.2.1.3	