



PŘÍČNÝ ŘEZ A

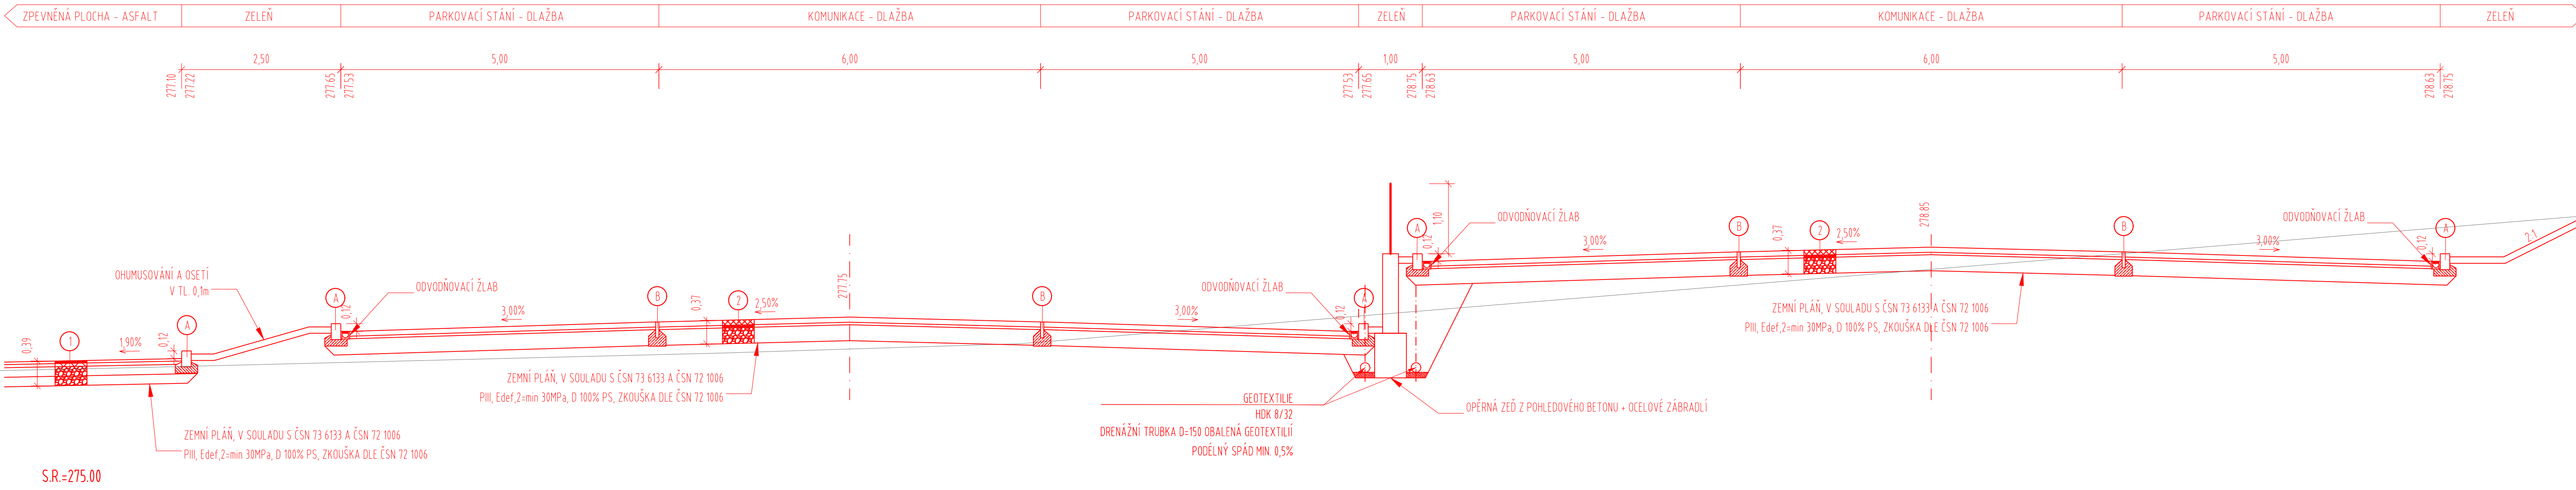

PŘÍČNÝ ŘEZ B

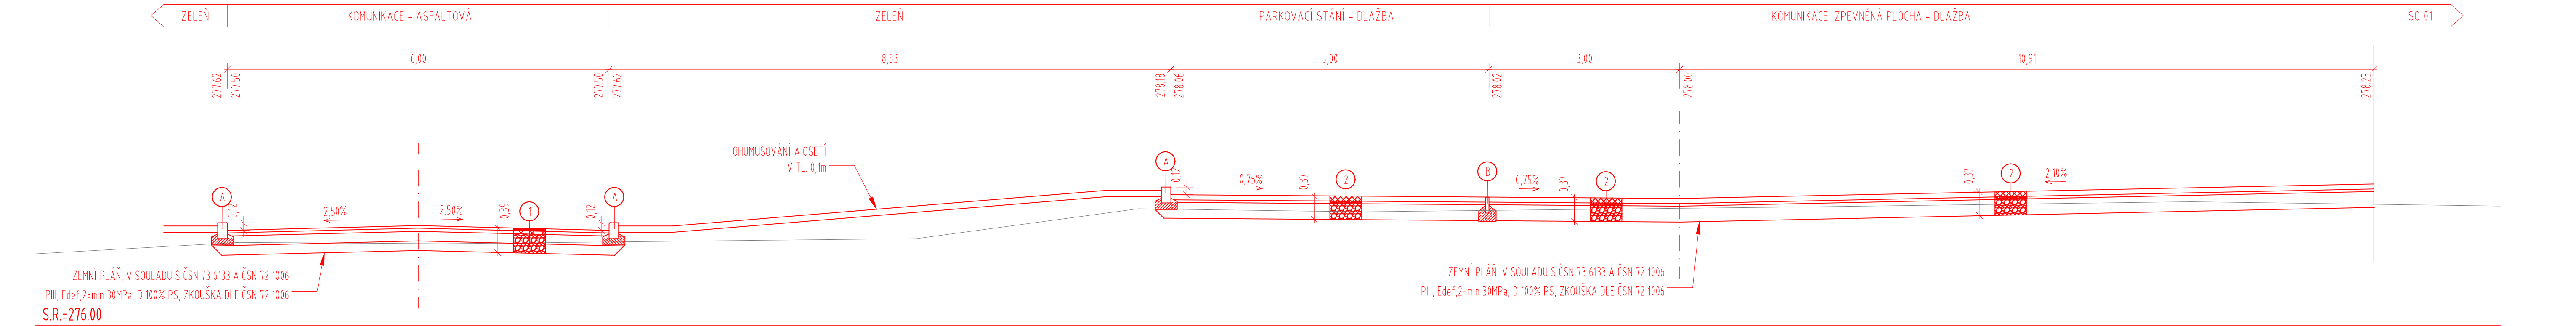

PŘÍČNÝ ŘEZ V MÍSTĚ NAPOJENÍ NA STÁVAJÍCÍ KOMUNIKACI



HORNÍ PODKLADNÍ VRSTVA, NUTNO DODRŽET NAVRŽENÉ Edef, 2=30MPa
POKUD NENÍ MOŽNÉ DODRŽET POŽADOVANÝ MODUL PŘETVÁRNOSTI
NUTNO DOPLNIT O NAVRŽENÉ PODKLADNÍ VRSTVY DLE SKLADBY 3

① KOMUNIKACE - D1-N-2-VI-PIIL, DLE TP 170, DODATEK Č.1			
ASFALTOVÝ BETON PRO OBRUSNOU VRSTVU	AC011	40mm	ČSN 73 6121, ČSN EN 13108-1, TKP 7
SPOJOVACÍ POSTŘÍK PSE, 0,30 kg/m ²			ČSN 73 6129
ASFALTOVÝ BETON PRO PODKLADNÍ VRSTVU	ACP16+	50mm	ČSN 73 6121, ČSN EN 13108-1, TKP 7
INFILTRAČNÍ POSTŘÍK PI-EK, 1,00 kg/m ²			ČSN 73 6129
ZHUTNIT, modul přetvárnosti Edef, 2=80 MPa			
ŠTĚRKODRŤ, fr. 0/63mm	ŠDA	150mm	ČSN 73 6126-1, ČSN EN 13285, TKP 5
ZHUTNIT, modul přetvárnosti Edef, 2=50 MPa			
ŠTĚRKODRŤ, fr. 0/63mm	ŠDB	150mm	ČSN 73 6126-1, ČSN EN 13285, TKP 5
ZEMNÍ PLÁŇ, ZHUTNIT, modul přetvárnosti Edef, 2=30 MPa			
CELKEM			390 mm

② PARKOVACÍ STÁNÍ + KOMUNIKACE NA PARKOVIŠTI - D2-D-1-VI-PIIL, DLE TP 170, DODATEK Č.1

DLAŽBA BETONOVÁ	DL	80mm	ČSN 73 6131, TP 192, TKP 9
LOŽNÍ VRSTVA, DROBNÉ DRČENÉ KAMENIVO, fr. 0/4mm	L	40mm	ČSN 73 6131, TP 192, TKP 9
ZHUTNIT, modul přetvárnosti Edef, 2=70 MPa			
ŠTĚRKODRŤ, fr. 0/63mm	ŠDB	250mm	ČSN 73 6126-1, ČSN EN 13285, TKP 5
UPRAVENÁ ZEMNÍ PLÁŇ, ZHUTNIT, modul přetvárnosti Edef, 2=30 MPa			ČSN 73 6133, ČSN 72 1006
CELKEM			370 mm

④ BETONOVÝ SILNIČNÍ OBRUBNÍK 1000/250/150, S VÝŠKOU PODSÁDKY DLE ŘEZU

DO BETONOVÉHO LŐŽE S OPĚRKOU min. Hl. 0,10m, C20/25nXF3, dle TKP 10

⑤ BETONOVÝ PARKOVÝ/ZAHRADNÍ OBRUBNÍK 1000/50/250, S VÝŠKOU PODSÁDKY DLE ŘEZU

DO BETONOVÉHO LŐŽE S OPĚRKOU min. Hl. 0,10m, C16/20nXF1, dle TKP 10

AKKO

ADMINISTRATIVNÍ BUDOVA
TELMAX VYSOKÉ MÝTO
Areál společností TELMAX

Investor

TELMAX s.r.o.
Jiráskova 154, 566 01 Vysoké Mýto

Projektant

B K N , spol. s r. o.,
Vladislavova 29/II, 566 01 Vysoké Mýto, www.bkn.cz

Vypracoval

Ing. Veronika Lenochová

Zodpovědný projektant

Ing. Jiří Fišer

Hlavní projektant

Ing. Vladimír Teplý

poskytl

BKN

poskytl

Stupeň

DOKUMENTACE PRO SPOLÉČNÉ POVOLENÍ

DŮR+DSP

Objekt

IO 01 ZPEVNĚNÉ PLOCHY A KOMUNIKACE

Obsah

VZOROVÉ ŘEZY

Datum

03.2023

Zak. číslo

6609/23

Č. výkresu

D.2.1.3

Mřížko

1:50