


Podélný profil: PROFIL M 1:1000/100
Rozsah: km 0,000 000 - km 0.063 410

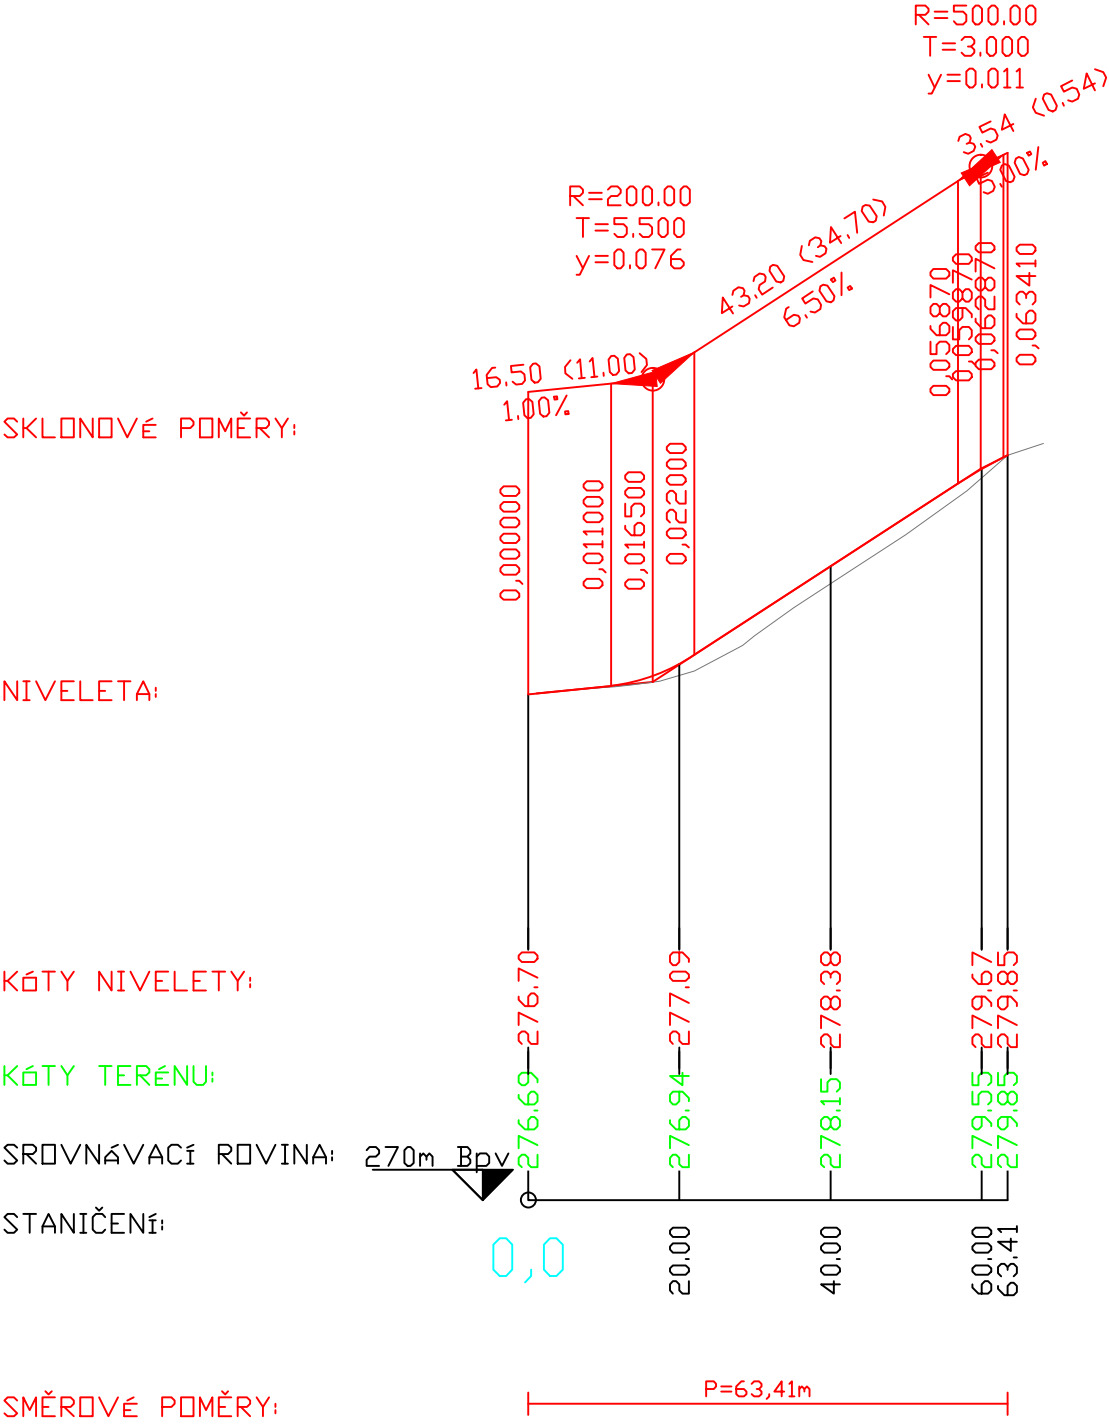

Akce		
ADMINISTRATIVNÍ BUDOVA TELMAX VYSOKÉ MÝTO Areál společnosti TELMAX		
Investor	TELMAX s.r.o. Jiráskova 154, 566 01 Vysoké Mýto	
Projektant	B K N , spol. s r. o., Vladislavova 29/I, 566 01 Vysoké Mýto, www.bkn.cz	
Vypracoval	Zodpovědný projektant	Hlavní projektant
Ing. Veronika Lenochová	Ing. Jiří Fišer	Ing. Vladimír Teplý
BKN		rozdítko
		pare č.
Stupeň	DOKUMENTACE PRO SPOLEČNÉ POVOLENÍ	
Objekt	IO 01 ZPEVNĚNÉ PLOCHY A KOMUNIKACE	
Obsah	Měřítko	
PODÉLNÝ PROFIL		1:1000/100
Datum	Zak. číslo	Č. výkresu
03.2023	6509/23	D.2.1.4