


VZOROVÉ ULOŽENÍ POTRUBÍ

A) V KOMUNIKACÍCH, V CHODNÍKU,
VE ZPEVNĚNÝCH PLOCHÁCH

B) VE VOLNÉM TERÉNU

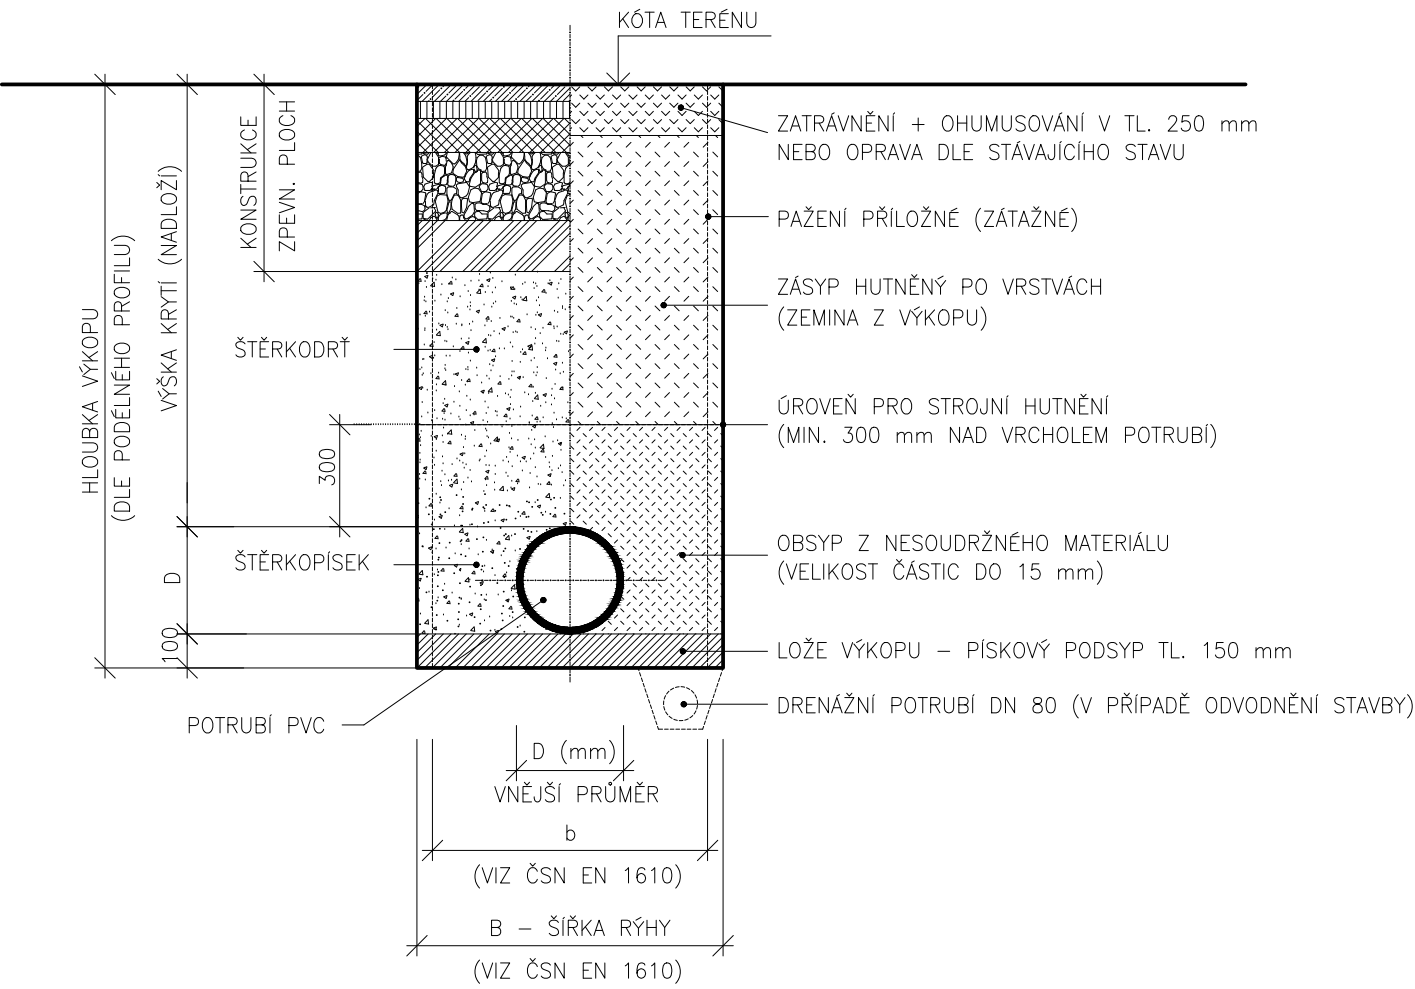

DN (m m)	hloubka m	b m m	B m m
150	do 2 m	800	900
150	do 4,5 m	1000	1200
200	do 2 m	800	900
200	do 4,5 m	1000	1200
250	do 2 m	900	1000
250	do 4,5 m	1100	1300
300	do 2 m	900	1000
300	do 4,5 m	1100	1300
400	do 2 m	1000	1100
400	do 4,5 m	1200	1400
500	do 2 m	1100	1200
500	do 4,5 m	1300	1500
600	do 2 m	1300	1400
600	do 4,5 m	1500	1700

Úprava povrchů po provedení zásypu rýhy:

Skladba konstrukce zpevněných a nezpevněných ploch řešených v rámci celé stavby je součástí a podrobně popsána v objektu Zpevněné plochy a komunikace. Pokud nově navržený vodovod bude řešen v prostoru kde není povrchová úprava řešena v rámci celé stavby bude povrch rýhy vodovodu uveden do původního stavu.

Akce		
ADMINISTRATIVNÍ BUDOVA TELMAX VYSOKÉ MÝTO Areál společnosti TELMAX		
Investor	TELMAX s.r.o. Jiráskova 154, 566 01 Vysoké Mýto	
Projektant	B K N , spol. s r. o., Vladislavova 29/I, 566 01 Vysoké Mýto, www.bkn.cz	
Vypracoval	Zodpovědný projektant	Hlavní projektant
Tomáš Křepelka	Ing. Jiří Fišer	Ing. Vladimír Teplý
		razítko
		pare č.
Stupeň	DOKUMENTACE PRO SPOLEČNÉ POVOLENÍ DÚR+DSP	
Objekt	IO 02 AREÁLOVÁ KANALIZACE	
Obsah	VZOROVÉ ULOŽENÍ POTRUBÍ	
Datum	Zak. číslo	Č. výkresu
03.2023	6509/23	D.2.2.3