

KATASTRY
DRUH POVRCHU
VZDÁLENOSTI ŠACHET
OZNAČENÍ ŠACHET

SMĚROVÉ POMĚRY

MĚŘÍTKA 1:500/100

STOKA S

HLOUBKA VÝKOPU

HLOUBKA DNA POTRUBÍ


KÓTA DNA POTRUBÍ

KÓTA PŮVODNÍHO TERÉNU

SROVNÁVACÍ ROVINA

STANIČENÍ [km/m]
PROFIL[mm]–MATERIÁL–DĚLKA[m]
SKLON[promile]–DĚLKA[m]
KAPACITNÍ PRŮTOK[l/s]–RYCHLOST[m/s]

Vysoké Mýto		
zpevněná	plocha	zeleň
20.00		
ŠS–1	ŠS–2	

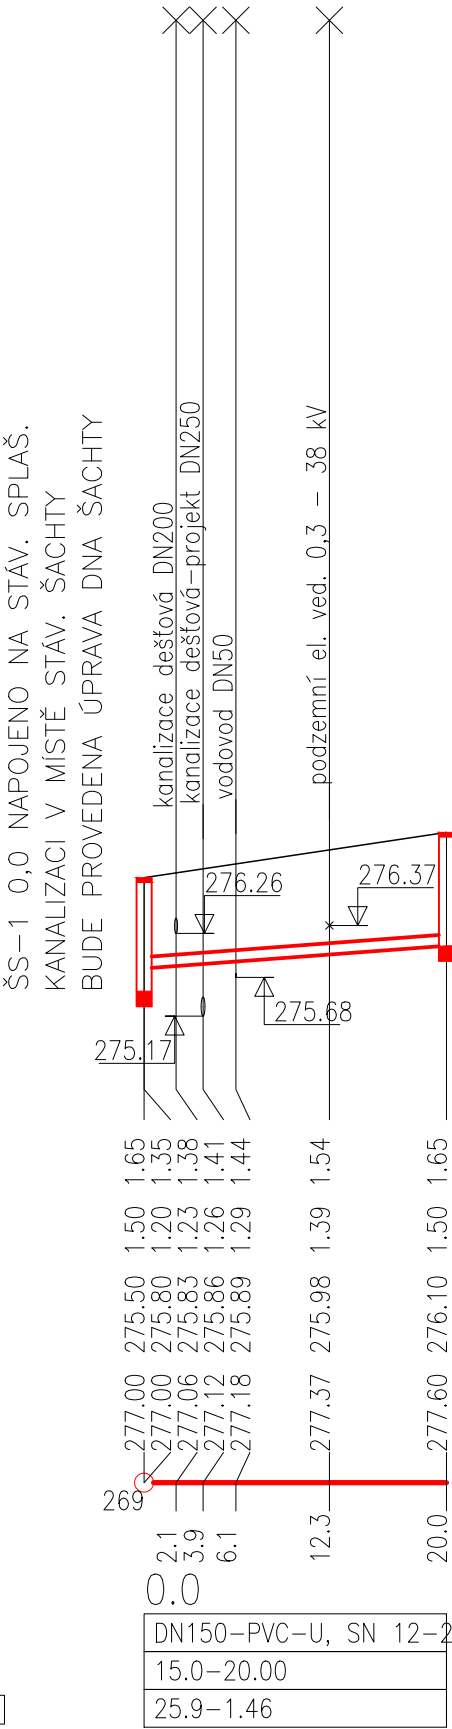

Akce

ADMINISTRATIVNÍ BUDOVA
TELMAX VYSOKÉ MÝTO
Areál společnosti TELMAX

Investor

TELMAX s.r.o.
Jiráskova 154, 566 01 Vysoké Mýto

Projektant

B K N , spol. s r. o., Vladislavova 29/I, 566 01 Vysoké Mýto, www.bkn.cz

Vypracoval

Tomáš Křepelka

Zodpovědný projektant

Ing. Jiří Fišer

Hlavní projektant

Ing. Vladimír Teplý

razítko

pare č.

Stupeň

DOKUMENTACE PRO SPOLEČNÉ POVOLENÍ

DÚR+DSP

Objekt

IO 02 AREÁLOVÁ KANALIZACE

Obsah

PODÉLNÝ PROFIL STOKY S

Měřítko

1:500/100

Datum

03.2023

Zak. číslo

6509/23

Č. výkresu

D.2.2.4