

KATASTRY
DRUH POVRCHU
VZDÁLENOSTI ŠACHET
OZNAČENÍ ŠACHET

Vysoké Mýto							
zpevněná plocha–projekt							
11.40	1.00	6.10	1.00	13.20	25.80	16.80	30.20
ŠD1–1	ŠD1–2	ŠD1–3	ŠD1–4	ŠD1–5	ŠD1–6	ŠD1–7	ŠD1–8
RN							


SMĚROVÉ POMĚRY



MĚŘÍTKA 1:500/100

STOKA D1

ŠD1–1 0.0 NAPOJENO NA STÁV. DEŠŤOVOU AREÁLOVOU KANALIZACI
V MÍSTĚ NAPOJENÍ NOVÁ RŠ
V DALŠÍM STUPNI PD JE NUTNÉ SONDAMI OVĚŘIT POLOHOPIŠ
A VÝŠKOPIS STÁVAJÍCÍ DEŠŤOVÉ AREÁLOVÉ KANALIZACE

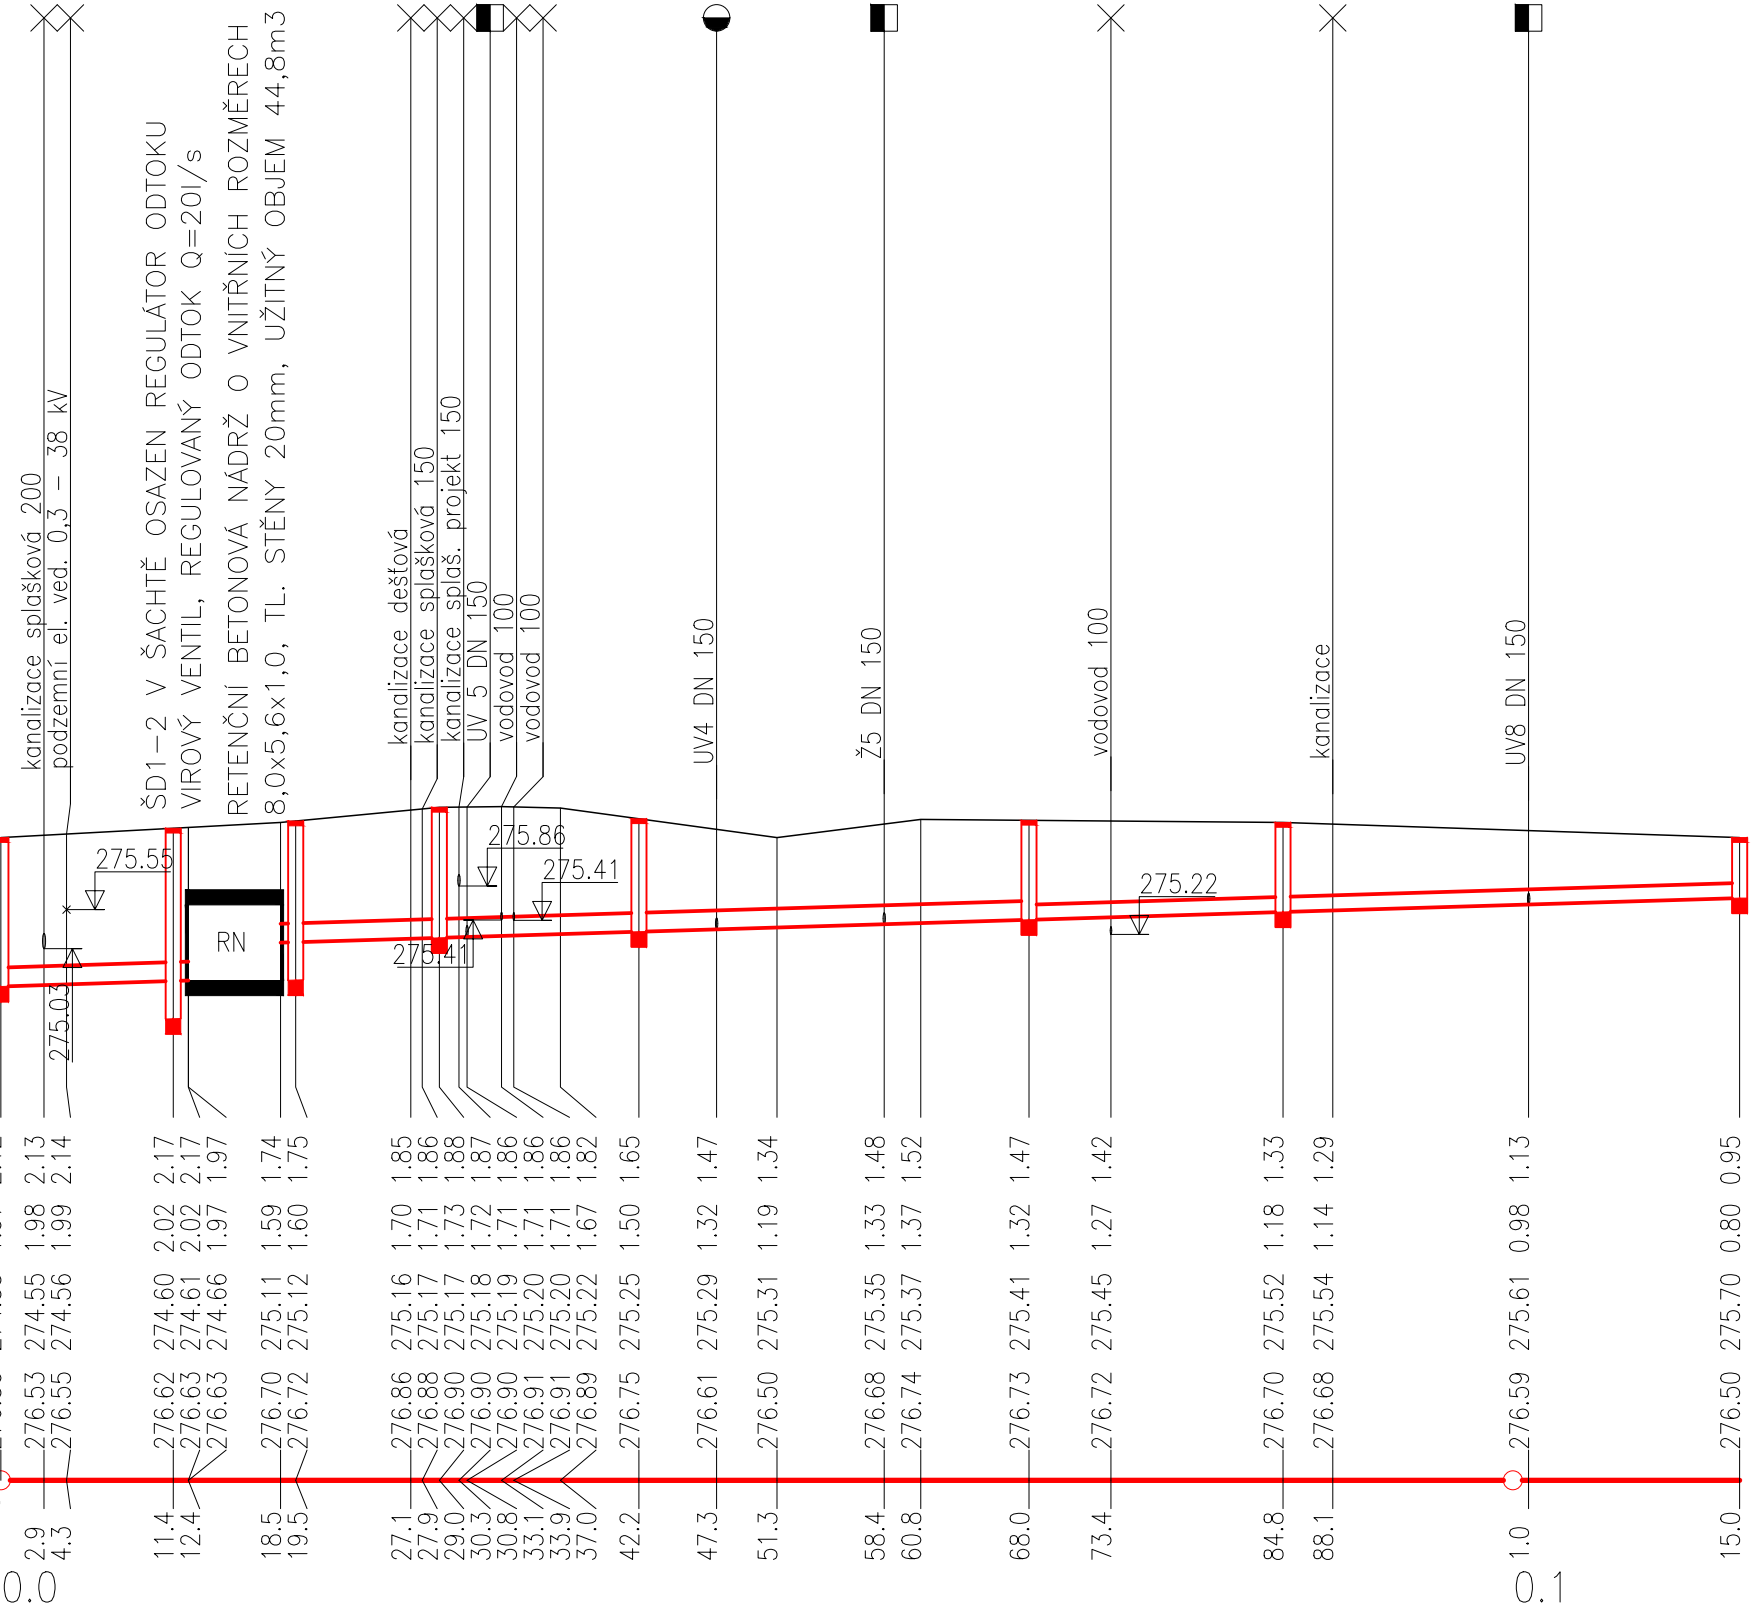

HLOUBKA VÝKOPU

HLOUBKA DNA POTRUBÍ

KÓTA DNA POTRUBÍ

KÓTA PŮVODNÍHO TERÉNU

SROVNÁVACÍ ROVINA

STANIČENÍ [km/m]
PROFIL[mm]–MATERIÁL–DÉLKA[m]
SKLON[promile]–DÉLKA[m]
KAPACITNÍ PRŮTOK[l/s]–RYCHLOST[m/s]

0.0	SN 12–12.40	RN	DN250–PVC–U, SN 12–49.50	DN200–PVC–U, SN 12–47.00
6.5–12.40			6.1–96.50	
64.3–1.31			62.5–1.27	34.7–1.10

Akce

ADMINISTRATIVNÍ BUDOVA
TELMAX VYSOKÉ MÝTO
Areál společnosti TELMAX

Investor
TELMAX s.r.o.
Jiráskova 154, 566 01 Vysoké Mýto

Projektant
B K N , spol. s r. o.,
Vladislavova 29/I, 566 01 Vysoké Mýto, www.bkn.cz

Vypracoval
Tomáš Křepelka

Zodpovědný projektant
Ing. Jiří Fišer

Hlavní projektant
Ing. Vladimír Teplý

razítko

pore č.

Stupeň
DOKUMENTACE PRO SPOLEČNÉ POVOLENÍ

Objekt
IO 02 AREÁLOVÁ KANALIZACE

Obsah
PODÉLNÝ PROFIL STOKY D1

Datum
03.2023

Zak. číslo
6509/23

Měřítko
1:500/100
Č. výkresu
D.2.2.5

DÚR+DSP