

KATASTRY
DRUH POVRCHU

MĚŘITKA 1:500/100

LEGENDA TYPŮ ČAR
PŮVODNÍ TERÉN
UPRAVENÝ TERÉN

VODOVODNÍ PŘÍPOJKA

KÓTA UPRAVENÉHO TERÉNU

KÓTA HRUBÝCH TERÉNNÍCH ÚPRAV

HLOUBKA VÝKOPU

HLOUBKA DNA POTRUBÍ


KÓTA DNA POTRUBÍ

KÓTA PŮVODNÍHO TERÉNU

SROVNÁVACÍ ROVINA

STANIČENÍ [km/m]
DN[mm]–MATERIÁL–DÉLKA[m]
SKLON[?]-DÉLKA[m]

Vysoké Mýto		
zeleň	zpevněno–stavba	administrativní budova
začátek		konec

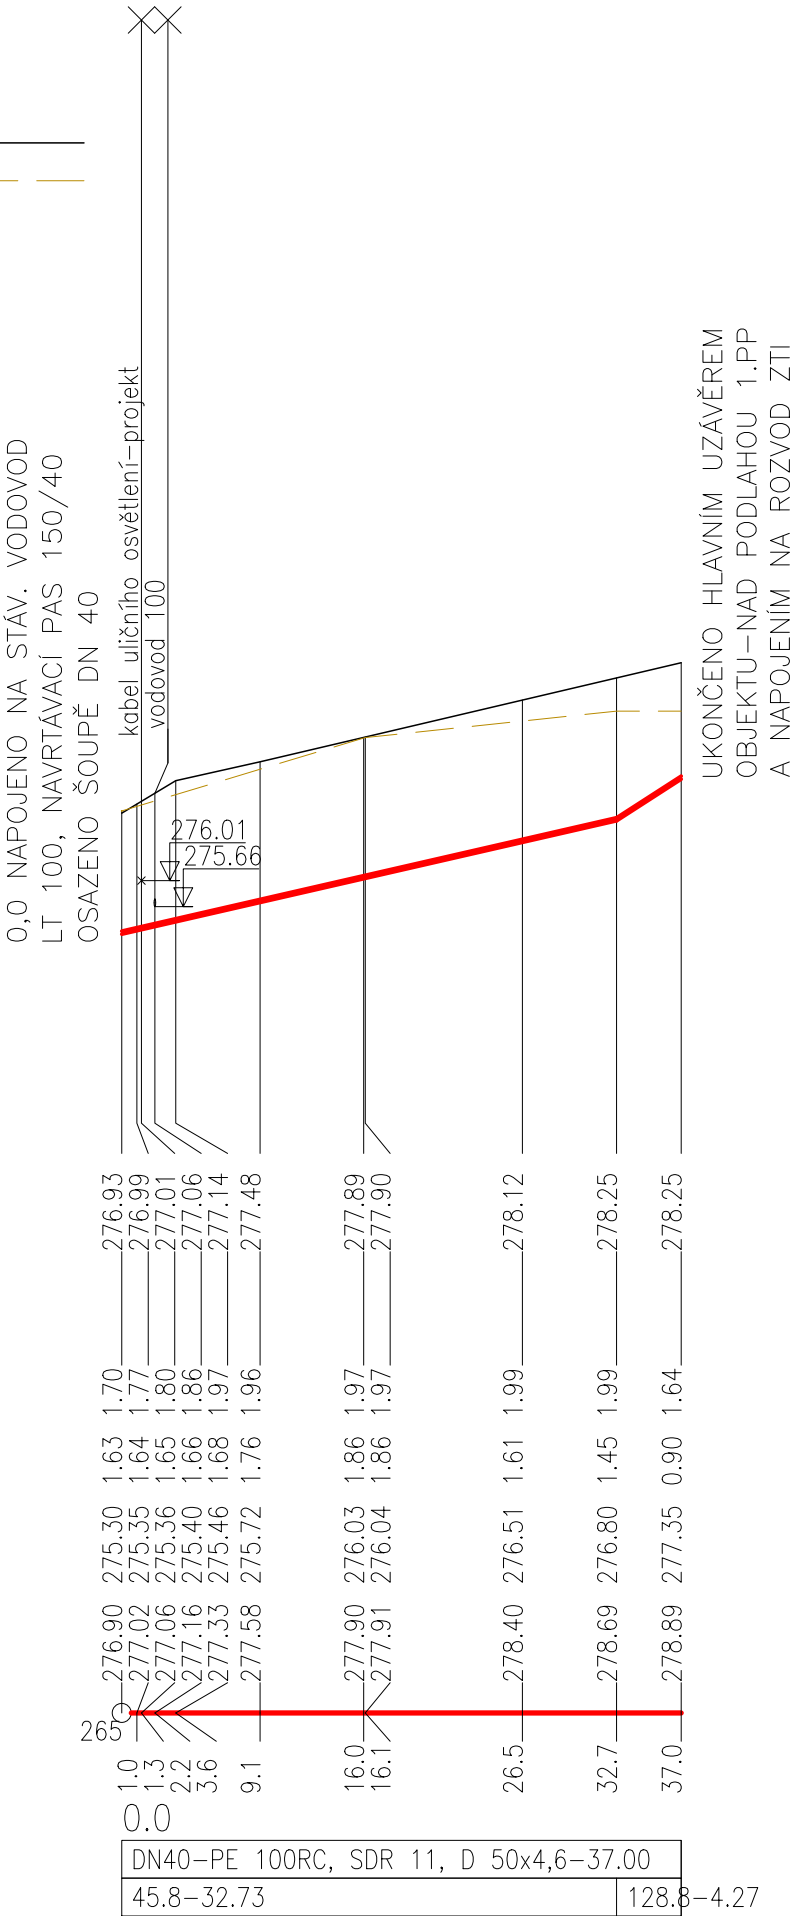

Akce			ADMINISTRATIVNÍ BUDOVA TELMAX VYSOKÉ MÝTO Areál společnosti TELMAX			
Investor		TELMAX s.r.o. Jiráskova 154, 566 01 Vysoké Mýto				
Projektant		B K N , spol. s r. o., Vladislavova 29/I, 566 01 Vysoké Mýto, www.bkn.cz				
Vypracoval		Zodpovědný projektant		Hlavní projektant		
Tomáš Křepelka		Ing. Jiří Fišer		Ing. Vladimír Teplý		
		razítko		pare č.		
Stupeň		DOKUMENTACE PRO SPOLEČNÉ POVOLENÍ		DÚR+DSP		
Objekt		IO 03 VODOVODNÍ PŘÍPOJKA				
Obsah		PODÉLNÝ PROFIL		Měřítko		
				1:500/100		
Datum		Zak. číslo		Č. výkresu		
03.2023		6509/23		D.2.3.4		