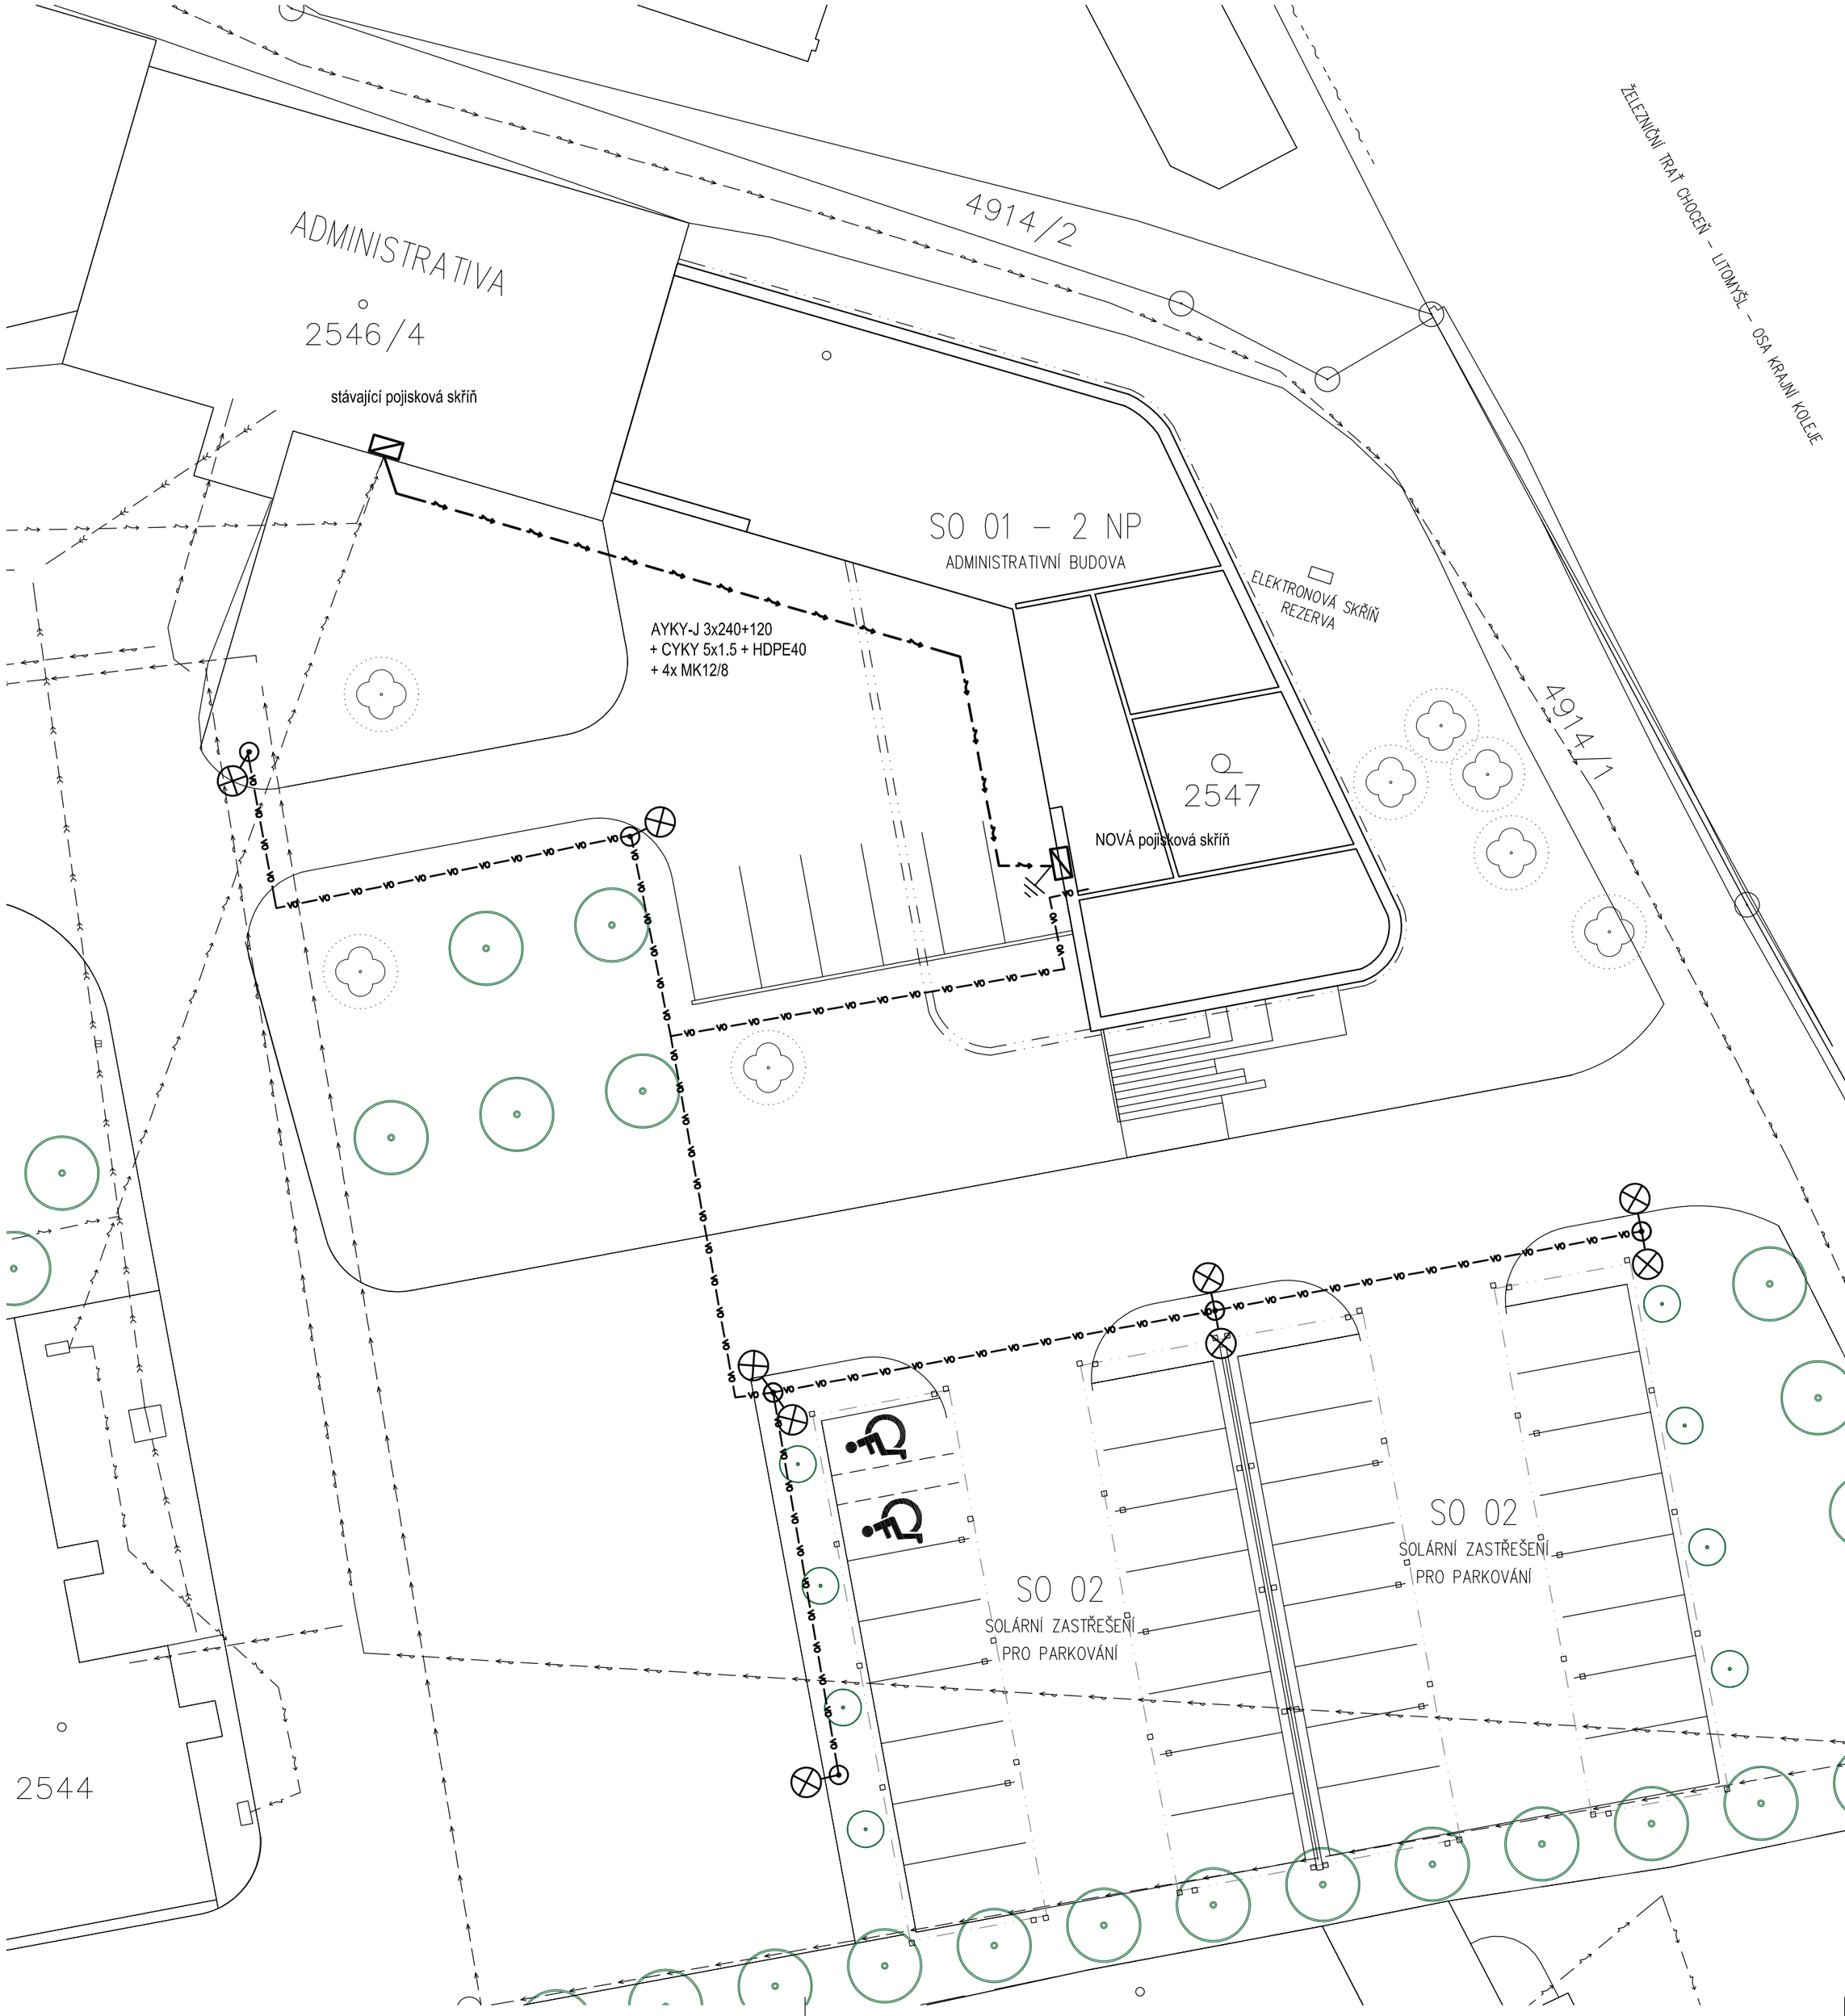

ZÁKLAD PRO STOŽÁR 8m

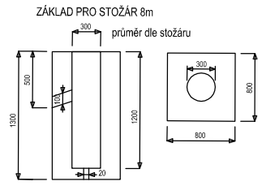

ŘEZ ULOŽENÍM KABELU
VE VOLNÉM TERÉNU

ŘEZ ULOŽENÍM KABELU
V KRAJNICI A POD KOMUNIKACÍ

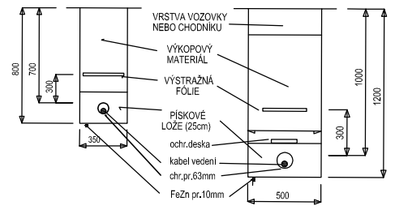

UMÍSTĚNÍ OSVĚTLOVACÍCH STOŽÁRŮ BUDE PROVEDENÉ
min 0,8m OD OKRAJE VOZOVKY (okraj stožáru)

Napěťová soustava : 3PEN, stř. 50Hz, 230/400V, TN-C
Ochrana před úrazem elektrickým proudem je provedena
ochrannými opatřeními (prostředky základní ochrany a prostředky pro ochranu při
poruše) dle požadavku ČSN 33 2000-4-41 ed.3 a ČSN EN 61140 ed.3.

USPOŘÁDÁNÍ SÍTÍ - VIZ KOORDINAČNÍ SITUACE

KABEL CYKY-J 4x10 ve volném terénu v chráničce DN63 v hloubce 0,7m

KABEL CYKY-J 4x10 pod komunikací v chráničce DN63 v hloubce 1,2m

ZEMNÍCÍ VODIČ FeZn pr.10mm
osvětlovací stožáry budou mezi sebou spojeny zemnícím vodičem

1x Svítidlo LED 36W / 4900lm, na bezpaticovém stožáru výšky 8m + výložník 0,5m
stožár bezpaticový, zinkovaný, třístupňový, s ochranou PVC manžetou
+ stožárová svorkovnice 1x pojistka

2x Svítidlo LED 36W / 4900lm, na bezpaticovém stožáru výšky 8m + dvojitý výložník 0,5m / 180°
stožár bezpaticový, zinkovaný, třístupňový, s ochranou PVC manžetou
+ stožárová svorkovnice 2x pojistka

AUTOR ARCHITEKTONICKÉHO NÁVRHU: KAMIL MRVA ARCHITECTS s.r.o
HLAVNÍ ARCHITEKT: Doc. Ing. arch. Kamil Mrva, Ph.D.

Akce

ADMINISTRATIVNÍ BUDOVA TELMAX VYSOKÉ MÝTO

Areál společnosti TELMAX

Investor TELMAX s.r.o.
Jiráskova 154, 566 01 Vysoké Mýto

Projektant B K N , spol. s r. o., Vladislavova 29/I, 566 01 Vysoké Mýto, www.bkn.cz

Vypracoval	Zodpovědný projektant	Hlavní projektant
Pavel Farrník	Ing. Vlastimil Šafář	Ing. Vladimír Teplý

razítko

pare č.

Stupeň DOKUMENTACE PRO SPOLEČNÉ POVOLENÍ — DÚR+DSP

Objekt

Obsah IO 04 AREÁLOVÉ ROZVODY NN A VEKOVNÍ OSVĚTLENÍ — Měřítko

SITUACE ROZVODY NN + VO

Datum	Zak. číslo	Č. výkresu
03.2023	6509/23	D.2.4.2.