



ŘEZ A-A

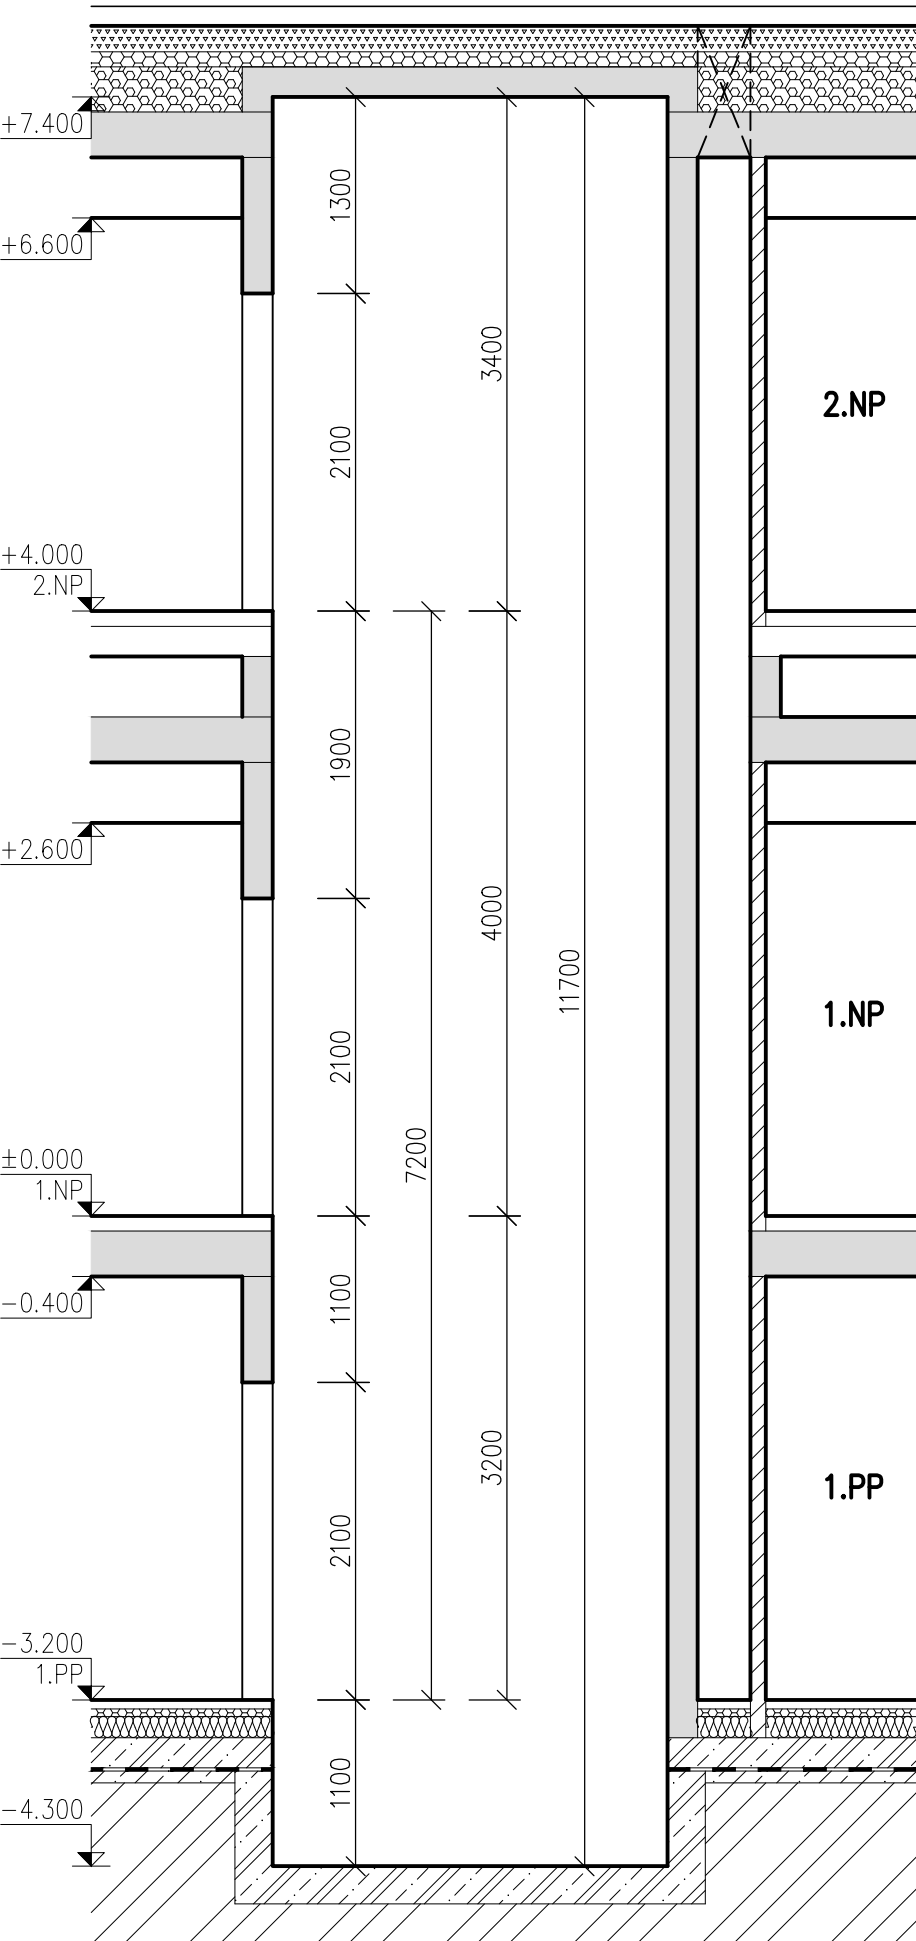

PŮDORYS

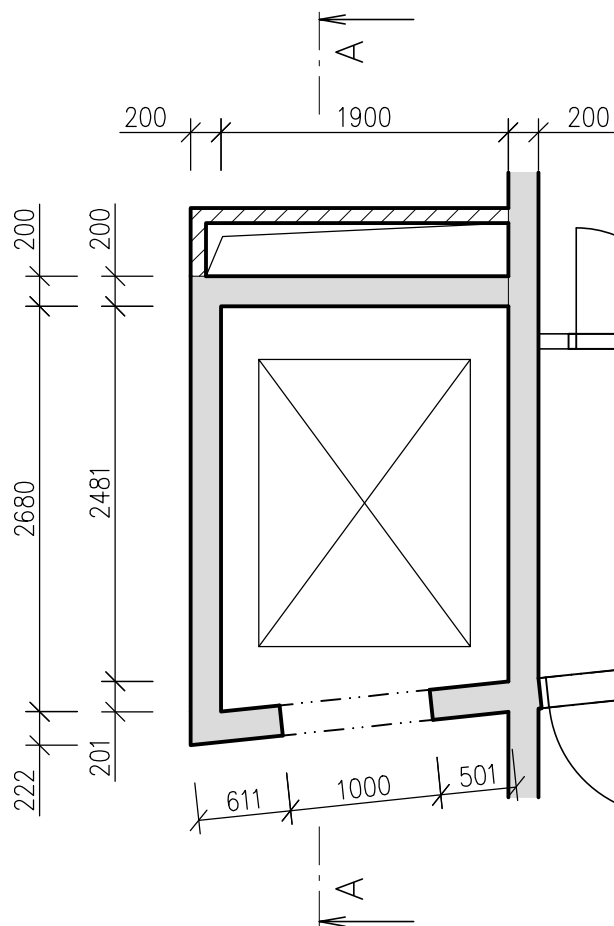

POPIS VÝTAHU:

OSOBNÍ LANOVÝ VÝTAH BEZ STROJOVNY NA VÝŠKU TŘÍ PODLAŽÍ

NOSNOST:	1600 Kg / 8 osob
RYCHLOST ZDVIHU:	1,0 m/s
ROZMĚR ŠACHTY:	1900x2480
ROZMĚR KABINY:	1400x2400x2160
POČET VSTUPŮ:	3 (JEDNOSTRANNÝ)
HLOUBKA DOJEZDU:	1100mm OD ČISTÉ PODLAHY 1.PP
ZDVIH:	7200mm
HORNÍ PŘEJEZD:	3400mm
PŘÍKON:	8 kW
NOSNÉ PROSTŘEDKY:	PLOCHÉ PÁSY
POŽÁRNÍ ODOLNOST ŠACETNÍCH DVEŘÍ:	EW 30DP1

–POŽÁRNÍ ODOLNOSTI JEDNOTLIVÝCH KONSTRUKCÍ DLE PBR

PROJEKTOVÁ DOKUMENTACE JE VYPRACOVÁNA V ROZSAHU PRO STAVEBNÍ POVOLENÍ
A PRO TYTO ÚČELY MÁ BÝT POUŽITA! UVEDENÁ DOKUMENTACE NESLOUŽÍ K REALIZACI AKCE!

±0,000 = +281,450 / úroveň podlahy 2.NP stávající admin. budovy

Akce		
ADMINISTRATIVNÍ BUDOVA TELMAX VYSOKÉ MÝTO Areál společnosti TELMAX		
Investor	TELMAX s.r.o. Jiráskova 154, 566 01 Vysoké Mýto	
Projektant	B K N , spol. s r. o., Vladislavova 29/I, 566 01 Vysoké Mýto, www.bkn.cz	
Vypracoval	Zodpovědný projektant	Hlavní projektant
Jan Kopřiva	Ing. Jiří Fišer	Ing. Vladimír Teplý
BKN		roziřtko
		pare č.
Stupeň	DOKUMENTACE PRO SPOLEČNÉ POVOLENÍ	
Objekt	PS 01 - OSOBNÍ VÝTAH	
Obsah	TECHNICKÁ A TECHNOLOGICKÁ ZAŘÍZENÍ	
Datum		Zak. číslo
03.2023		6509/23
		Měřítko
		1:50
		Č. výkresu
		D.3.1.2