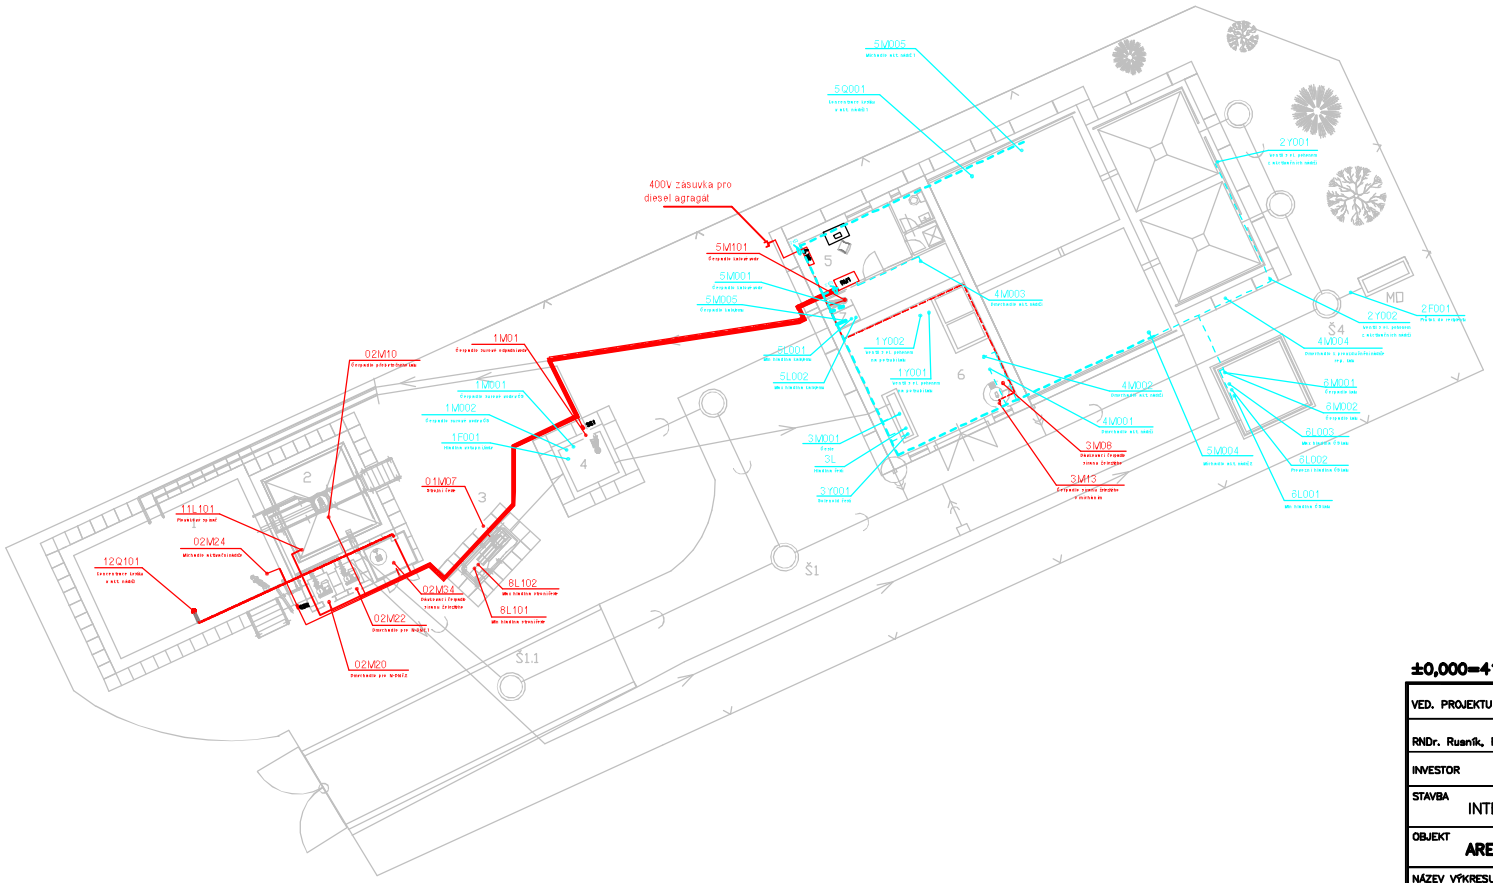

LEGENDA ELEKTROČÁSTI

- SRO STAVEBNÍ ROZVADĚČ
- RM ROZVADĚČ MAR
- NÁPOJNÝ BOD MaR (BMS) – KONCOVÉ ZAŘÍZENÍ – STÁVAJÍCÍ
- NÁPOJNÝ BOD MaR (BMS) – KONCOVÉ ZAŘÍZENÍ – NOVÉ
- Stávající kabelové trasy
- KABEL SILNOPROUDÝ - NOVÉ
- KABEL SLABOPROUDÝ - NOVÉ
- OS1 OVLÁDACÍ SKŘÍŇKA

LEGENDA OBJEKTŮ:

1 AKTIVAČNÍ NÁDRŽ
2 DOSAZOVACÍ NÁDRŽ
3 ŽLAB ČESLÍ
4 VSTUPNÍ ČERPACÍ STANICE
5 MÍSTNOST PRO OBSLUHU
6 DMÝCHÁRNA
7 PROVZDUŠŇOVANÝ KALOJEM

S

±0,000=413,00 m.n.m.

VÝŠKOVÝ SYSTÉM B.p.v.
SOUŘADNICOVÝ SYSTÉM MÍSTNÍ

VED. PROJEKTU	KRESLIL	KONTROLOVAL	ELMA MaR
RNDr. Ruaník, Ph.D.	Bc. Vancl	Ing. Mezuláník	ELMA - MaR, s.r.o. BŘEHUNICKÁ CESTA 775/0, 664 48 MOKRÁ-HORÁKOV tel.: 543 423 011 info@elma-mar.cz, www.elma-mar.cz
INVESTOR	MĚSTYS DEBLÍN		
STAVBA: INTENZIFIKACE ČOV DEBLÍN		FORMÁT	3 x A4
		DATUM:	04/2026
OBJEKT: AREÁL ČOV		STUPEŇ	DPS
		ZAKÁZKOVÉ ČÍSLO	2234/26R
NÁZEV VÝKRESU: PŮDORYS ELEKTOČÁSTI – MAR		MĚŘÍTKO: – – –	ČÍSLO VÝKRESU: D.2.2.1