



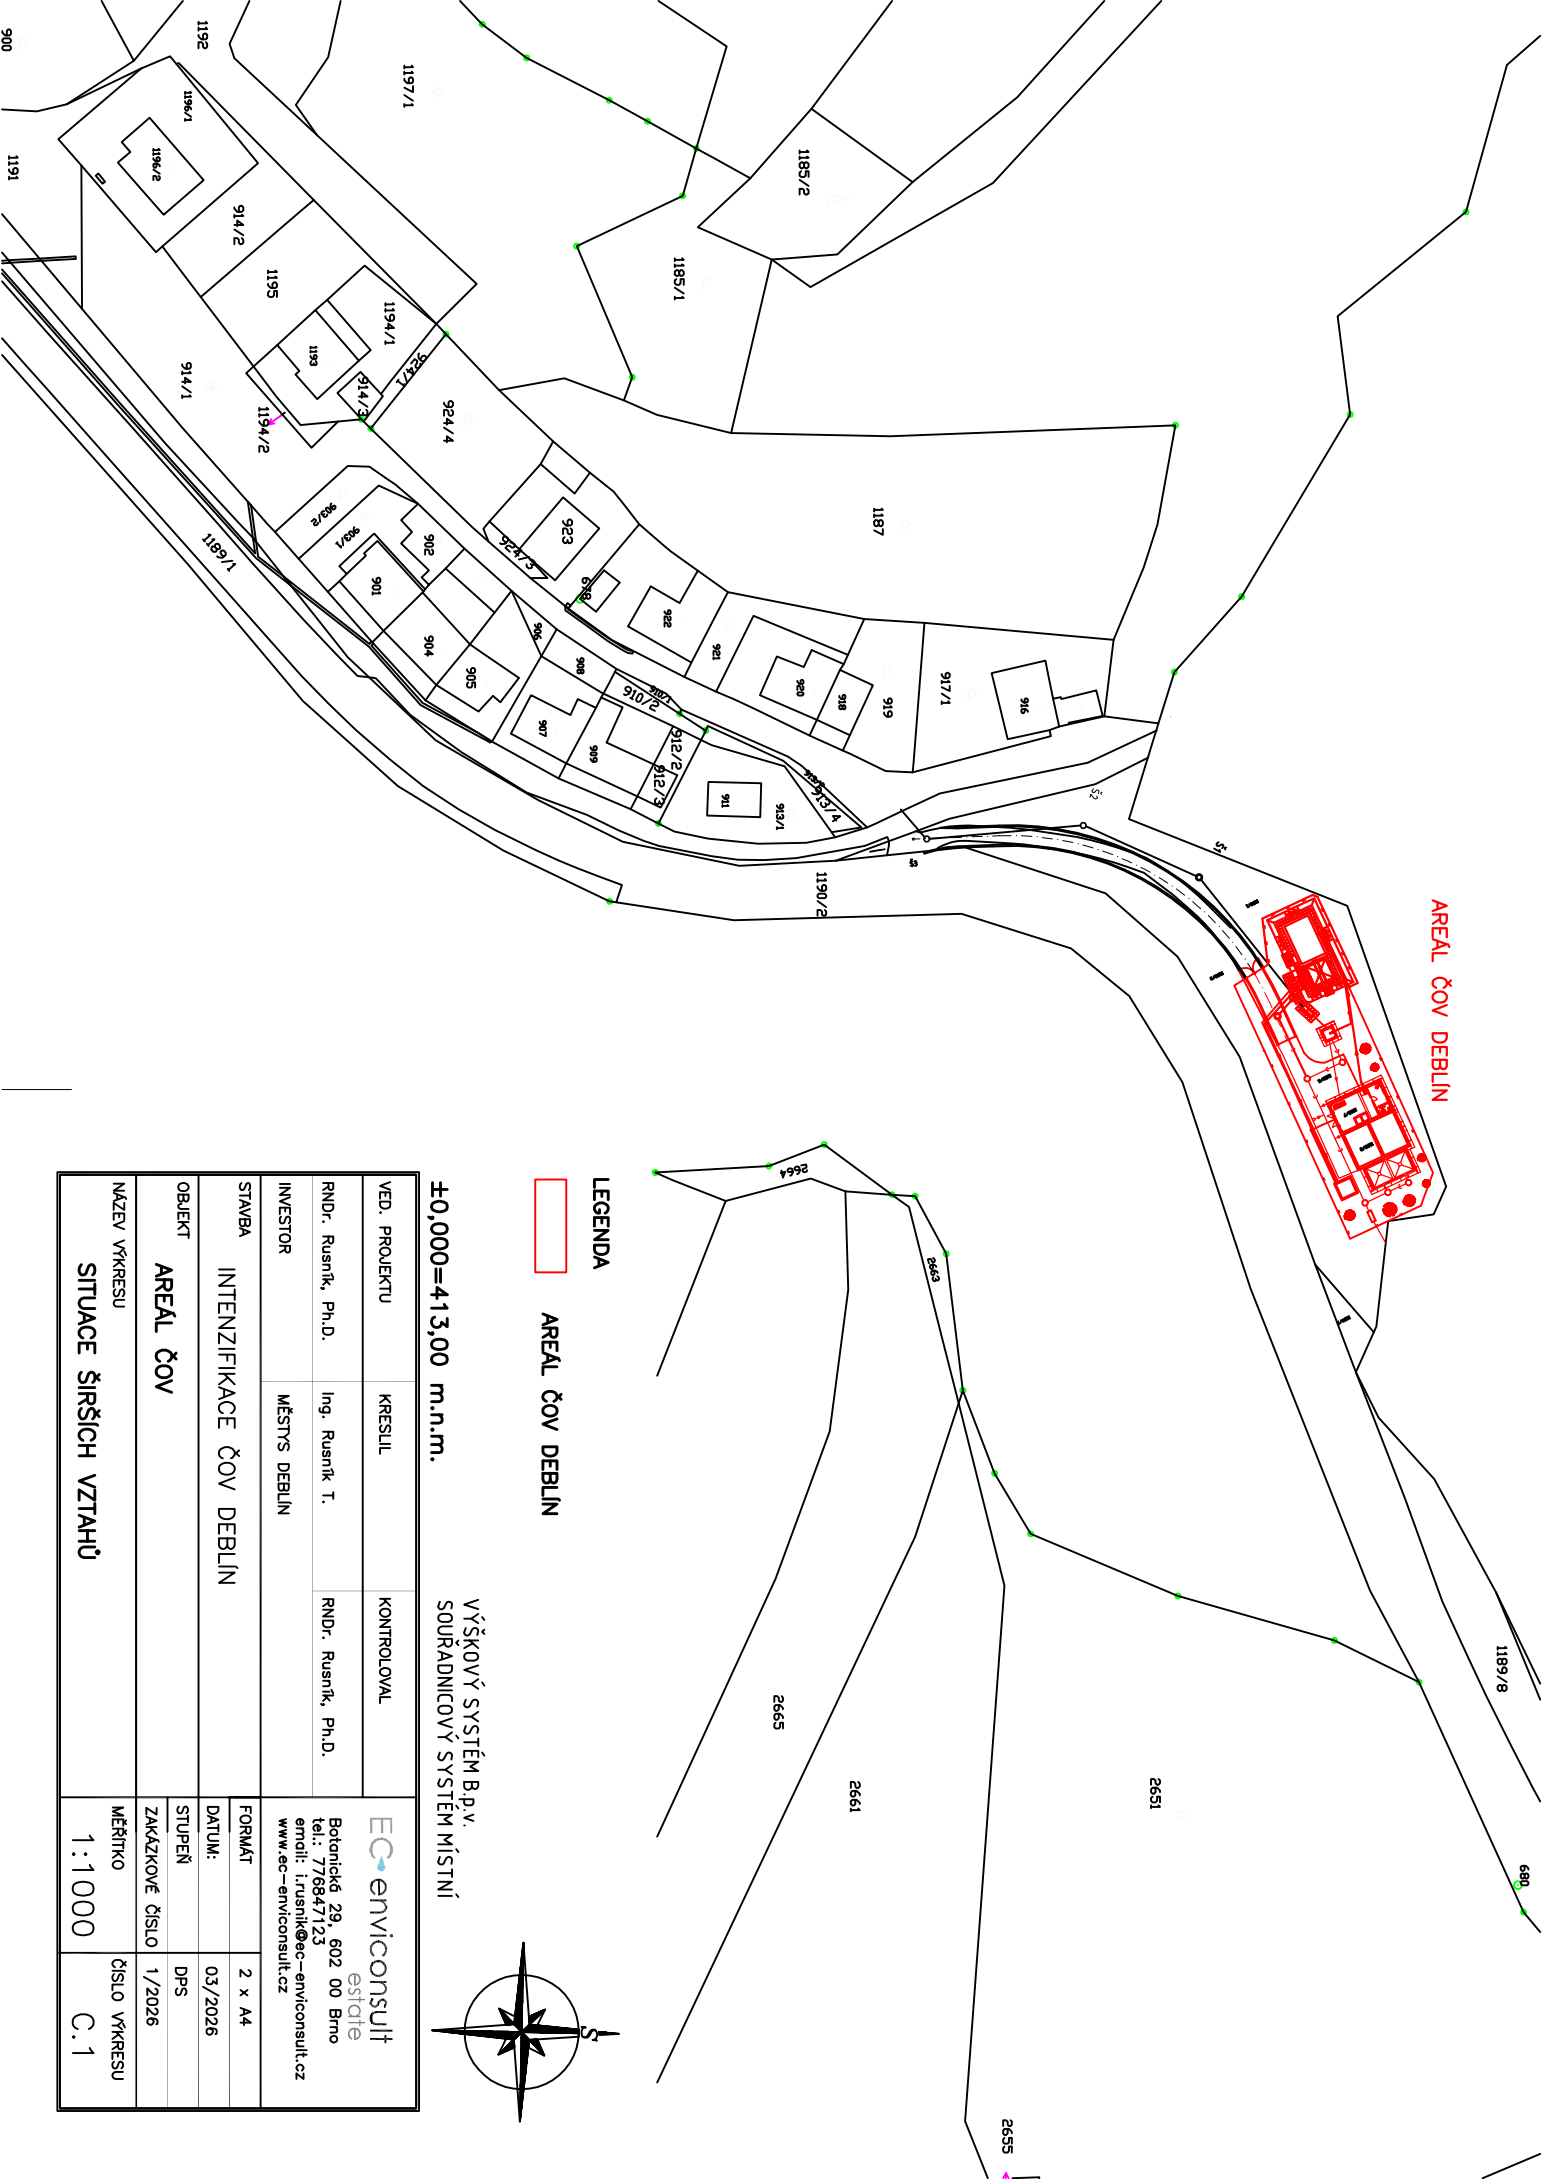

AREAL ČOV DEBLIN

LEGENDA
AREAL ČOV DEBLIN

±0,000=413,00 m.n.m.
VÝŠKOVÝ SYSTÉM B.p.v.
SOUDRADNICOVÝ SYSTÉM MÍSTNÍ

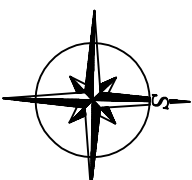

VED. PROJEKTU	KRESLIL	KONTROLOVAL	EC·enviconsult estate Botanická 29, 602 00 Brno tel.: 776847123 email: i.rusnik@ec-enviconsult.cz www.ec-enviconsult.cz	
RND. Rusník, Ph.D.	Ing. Rusník T.	RND. Rusník, Ph.D.		
INVESTOR	MĚSTYS DEBLIN			
STAVBA	INTENZIFIKACE ČOV DEBLIN		FORMÁT	2 x A4
			DATUM:	03./2026
OBJEKT	AREAL ČOV		STUPĚŇ	DPS
			ZAKÁZKOVÉ ČÍSLO	1/2026
NÁZEV VÝKRESU	SITUACE ŠIRŠÍCH VZTAHŮ		MĚŘITKO	ČÍSLO VÝKRESU
			1:1000	C.1