
ŘEZ A-A

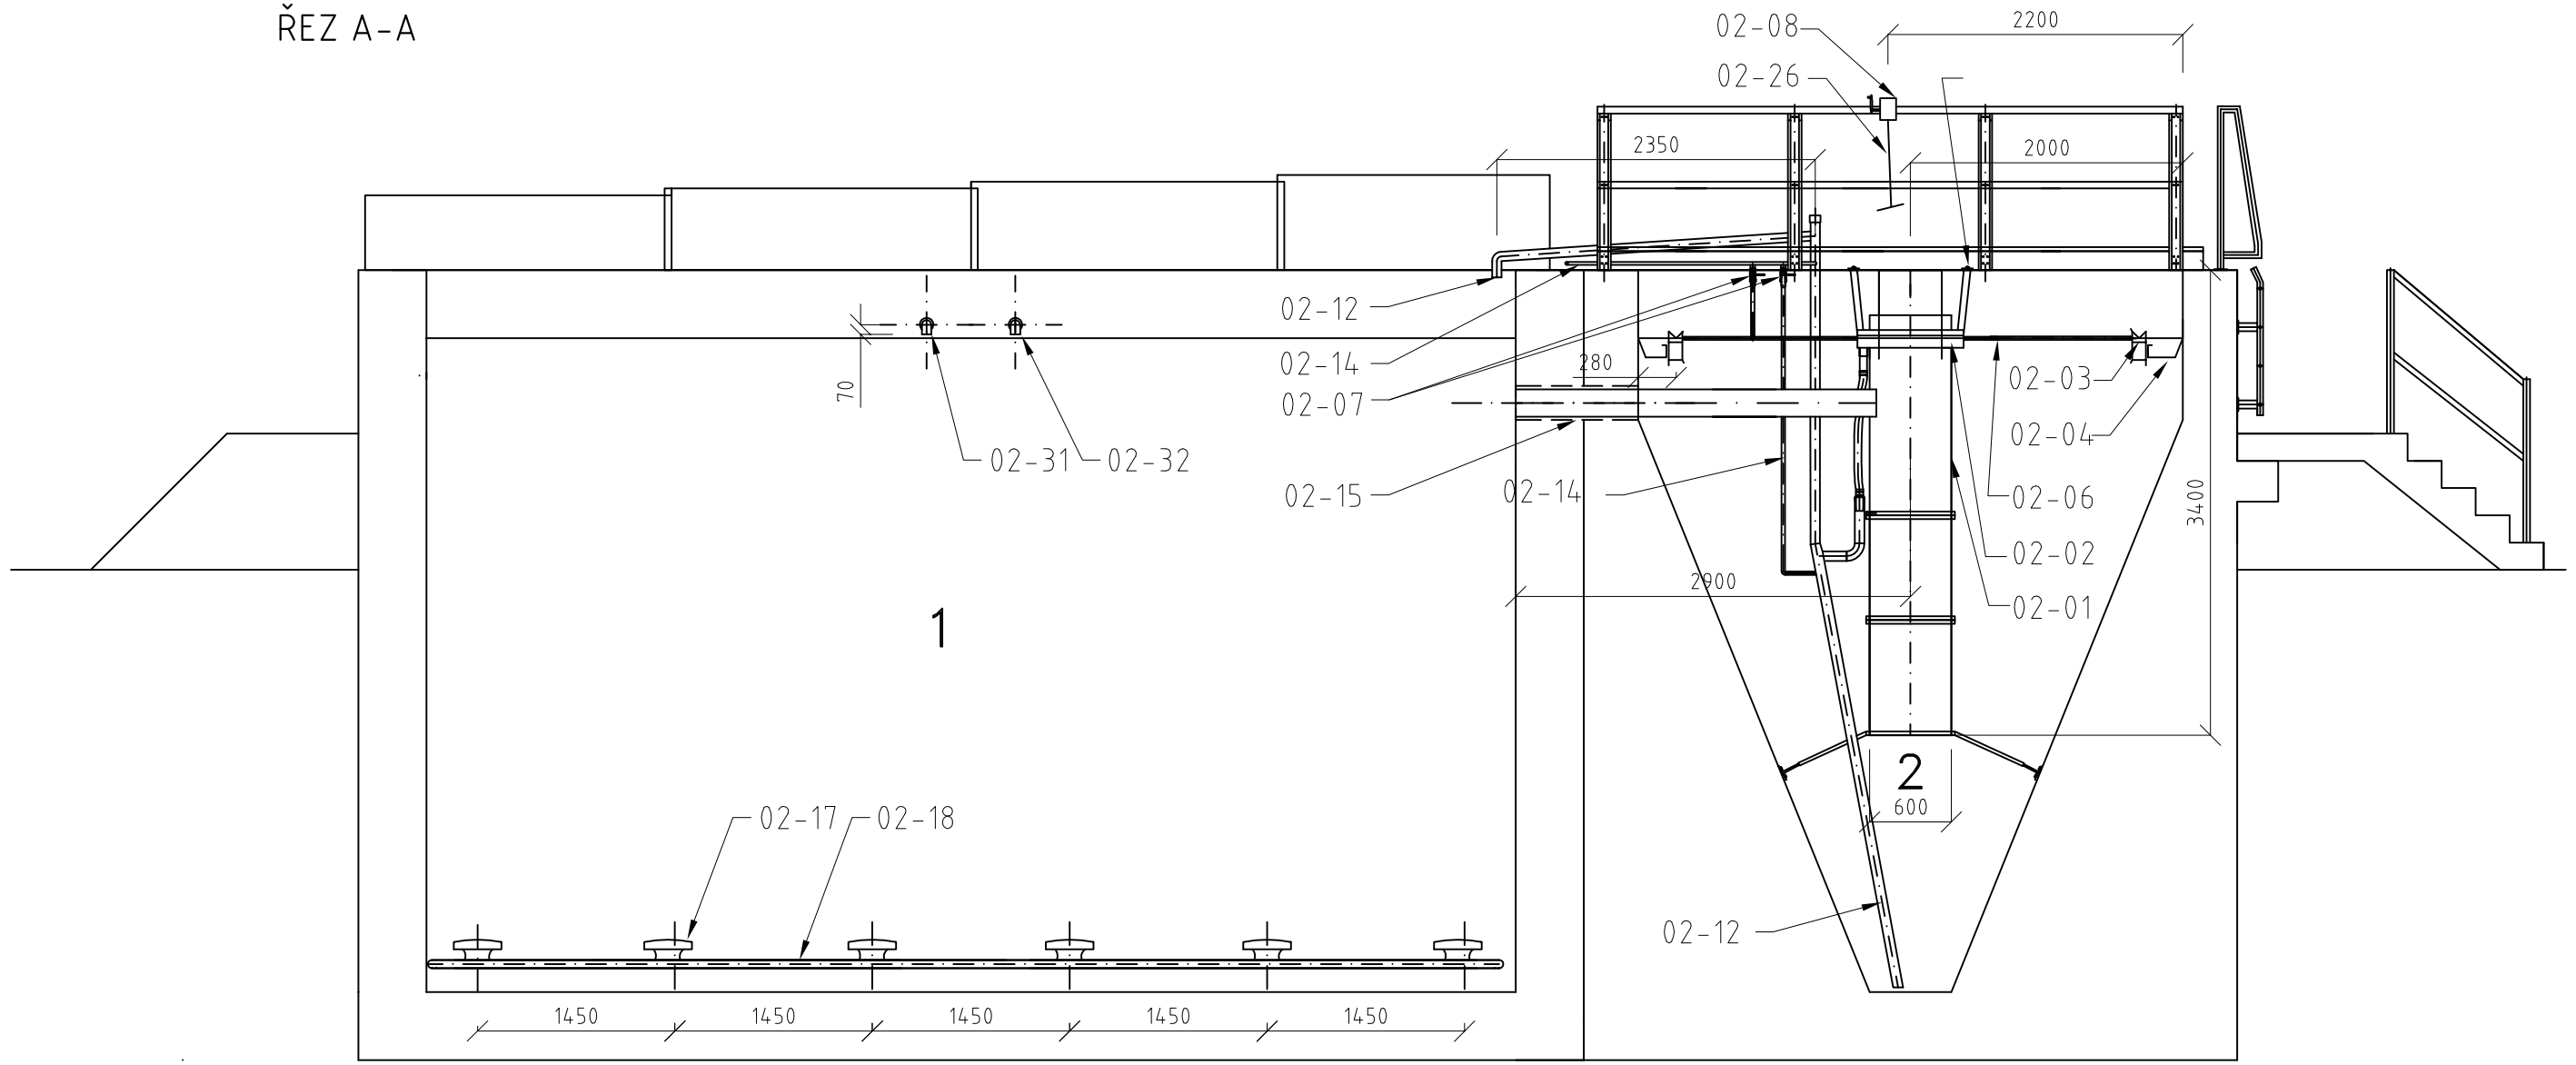

LEGENDA STROJŮ A ZAŘÍZENÍ:
PS 02 - BIOLOGICKÁ JEDNOTKA ČOV

02-01	VTOKOVÝ FLOKULAČNÍ VÁLEC V DN
02-02	ŽLAB PRO SBĚR VYFLOTOVANÉHO KALU
02-03	NORNÁ STĚNA
02-04	ODTOKOVÝ ŽLAB VYČIŠTĚNÉ VODY
02-05	ODTOKOVÉ POTRUBÍ VYČIŠTĚNÉ VODY, PP DN 200
02-06	POTRUBÍ VZDUCHU K OFUKU HLADINY PRO SBĚR VYFLOTOVANÉHO KALU
02-07	RUČNÍ UZÁVĚRY POTRUBÍ VZDUCHU, OCEL DN 20
02-08	ZVEDACÍ ZAŘÍZENÍ PRO ČERPADLO PŘEBYTEČNÉHO KALU
02-09	VODÍCÍ TYČE ZVEDACÍHO ZAŘÍZENÍ ČERPADLA PŘEBYTEČNÉHO KALU
02-10	ČERPADLO PŘEBYTEČNÉHO KALU
02-11	VÝTLAČNÉ POTRUBÍ PŘEBYTEČNÉHO KALU, PEHD DN 80
02-12	MAMUTKA VRATNÉHO A VYFLOTOVANÉHO KALU, OCEL DN 90
02-13	PŘÍVODNÍ POTRUBÍ VZDUCHU PRO OFUK HLADINY, OCEL DN 20
02-14	PŘÍVODNÍ POTRUBÍ VZDUCHU PRO MAMUTKU, OCEL DN 25
02-15	POTRUBÍ KALOVÉ SMĚSI MEZI DN A AN, OCEL DN 200
02-16	PŘÍVODNÍ POTRUBÍ VZDUCHU PRO PROVDUŠŇOVACÍ ELEMENTY, OCEL DN 80
02-17	PROVDUŠŇOVACÍ ELEMENT
02-18	POTRUBÍ VZDUCHU MEZI ELEMENTY, PE DN 60
02-19	PROTIHLUKOVÝ KRYT DMYCHADLA Č. 1
02-20	ROOTSOVO DMYCHADLO Č. 1
02-21	PROTIHLUKOVÝ KRYT DMYCHADLA Č. 2
02-22	ROOTSOVO DMYCHADLO Č. 2
02-23	RUČNÍ UZÁVĚRY NA POTRUBÍ VZDCHU, DN 80
02-24	POMALOBĚŽNÉ ROOTSOVO MÍCHADLO
02-25	VODÍCÍ TYČE ZVEDACÍHO ZAŘÍZENÍ MÍCHADLA
02-26	LANKA ZVEDACÍCH ZAŘÍZENÍ
02-27	ÚCHYT LANKA PRO ZVEDÁNÍ MÍCHADLA
02-28	ZVEDACÍ ZAŘÍZENÍ MÍCHADLA
02-29	LANKO S HÁKEM PRO UCHYCENÍ MÍCHADLA NA ZVEDACÍ ZAŘÍZENÍ
02-30	ÚCHYT NA VNĚJŠÍ STRANĚ AKTIVAČNÍ NÁDRŽE PRO ZVEDACÍ ZAŘÍZENÍ MÍCHADLA, UMOŽŇUJÍCÍ OTAČENÍ O 360°
02-31	VÝTLAČNÉ POTRUBÍ KALOVÉ VODY Z KALOJEMU, PP DN 80
02-32	VÝTLAČNÉ POTRUBÍ SUROVÉ ODPADNÍ VODY ZE VSTUPNÍ ČS, PE DN 80
02-33	UCHYCOVACÍ ELEMENTY JEDNOTLIVÝCH TECHNOLOGICKÝCH PRVKŮ

LEGENDA NÁDRŽÍ:

1 AKTIVAČNÍ NÁDRŽ
2 DOSAZOVACÍ NÁDRŽ

±0,000=413,00 m.n.m.

VED. PROJEKTU	KRESLIL	KONTROLOVAL	EC enviconsult estate
RNDr. Rusník, PhD.	Ing. Rusník T.	RNDr. Rusník, PhD.	Botanická 29, 602 00 Brno tel.: 776847123 email: i.rusnik@ec-enviconsult.cz www.ec-enviconsult.cz
INVESTOR	MĚSTYS DEBLÍN		
STAVBA: INTENZIFIKACE ČOV DEBLÍN			FORMÁT: 3xA4
			DATUM: 3/2026
OBJEKT: OBJEKT ČOV			STUPEŇ: DPS
			ZAKÁZKOVÉ ČÍSLO: 1/2026
NÁZEV VÝKRESU: ŘEZ A-A - TECHNOLOGIE			MĚŘÍTKO: 1:50
			ČÍSLO VÝKRESU: D.1.1.20