



PŮDORYS

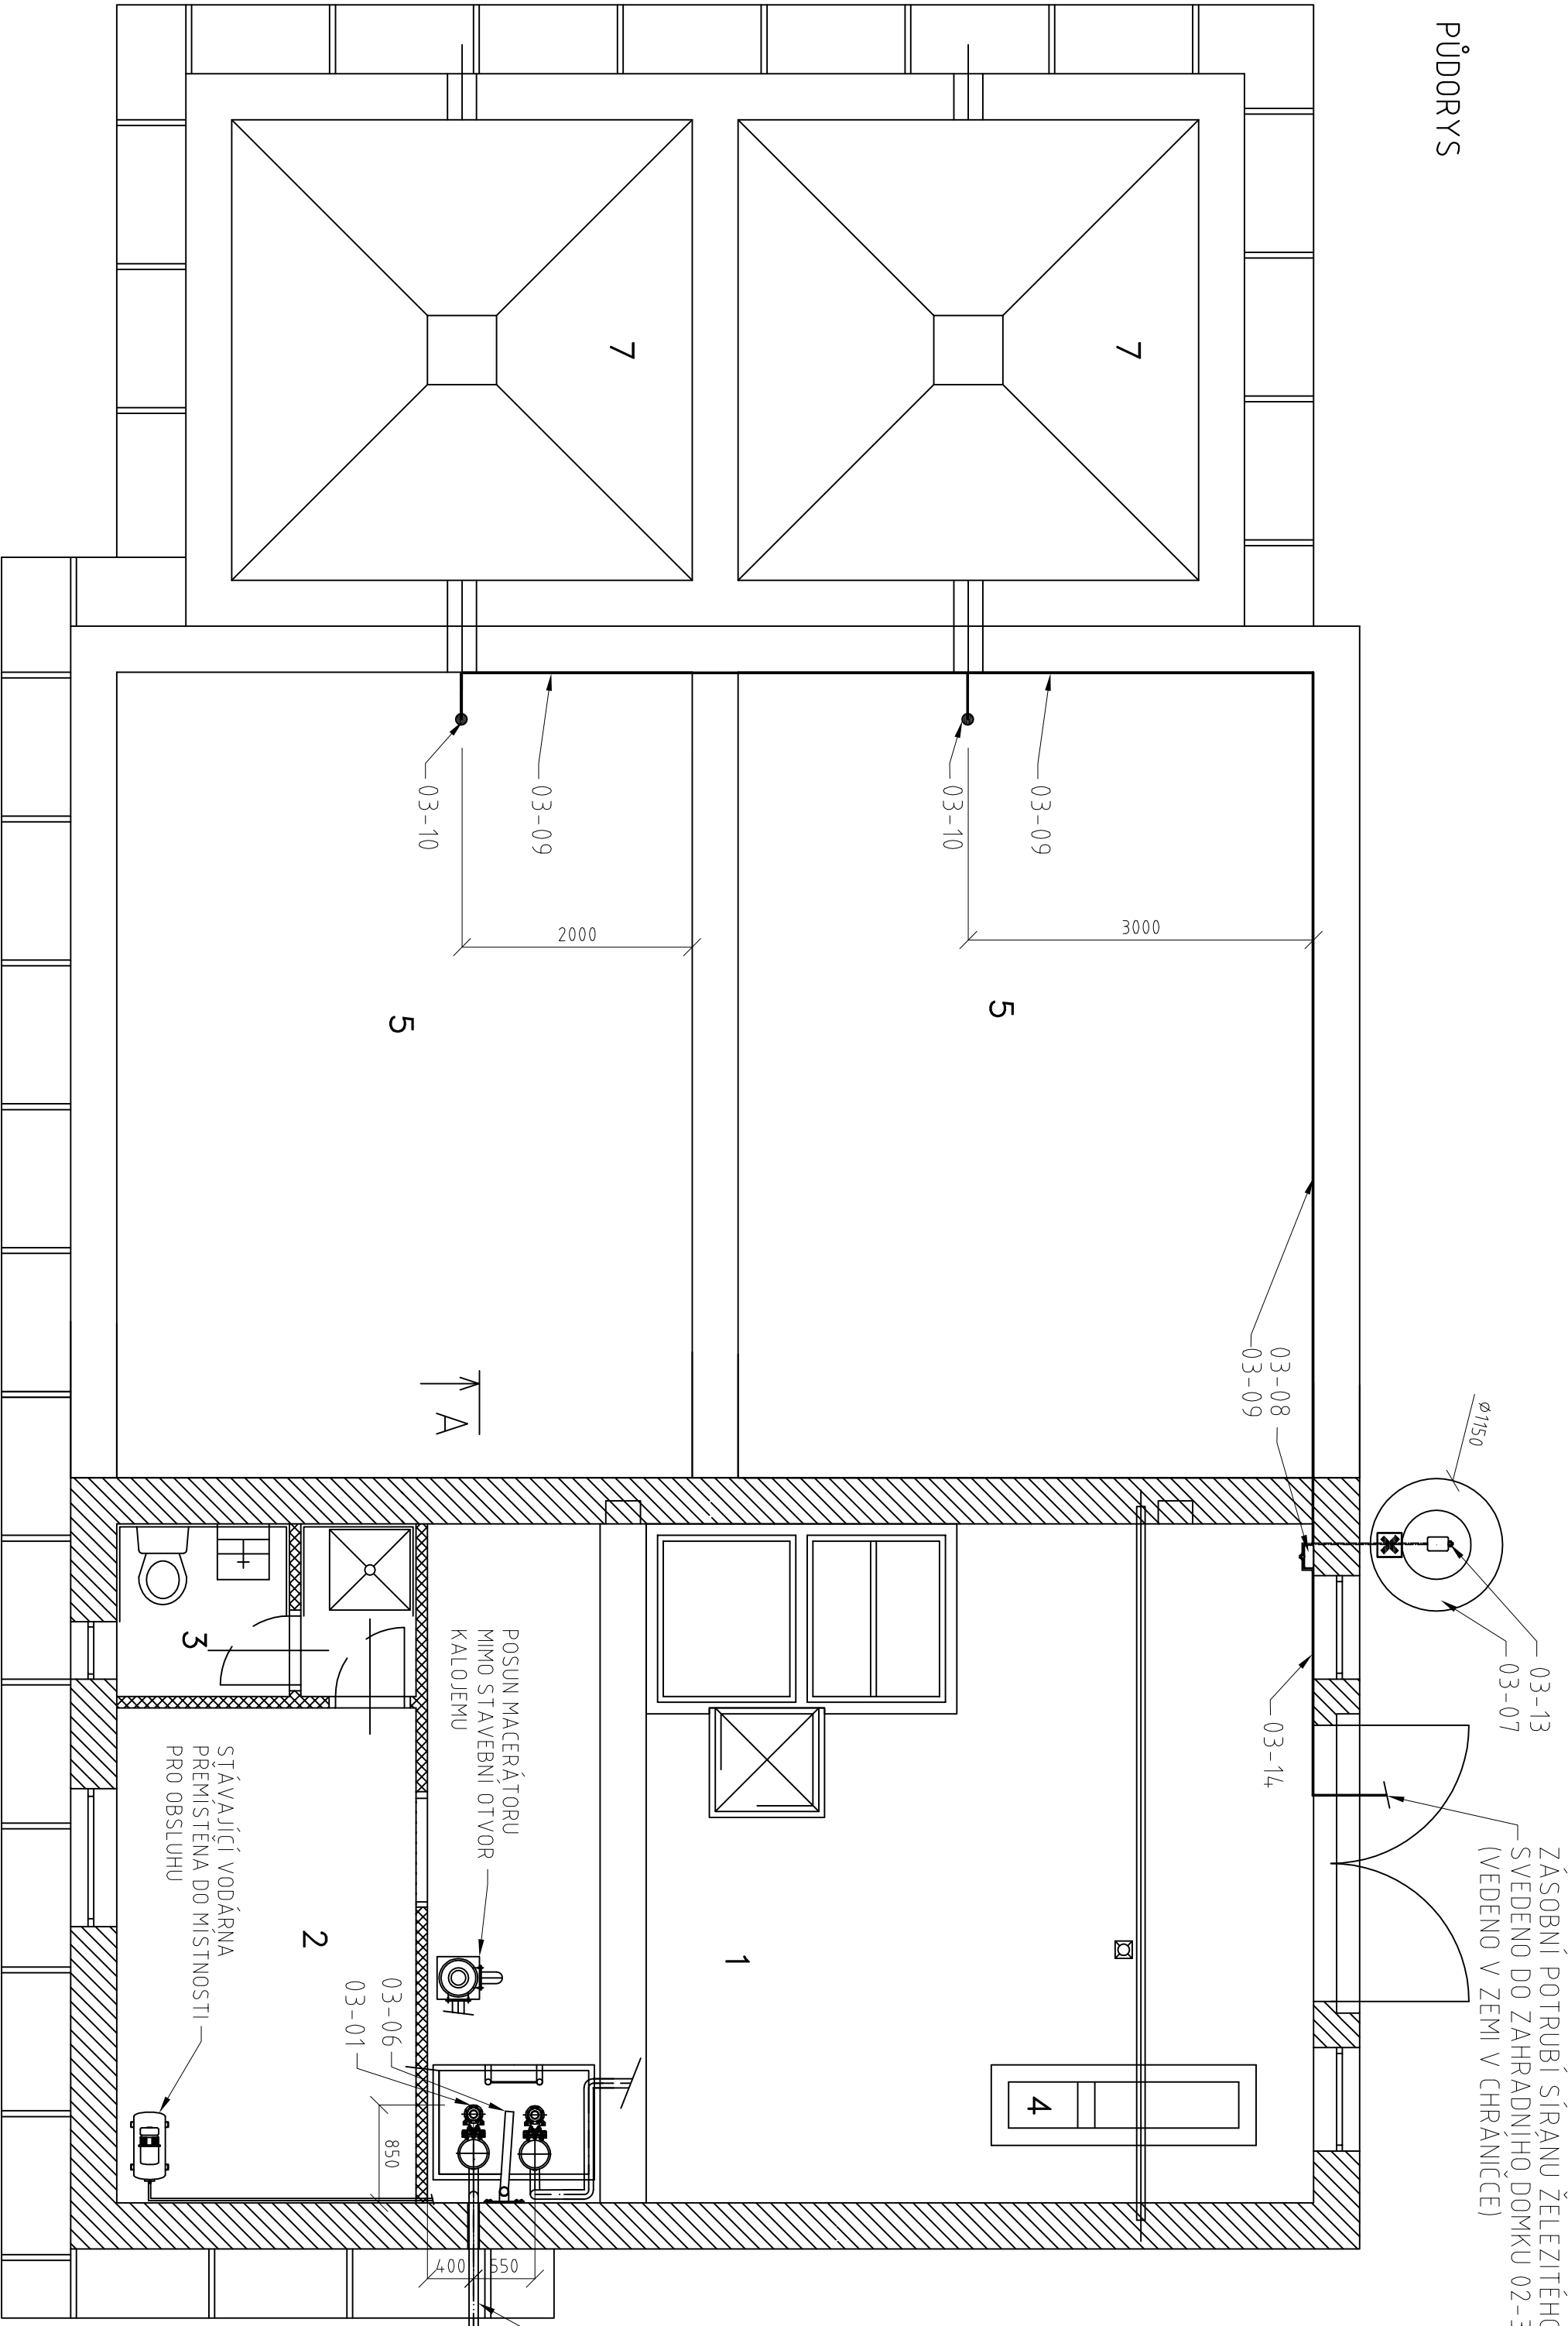

ŘEZ A-A

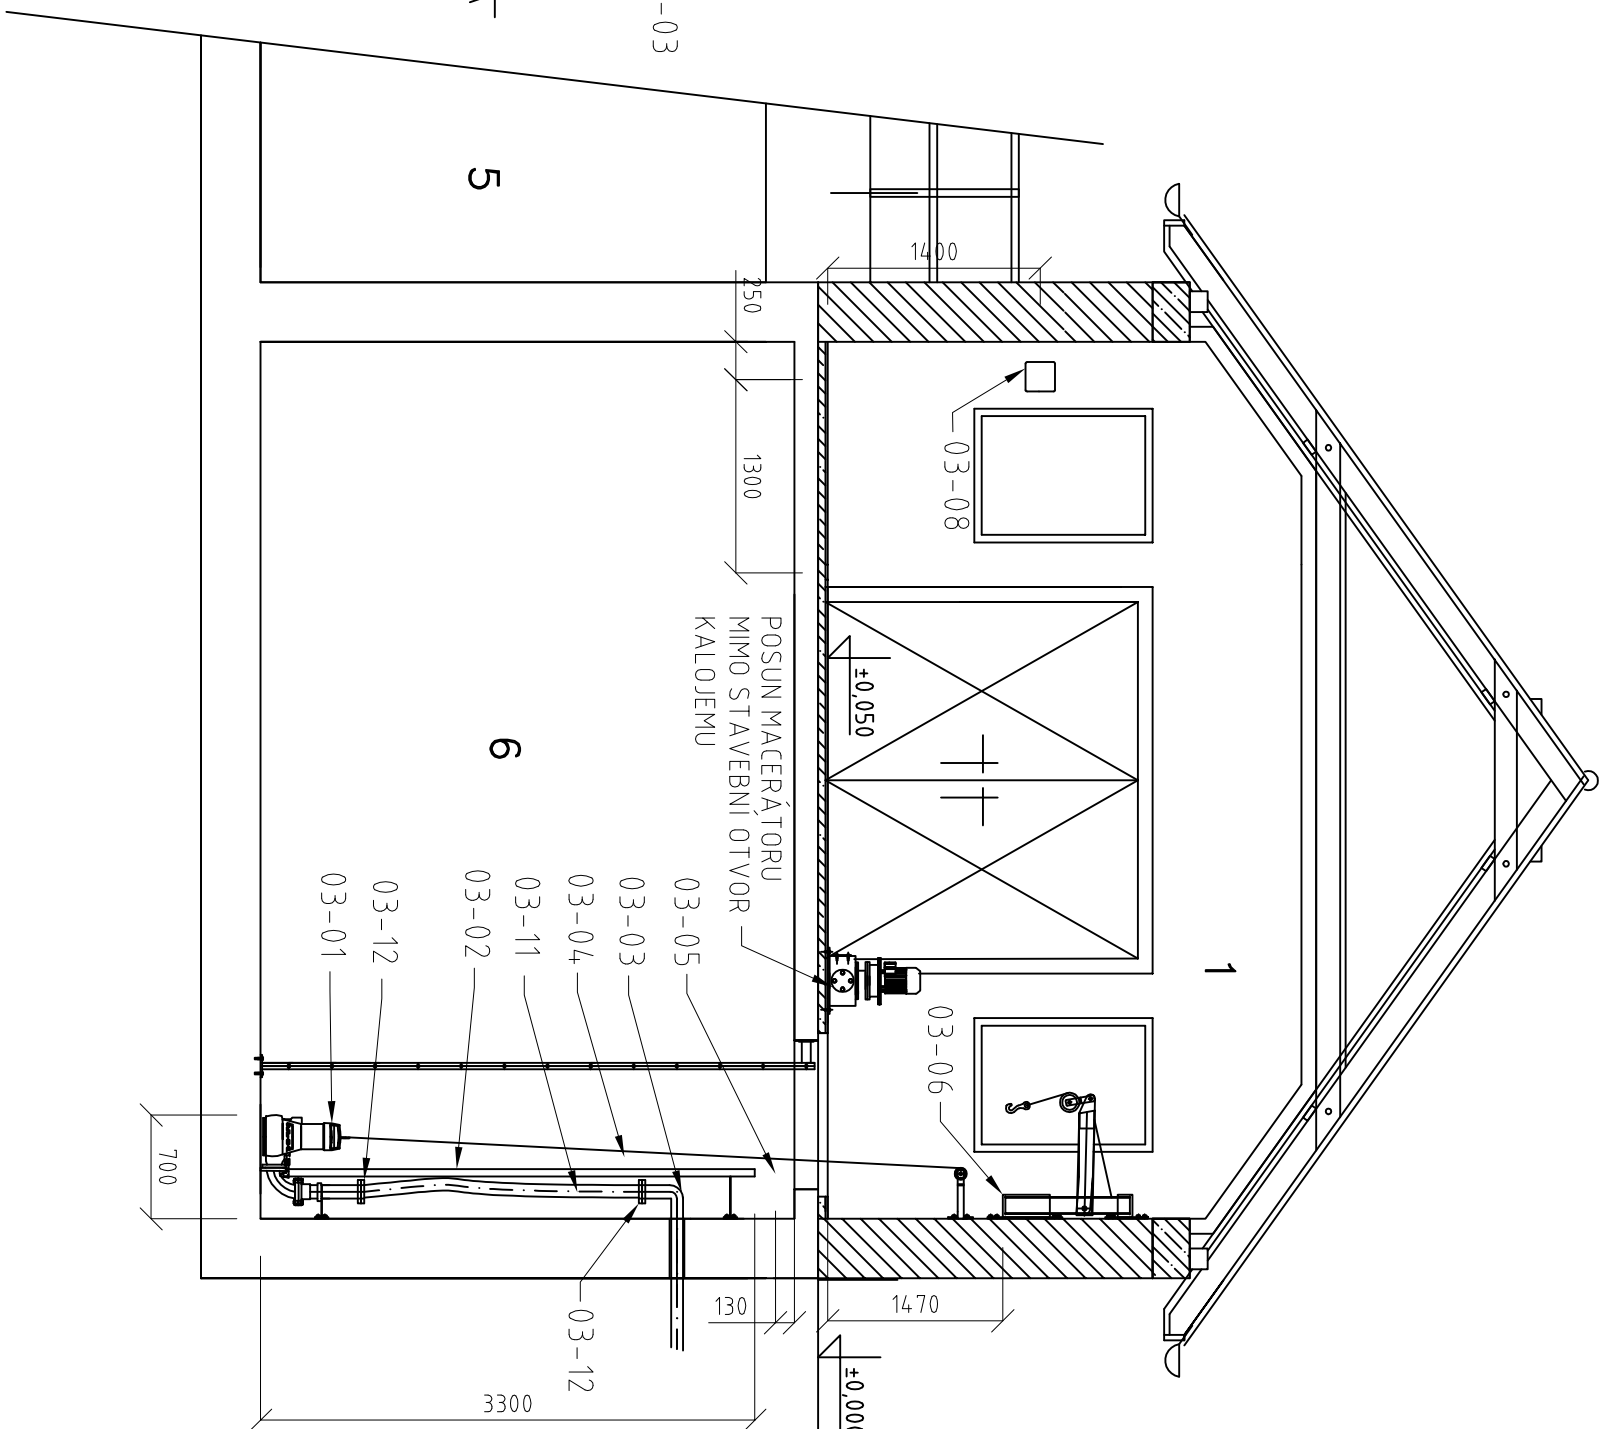

LEGENDA STROJŮ A ZAŘÍZENÍ:
PS 03 – STÁVAJÍCÍ PROVOZNÍ BUDOVA

- 03-01 ČERPADLO KALOVÉ VODY
- 02-02 VODÍČÍ TYČE ZVEDACÍHO ZAŘÍZENÍ ČERPADLA
- 03-03 VÝTLAČNÉ POTRUBÍ KALOVÉ VODY, PEHD DN 80
- 03-04 LANKO
- 03-05 ÚCHYT LANKA PRO ŽVEDÁNÍ ČERPADLA
- 03-06 ZYEDACÍ ZAŘÍZENÍ ČERPADLA
- 03-07 ZÁSOBNÍ NÁDRŽ SÍRANU ŽELEZITÉHO O OBJEMU 1000 l
- 03-08 DÁVKOVACÍ ČERPADLO SÍRANU ŽELEZITÉHO
- 03-09 POTRUBÍ SÍRANU ŽELEZITÉHO PÉ DN 5
- 03-10 DÁVKOVACÍ INJEKTOR SÍRANU ŽELEZITÉHO
- 03-11 PRUŽNÁ HADICE DN 80
- 03-12 PŘÍRUBA DN 80
- 03-13 MĚMBRANOVÉ ZÁSOBNÍ ČERPADLO SÍRANU DO NOVÉ BIOLOGICKÉ JEDNOTKY
- 03-14 ZÁSOBNÍ POTRUBÍ SÍRANU ŽELEZITÉHO DO NOVÉ BIOLOGICKÉ JEDNOTKY


LEGENDA MÍSTNOSTÍ:

- 1 DMÝCHÁRNA
- 2 MÍSTNOST PRO OBSLUHU
- 3 HYGIENICKÉ ZÁZEMÍ OBJEKTU

LEGENDA NÁDRŽÍ:

- 4 ŽLAB JEMNÝCH ČESLÍ
- 5 AKTIVAČNÍ NÁDRŽE
- 6 KALOJEM
- 7 DOSAZOVACÍ NÁDRŽE

±0,000=413,00 m.n.m.

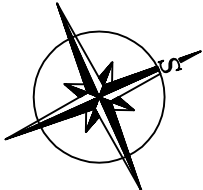

VED. PROJEKTU	KRESLIL	KONTROLOVAL	EC• enviconsult estáte	
RNDr. Rusník, PhD.	Ing. Rusník T.	RNDr. Rusník, PhD.	Boletická 29 602 00 Brno Tel.: 77684.7123 email: trusnik@ec-enviconsult.cz www.ec-enviconsult.cz	
INVESTOR	MĚSTYS DEBLÍN		FORMÁT	3x44
STAVBA	INTENZIFIKACE ČOV DEBLÍN		DATUM:	3/2026
OBJEKT	PROVOZNÍ BUDOVA – STÁVAJÍCÍ		STUPEŇ	DPS
NÁZEV VÝKRESU	PŮDORYS, ŘEZ A-A – TECHNOLOGIE		ZAKÁZKOVÉ ČÍSLO	1/2026
			MĚŘÍTKO	ČÍSLO VÝKRESU 1:50 D.1.1.22