



ŘEZ C-C

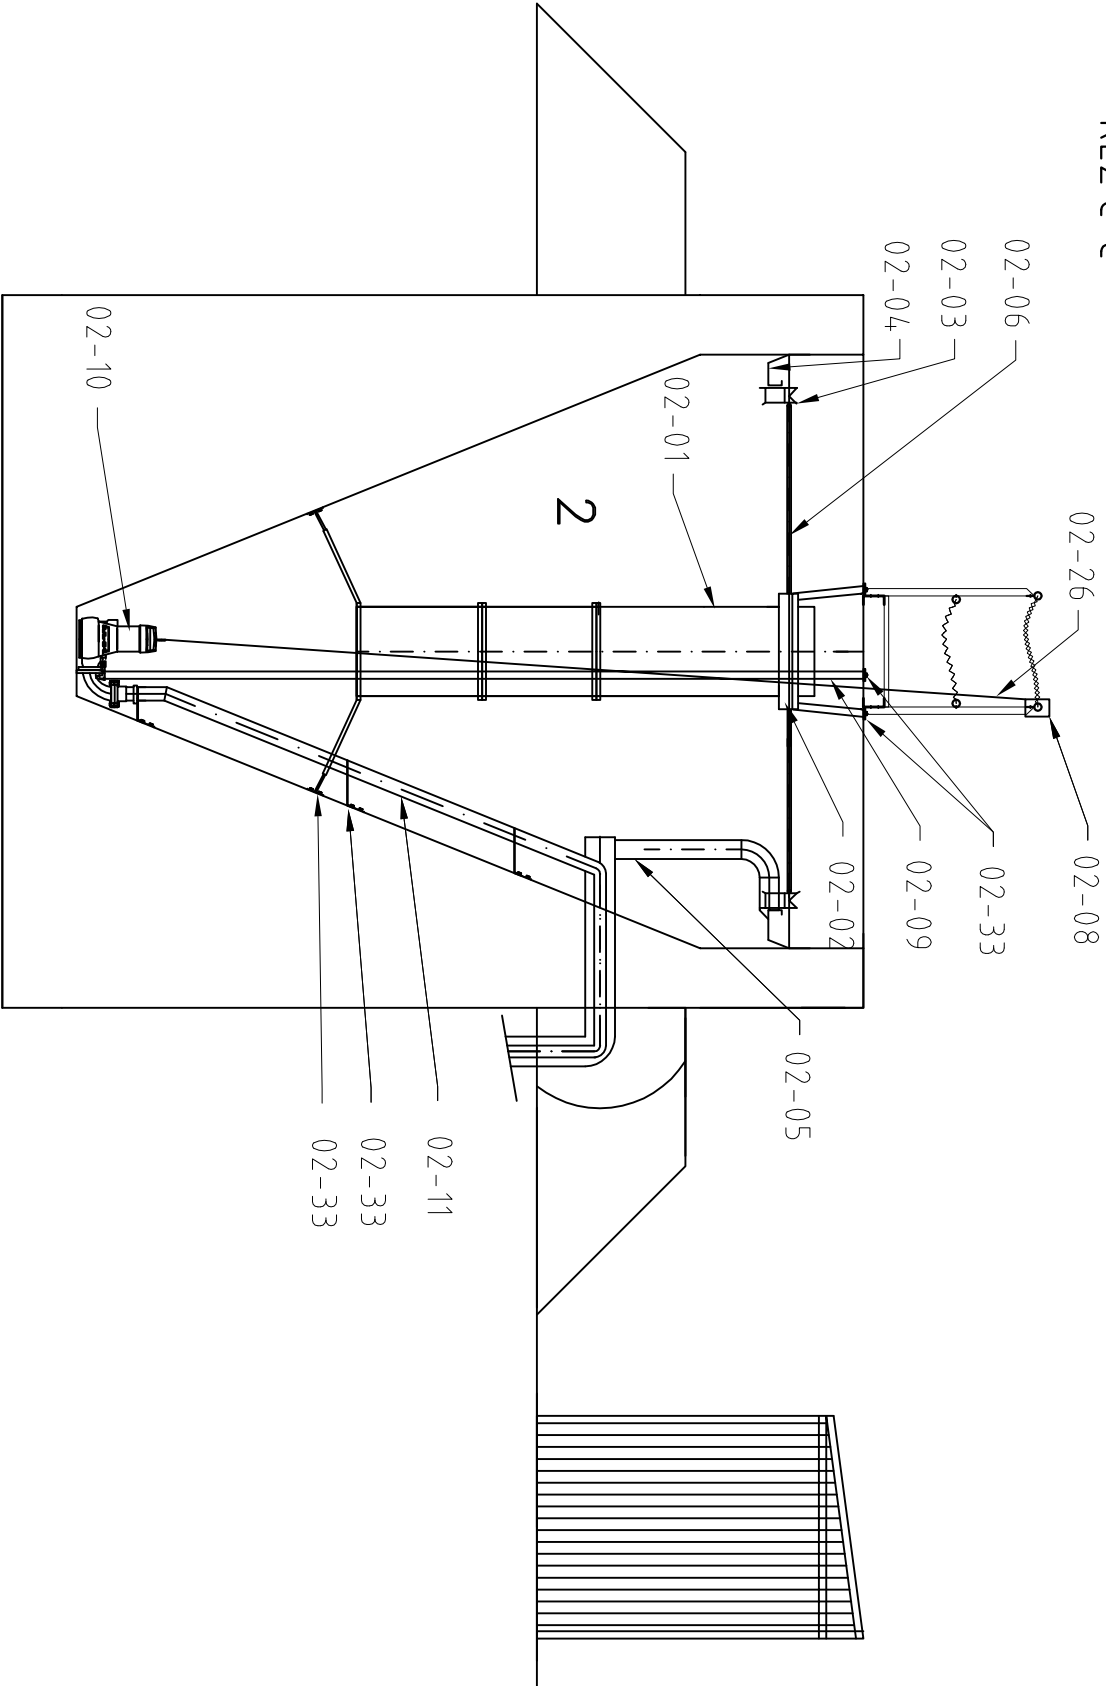

ŘEZ B-B

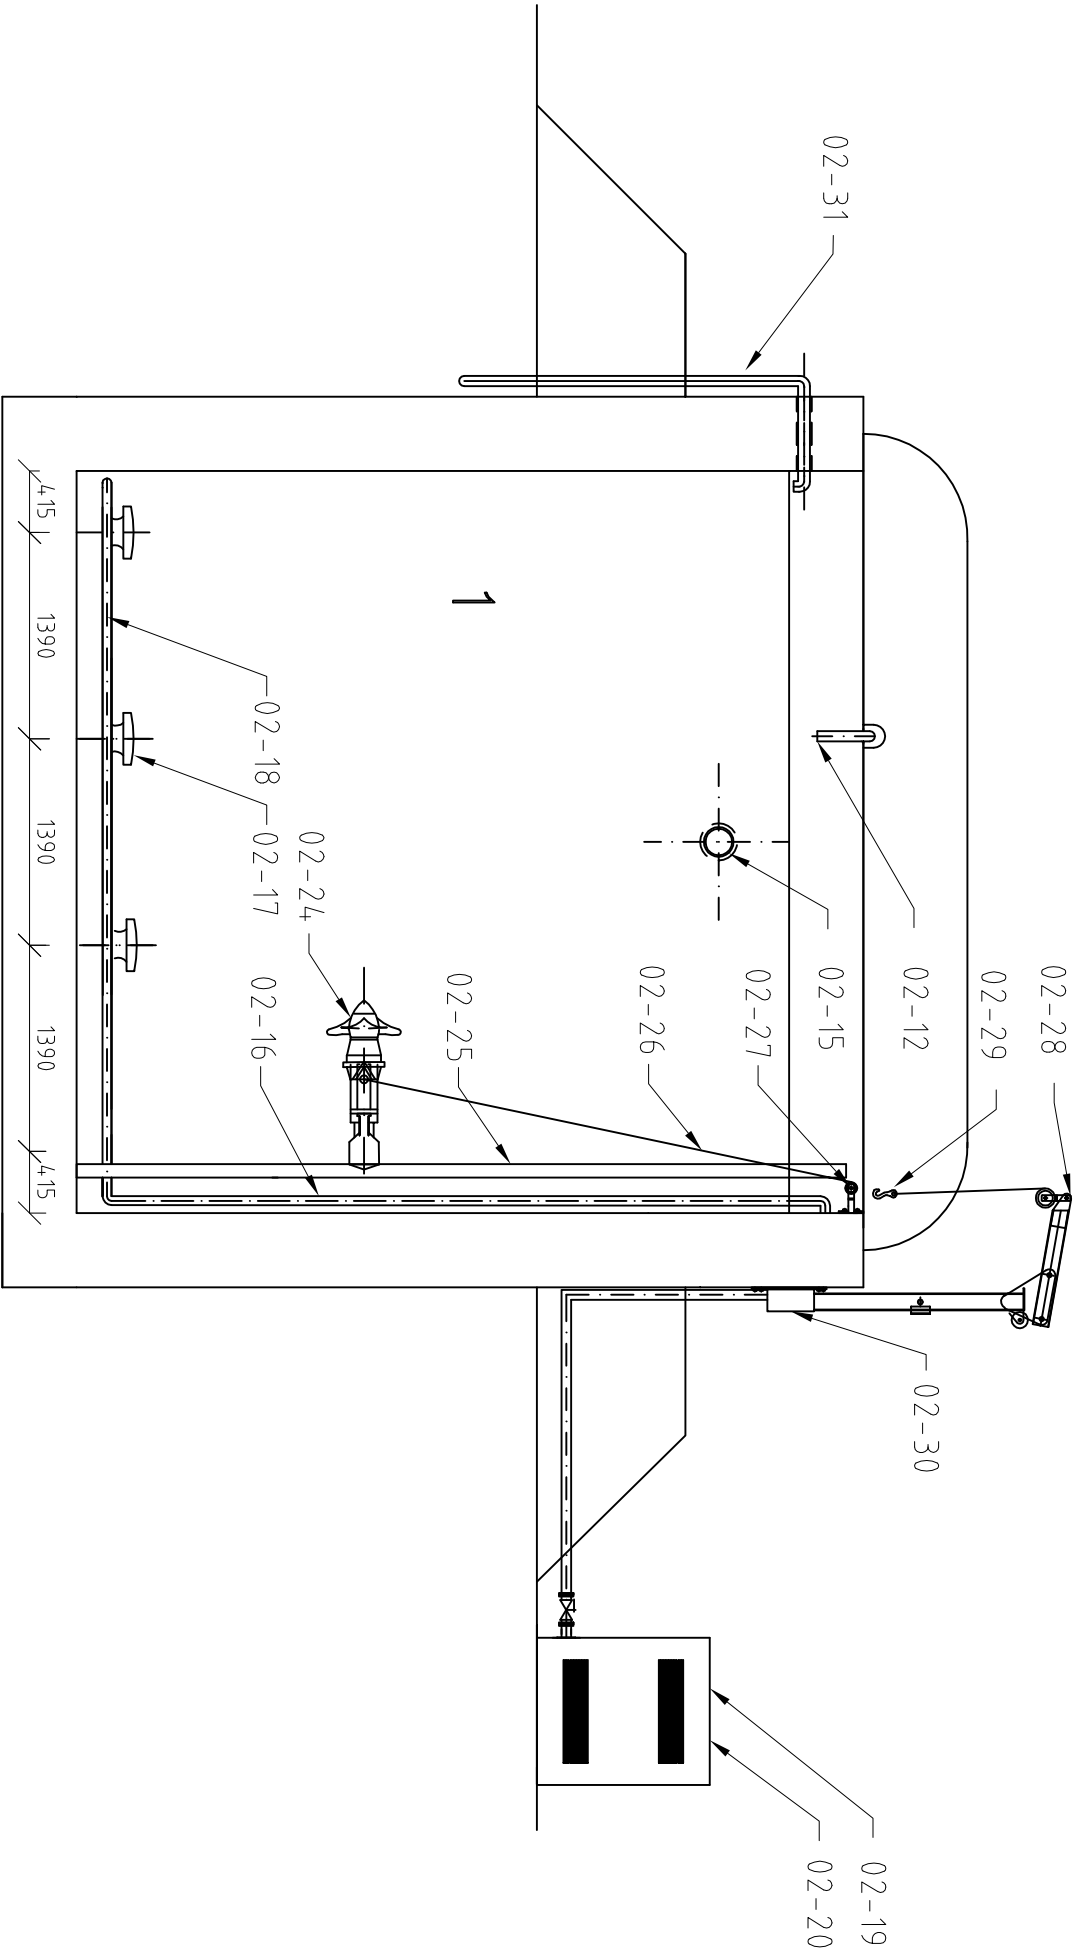


LEGENDA STROJŮ A ZAŘÍZENÍ:
PS 02 – BIOLOGICKÁ JEDNOTKA ČOV

- 02-01 VÝTOKOVÝ FLOKULAČNÍ VÁLEC V DN
- 02-02 ŽLAB PRO ŠBĚR VYFLOTOVANÉHO KALU
- 02-03 NORNÁ STĚNA
- 02-04 ODTOKOVÝ ŽLAB VYČIŠTĚNÉ VODY
- 02-05 ODTOKOVÉ POTRUBÍ VYČIŠTENÉ VODY, PP DN 200
- 02-06 POTRUBÍ VZDUCHU K OFUKU HLADINY PRO SBĚR VYFLOTOVANÉHO KALU
- 02-07 RUČNÍ UZÁVĚRY POTRUBÍ VZDUCHU, OCEL DN 20
- 02-08 ZVEDACÍ ZAŘÍZENÍ PRO ČERPADLO PŘEBYTEČNÉHO KALU
- 02-09 VODÍČÍ TYČE ZVEDACÍHO ZAŘÍZENÍ ČERPADLA PŘEBYTEČNÉHO KALU
- 02-10 ČERPADLO PŘEBYTEČNÉHO KALU
- 02-11 VÝTLAČNÉ POTRUBÍ PŘEBYTEČNÉHO KALU, PEHD DN 80
- 02-12 MAMUTKA VRATNÉHO A VYFLOTOVANÉHO KALU, OCEL DN 90
- 02-13 PŘÍVODNÍ POTRUBÍ VZDUCHU PRO OFUK HLADINY, OCEL DN 20
- 02-14 PŘÍVODNÍ POTRUBÍ VZDUCHU PRO MAMUTKU, OCEL DN 25
- 02-15 POTRUBÍ KALOVÉ SMĚSI MEZI DN A AN, OCEL DN 200
- 02-16 PŘÍVODNÍ POTRUBÍ VZDUCHU PRO PROVDUSNOVACÍ ELEMENTY, OCEL DN 80
- 02-17 PROVDUSNOVACÍ ELEMENT

- 02-18 POTRUBÍ VZDUCHU MEZI ELEMENTY, PE DN 60
- 02-19 PROTIHLUKOVÝ KRYT DÝMCHADLA Č. 1
- 02-20 ROOTSOVO DÝMCHADLO Č. 1
- 02-21 PROTIHLUKOVÝ KRYT DÝMCHADLA Č. 2
- 02-22 ROOTSOVO DÝMCHADLO Č. 2
- 02-23 RUČNÍ UZÁVĚRY NA POTRUBÍ VZDCHU, DN 80
- 02-24 POMÁLOBĚŽNÉ ROOTSOVO MÍCHADLO
- 02-25 VODÍČÍ TYČE ZVEDACÍHO ZAŘÍZENÍ MÍCHADLA
- 02-26 LANKA ZVEDACÍCH ZAŘÍZENÍ
- 02-27 UCHYT LANKA PRO ZVEDANÍ MÍCHADLA
- 02-28 ZVEDACÍ ZAŘÍZENÍ MÍCHADLA
- 02-29 LANKO S HAKEM PRO UCHÝCENÍ MÍCHADLA NA ZVEDACÍ ZAŘÍZENÍ
- 02-30 UCHYT NA VNĚJŠÍ STRANĚ AKTIVAČNÍ NÁDRŽE PRO
- 02-31 ZVEDACÍ ZAŘÍZENÍ MÍCHADLA, UMOŽŇUJÍCÍ OTÁČENÍ O 360°
- 02-32 VÝTLAČNÉ POTRUBÍ KALOVÉ VODY Z KALOJEMU, PP DN 80
- 02-33 VÝTLAČNÉ POTRUBÍ SUROVÉ ODPADNÍ VODY ZE VSTUPNÍ ČS, PE DN 80

LEGENDA NÁDRŽÍ:

- 1 AKTIVAČNÍ NÁDRŽ
- 2 DOSAZOVACÍ NÁDRŽ

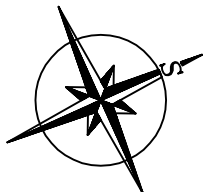

±0,000=413,00 m.n.m.

VED. PROJEKTU		KRESLIL	KONTROLOVAL
RNDr. Rusník, Ph.D.		Ing. Rusník T.	RNDr. Rusník, Ph.D.
INVESTOR		MĚSTYS DEBLÍN	
STAVBA		INTENZIFIKACE ČOV DEBLÍN	
OBJEKT		OBJEKT ČOV	
NÁZEV VÝKRESU		ŘEZY B-B, C-C - TECHNOLOGIE	
		MĚŘÍTKO	
1:50		ČÍSLO VÝKRESU	
		D.1.1.23	

EC-enviconsult estote	
Bošnická 29, 602 00 Brno	
Tel.: 776841723	
email: trusnik@ec-enviconsult.cz	
www.ec-enviconsult.cz	

FORMÁT	3x44
DATA:	3/2026
STUPEŇ	DPS
ZAKÁZKOVÉ ČÍSLO	1/2026