



DETAIL

PŘÍČNÝ ŘEZ PLYNOVODEM

křížení trativod / STL (NTL) plynovod
(ve vzdálenosti 0,15 - 0,5m)

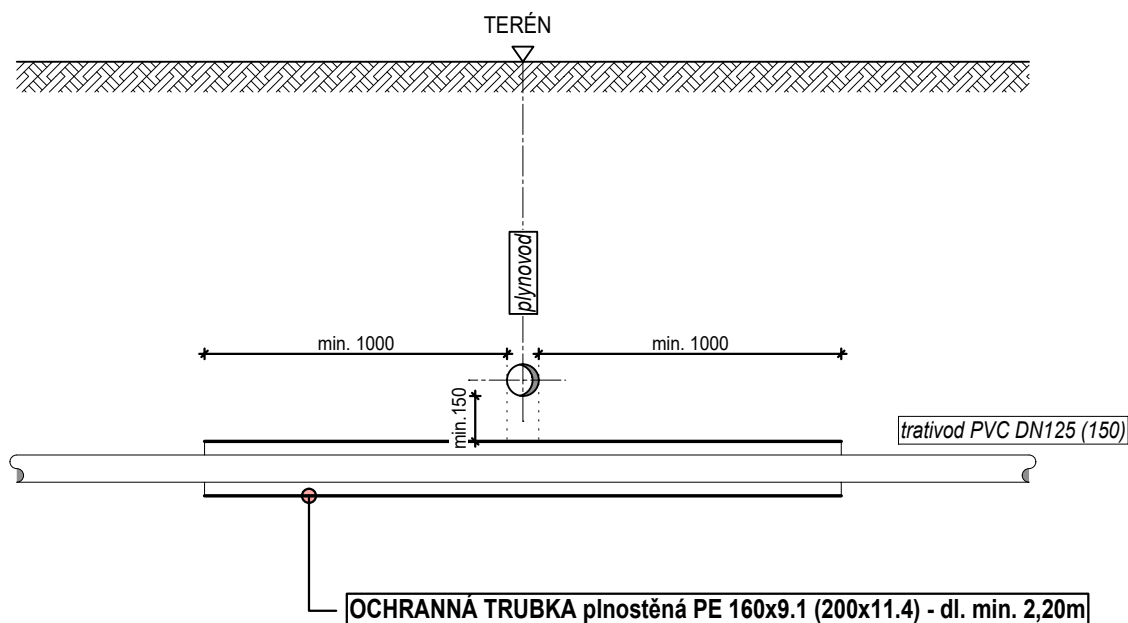

VED. PROJEKTANT	ODP. PROJEKTANT	KRESLIL		
ODEHNAL PETR	ODEHNAL PETR	ODEHNAL, PERNICA		
STAVEBNÍK: Město Blansko , nám. Svobody 32/3, 678 01 Blansko			ODEHNAL PROJEKT s.r.o. projektová a inženýrská činnost 9. května 1179/11, 678 01 Blansko mob.: +420 608 462 912 e - mail : odehnal@projektbk.cz	
Stavba:	<div>Regenerace sídliště Zborovce</div> <div>V. etapa</div> <div>BLANSKO</div> <div>SO 101 Komunikace</div>		STUPEŇ PD	PDPS
Část:			FORMÁT	A4
			DATUM	05/2020
			Č. ZAKÁZKY	20/2020
			MĚŘÍTKO 1:25	Č. PŘÍLOHY D.1.1.10
DETAIL KŘÍŽENÍ plynovod / trativod				