



# POHLED

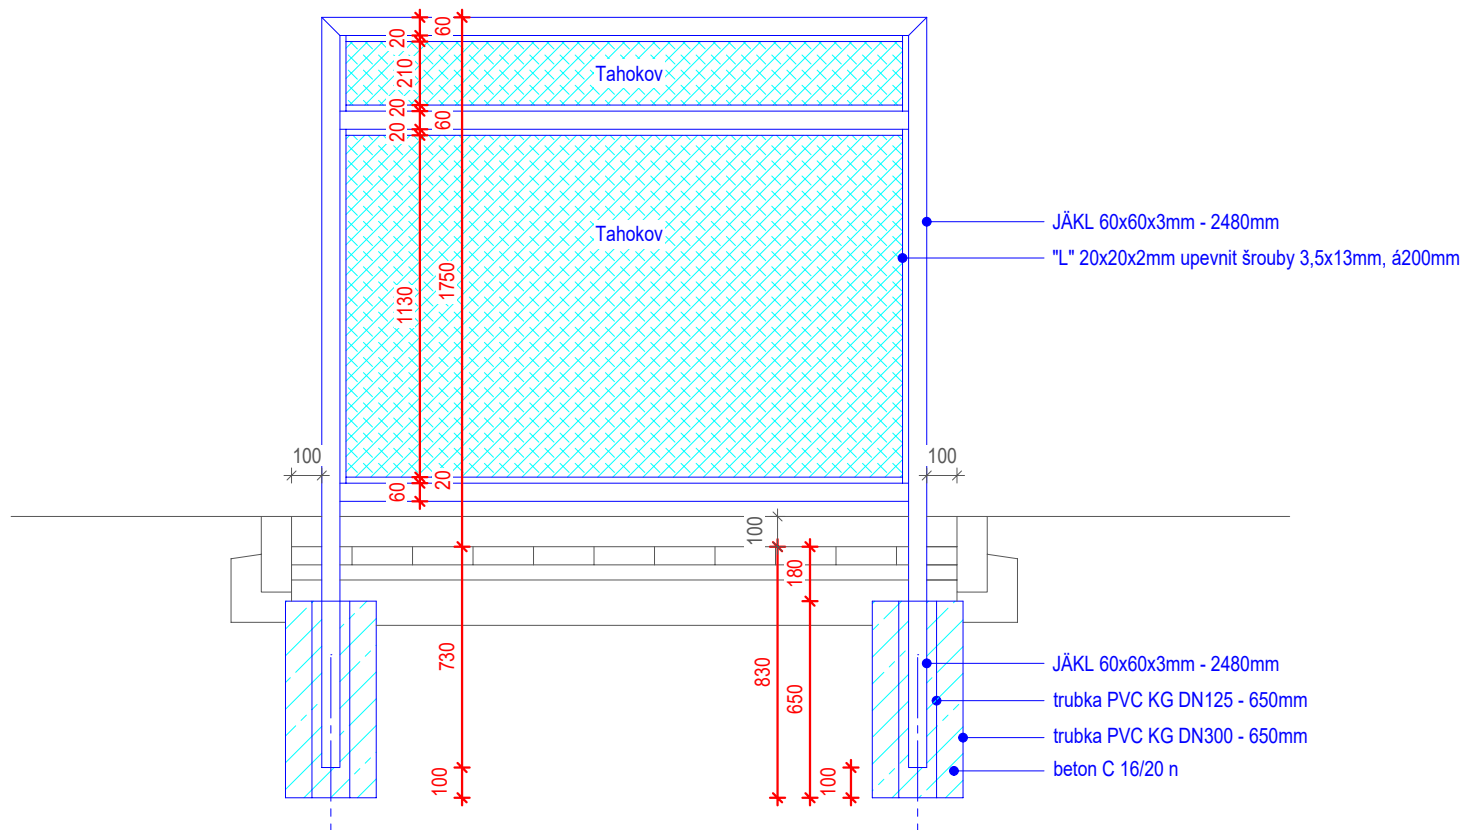

## POZNÁMKA:

- SPECIFIKACE MATERIÁLU - VIZ TECHNICKÁ ZPRÁVA A SOUPIS PRACÍ
- TENTO VÝKRES NENAHRÁZUJE DÍLENSKOU DOKUMENTACÍ

VED. PROJEKTANT	ODP. PROJEKTANT	KRESLIL		
ODEHNAL PETR	ODEHNAL PETR	ODEHNAL, PERNICA		
STAVEBNÍK: <b>Město Blansko</b> , nám. Svobody 32/3, 678 01 Blansko			<b>ODEHNAL PROJEKT s.r.o.</b> projektová a inženýrská činnost 9. května 1179/11, 678 01 Blansko mob.: +420 608 462 912 e - mail : odehnal@projektbk.cz	
Stavba: <b>Regenerace sídliště Zborovce</b>			STUPEŇ PD	PDPS
<b>V. etapa</b>			FORMÁT	A4
<b>BLANSKO</b>			DATUM	05/2020
Část: <b>SO 101 Komunikace</b>			Č. ZAKÁZKY	20/2020
KONTEJNEROVÉ STÁNÍ - vzorový výkres			MĚŘÍTKO 1:25	Č. PŘÍLOHY <b>D.1.1.15</b>