


Úsek 3

SKLONOVÉ POMĚRY
MĚŘITKA X / Y 1:1000 / 1:100
LEGENDA TYPŮ ČAR
TERÉN
NIVELETA
KONSTRUKCE KOMUNIKACE

KÓTY NIVELETY
KÓTY TERÉNU
SROVNÁVACÍ ROVINA: 304

STANIČENÍ

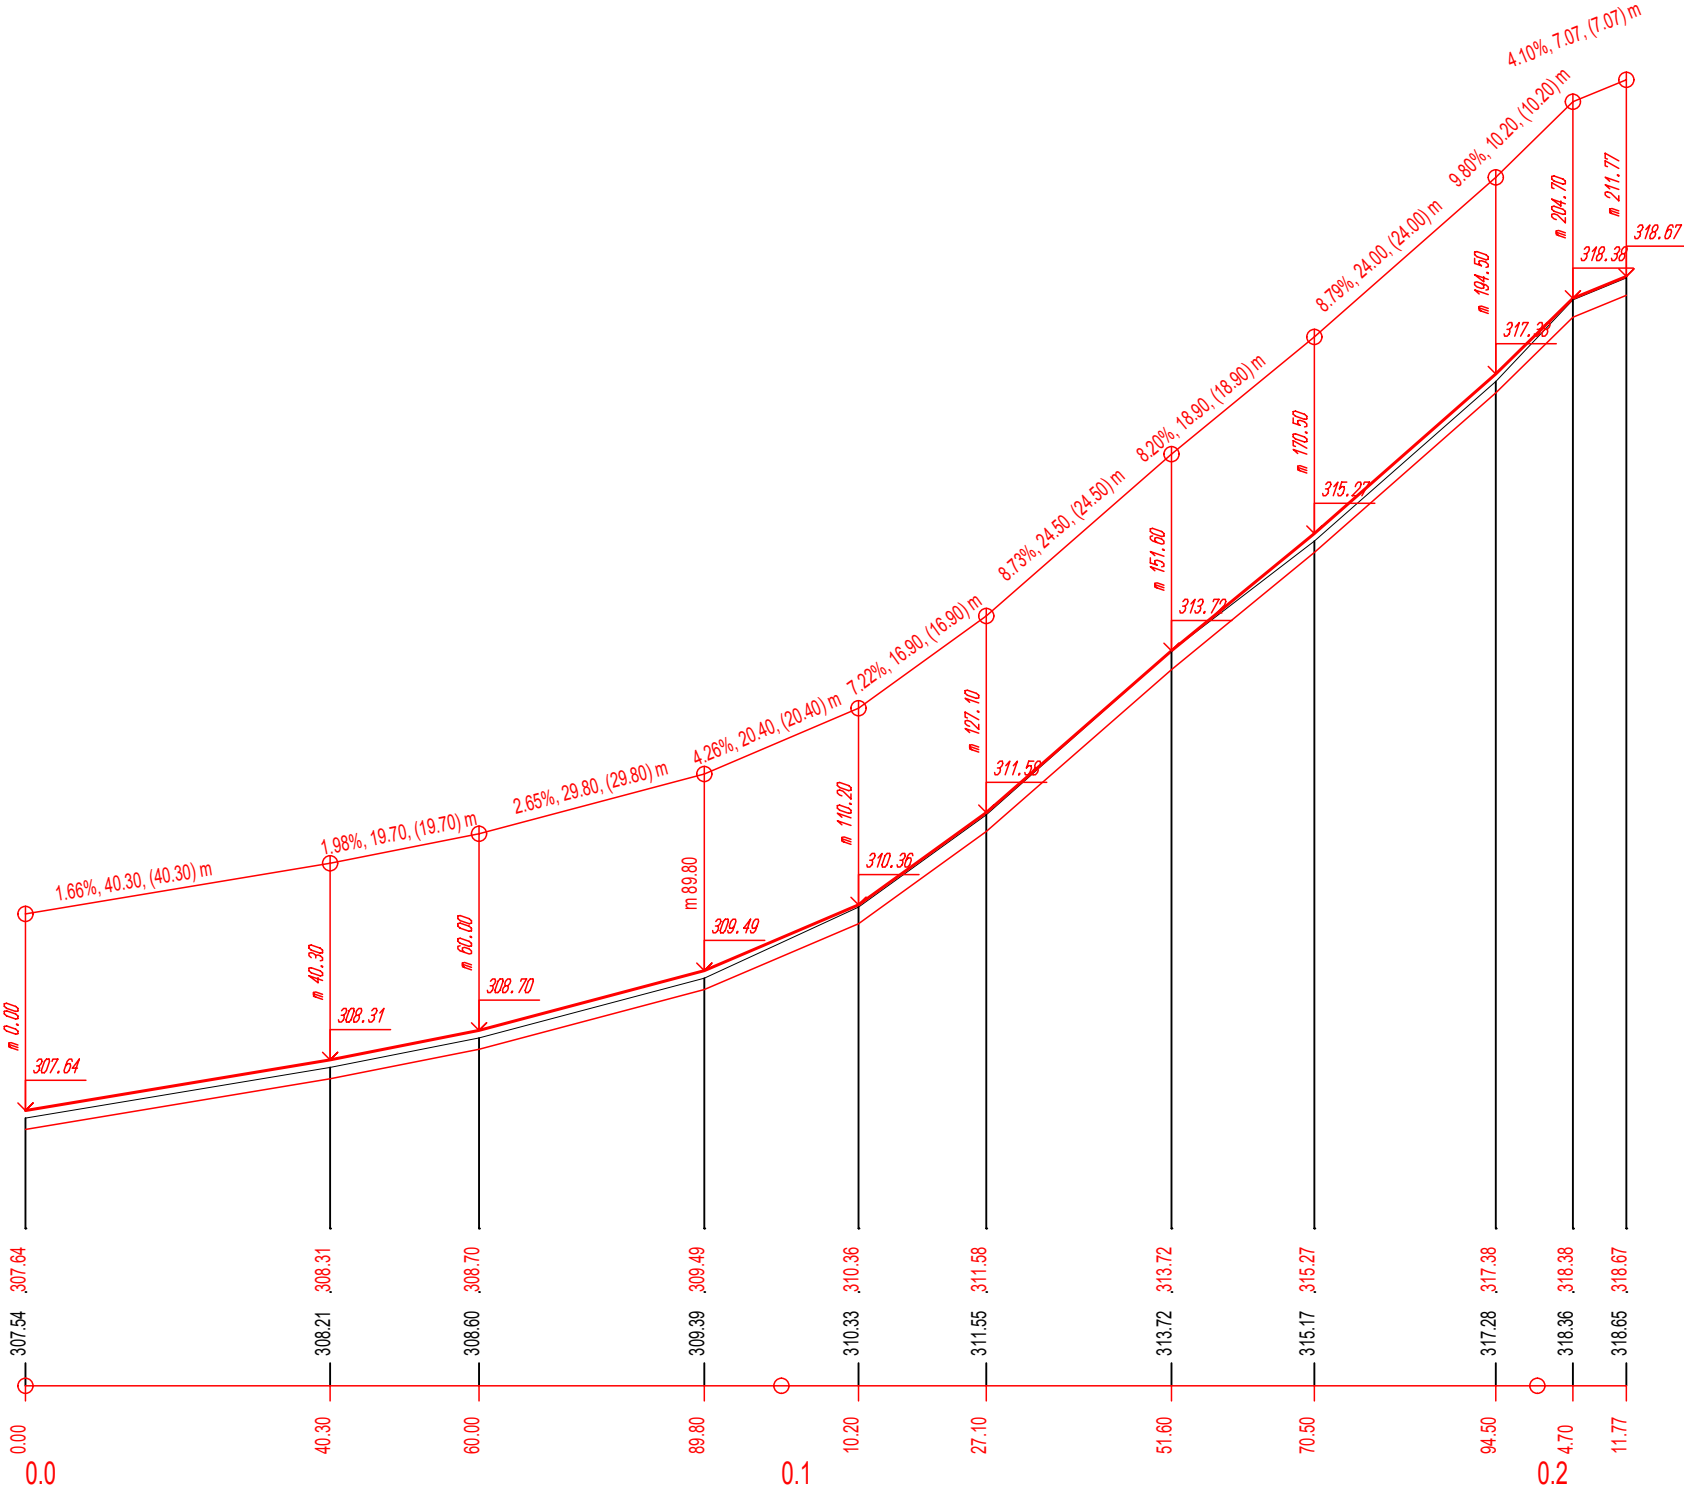


Úsek 3a

SKLONOVÉ POMĚRY
MĚŘITKA X / Y 1:500 / 1:100
LEGENDA TYPŮ ČAR
TERÉN
NIVELETA
KONSTRUKCE KOMUNIKACE


KÓTY NIVELETY
KÓTY TERÉNU
SROVNÁVACÍ ROVINA: 314

STANIČENÍ

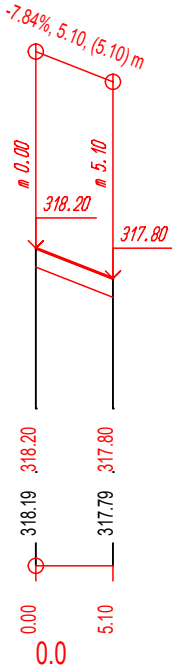

POZNÁMKA:

- DETAILNÍ VÝŠKOVÉ ŘEŠENÍ - VIZ. SITUACE A BEZBARIÉROVÉ ÚPRAVY
- PODÉLNÝ PROFIL NESLOUŽÍ JAKO PODKLAD PRO VÝŠKOVÉ VYTÝČENÍ STAVBY!!!

VED. PROJEKTANT	ODP. PROJEKTANT	KRESLIL	<div>ODEHNAL PROJEKT</div> <div>ODEHNAL PROJEKT s.r.o. projektová a inženýrská činnost 9. května 1179/11, 678 01 Blansko mob.: +420 608 462 912 e - mail : odehnal@projektbk.cz</div>										
ODEHNAL PETR	ODEHNAL PETR	ODEHNAL, PERNICA											
STAVEBNÍK: Město Blansko , nám. Svobody 32/3, 678 01 Blansko													
Stavba: <u>Regenerace sídliště Zborovce</u>													
<div><div>V. etapa</div><div>BLANSKO</div><div>SO 101 Komunikace</div></div>			<table><tr><td>STUPEŇ PD</td><td>PDPS</td></tr><tr><td>FORMÁT</td><td>2 A4</td></tr><tr><td>DATUM</td><td>05/2020</td></tr><tr><td>Č. ZAKÁZKY</td><td>20/2020</td></tr><tr><td>MĚŘITKO 1:1000(500)/100</td><td>Č. PŘÍLOHY D.1.1.4c</td></tr></table>	STUPEŇ PD	PDPS	FORMÁT	2 A4	DATUM	05/2020	Č. ZAKÁZKY	20/2020	MĚŘITKO 1:1000(500)/100	Č. PŘÍLOHY D.1.1.4c
STUPEŇ PD	PDPS												
FORMÁT	2 A4												
DATUM	05/2020												
Č. ZAKÁZKY	20/2020												
MĚŘITKO 1:1000(500)/100	Č. PŘÍLOHY D.1.1.4c												
PODÉLNÝ PROFIL - úsek 3, 3a													