




Úsek 5

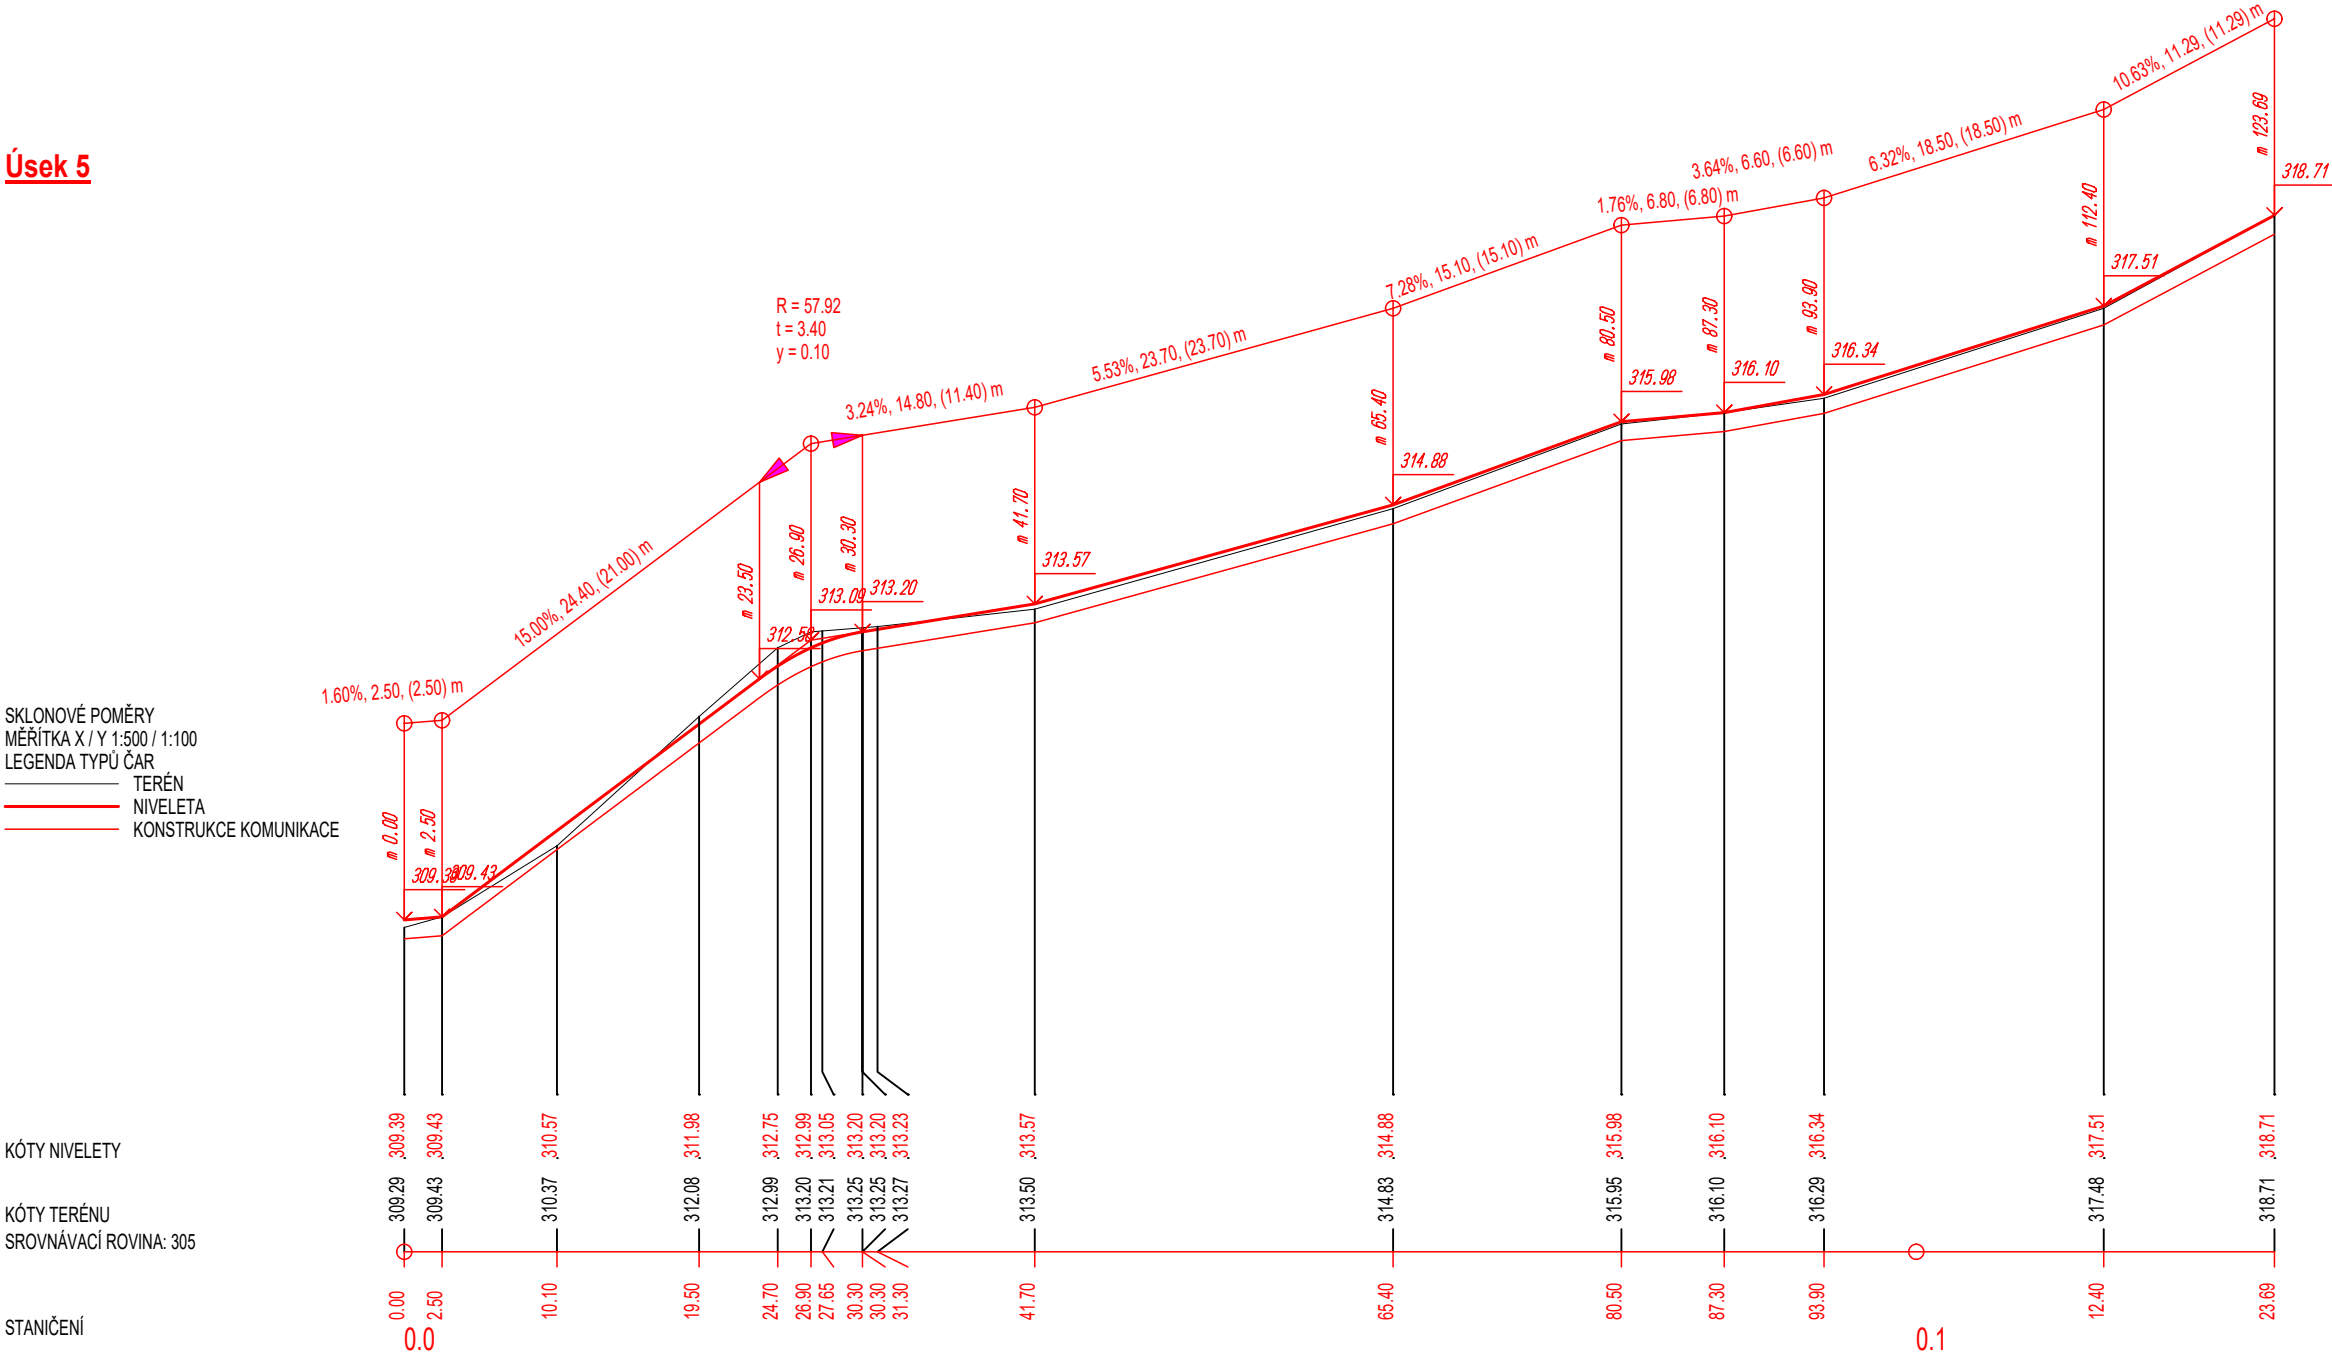

Úsek 5a

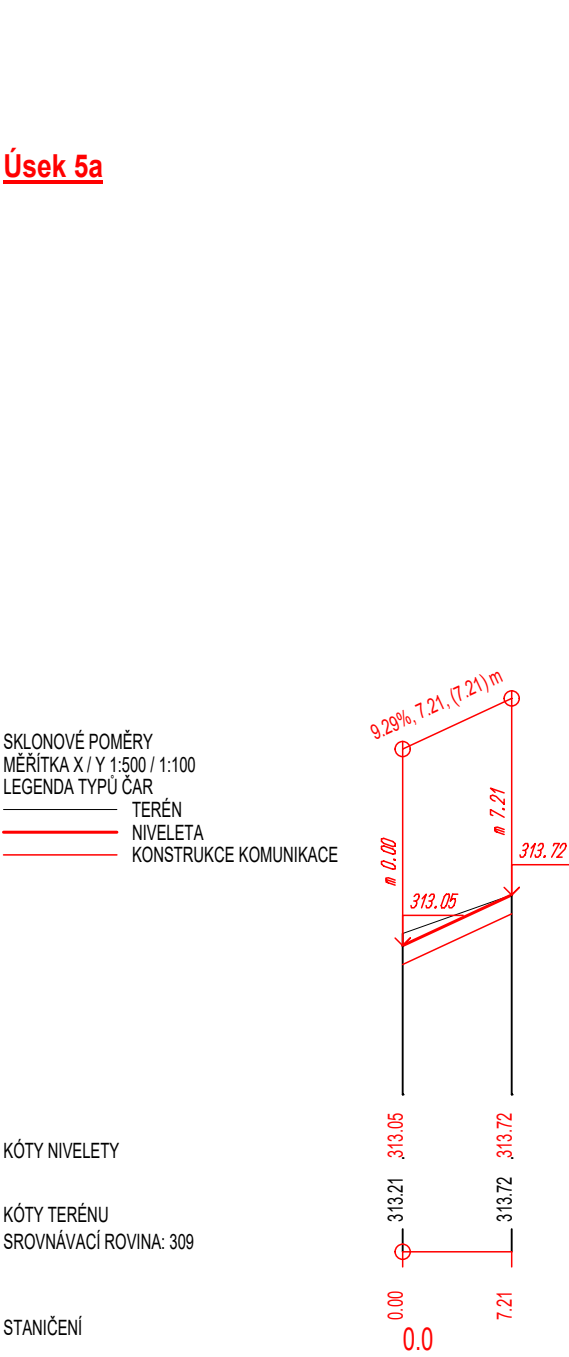


Úsek 5b

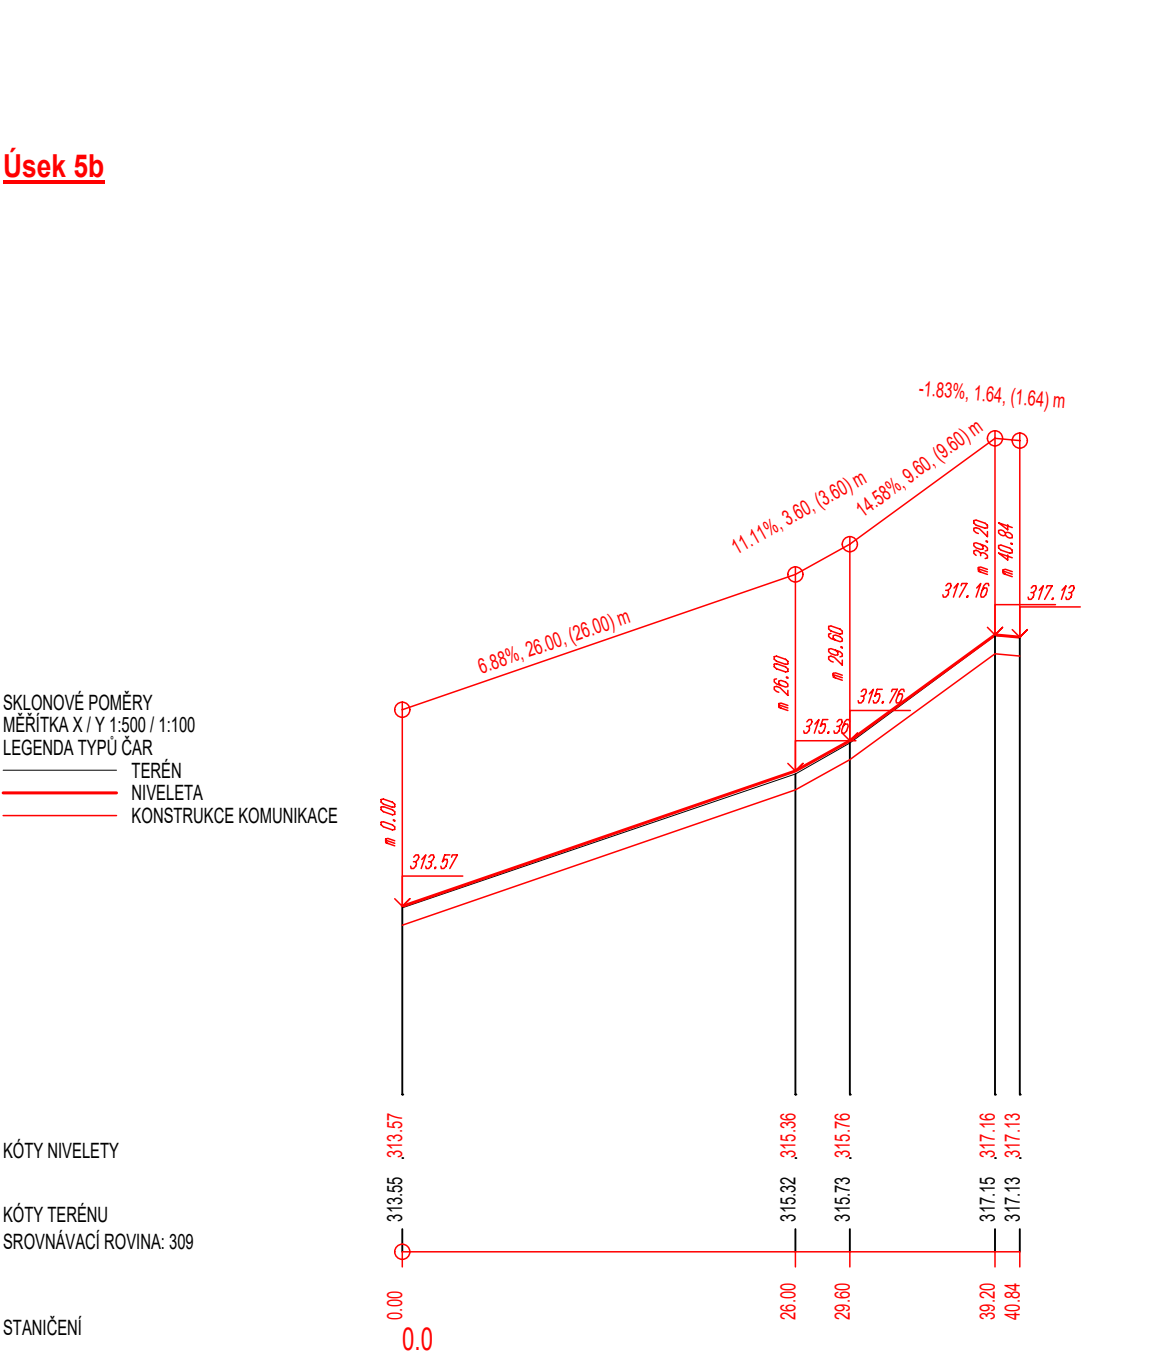

POZNÁMKA:

- DETAILNÍ VÝŠKOVÉ ŘEŠENÍ - VIZ. SITUACE A BEZBARIÉROVÉ ÚPRAVY
- PODÉLNÝ PROFIL NESLOUŽÍ JAKO PODKLAD PRO VÝŠKOVÉ VYTÝČENÍ STAVBY!!!

VED. PROJEKTANT	ODP. PROJEKTANT	KRESLIL	 <b>ODEHNAL PROJEKT s.r.o.</b> projektová a inženýrská činnost 9. května 1179/11, 678 01 Blansko mob.: +420 608 462 912 e - mail : odehnal@projektbk.cz	
ODEHNAL PETR	ODEHNAL PETR	ODEHNAL, PERNICA		
STAVEBNÍK: <b>Město Blansko</b> , nám. Svobody 32/3, 678 01 Blansko			STUPĚŇ PD	<b>PDPS</b>
Stavba: <b>Regenerace sídliště Zborovce</b>			FORMÁT	3 A4
Část: <b>V. etapa</b> <b>BLANSKO</b> <b>SO 101 Komunikace</b>			DATUM	05/2020
PODÉLNÝ PROFIL - úsek 5, 5a, 5b			Č. ZAKÁZKY	20/2020
			MĚŘITKO	Č. PŘÍLOHY
			1:500/100	<b>D.1.1.4e</b>