Úsek 6

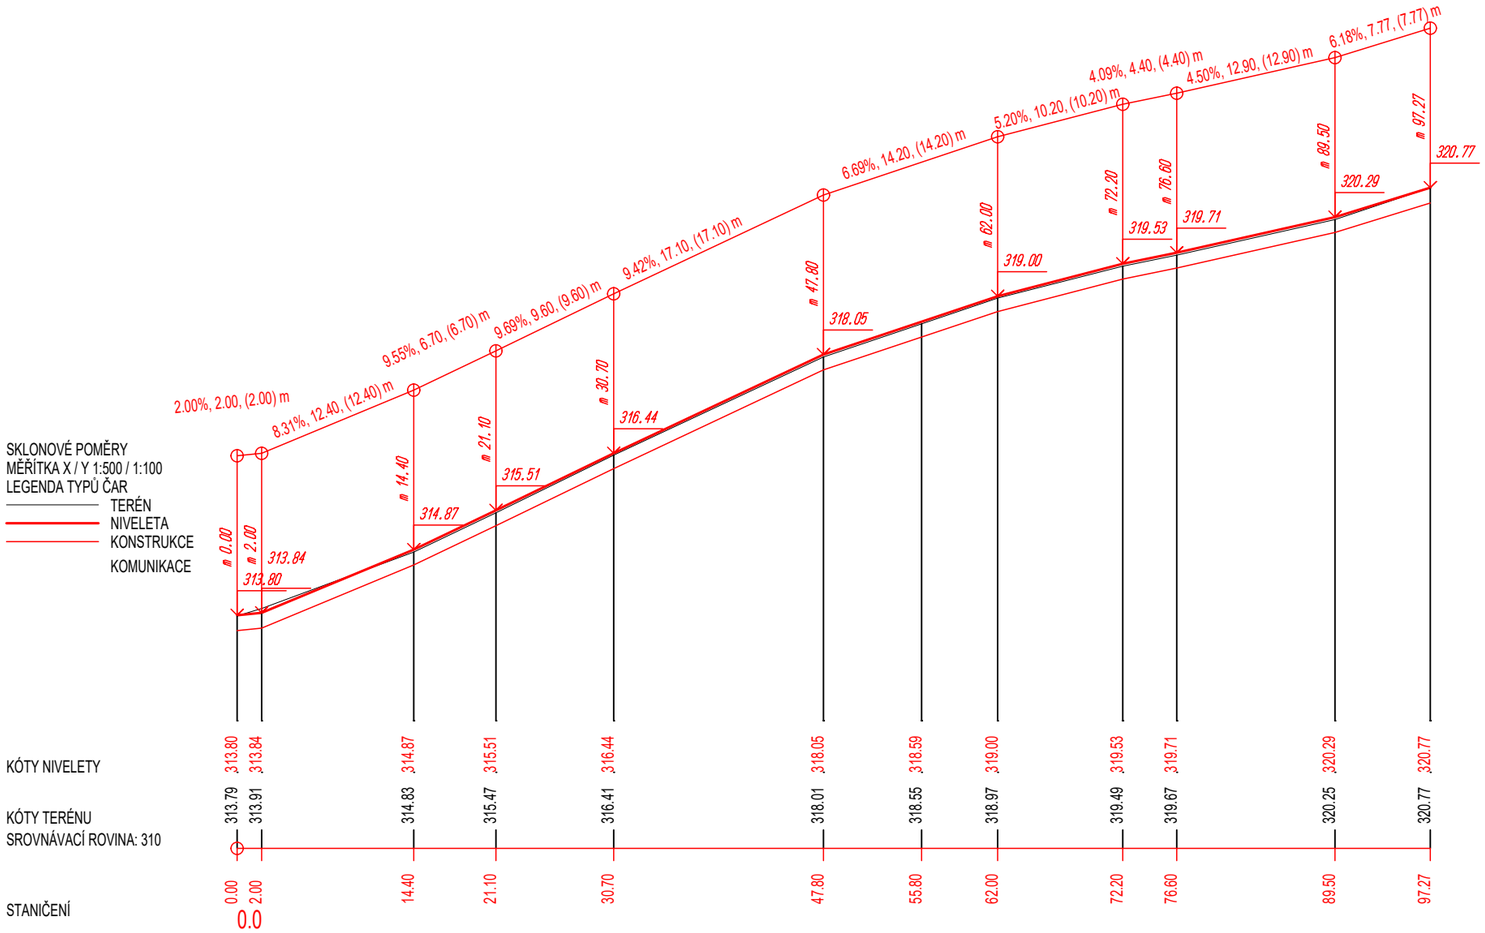

Úsek 6a

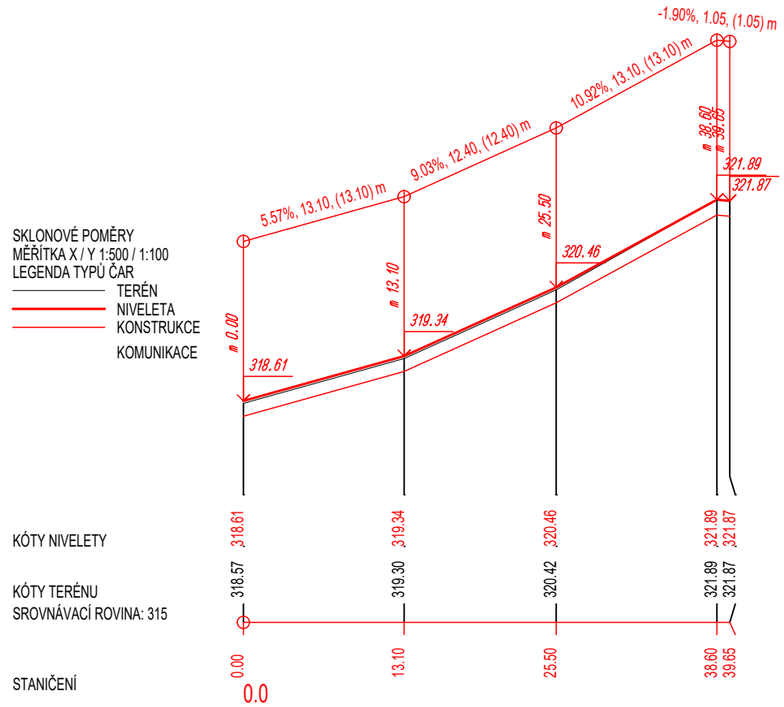

POZNÁMKA:

- DETAILNÍ VÝŠKOVÉ ŘEŠENÍ - VIZ. SITUACE A BEZBARIÉROVÉ ÚPRAVY
- PODÉLNÝ PROFIL NESLOUŽÍ JAKO PODKLAD PRO VÝŠKOVÉ VYTYČENÍ STAVBY!!!

VED. PROJEKTANT	ODP. PROJEKTANT	KRESLIL
ODEHNAL PETR	ODEHNAL PETR	ODEHNAL, PERNICA

STAVEBNÍK: **Město Blansko**, nám. Svobody 32/3, 678 01 Blansko

Stavba: **Regenerace sídliště Zborovce**

V. etapa

BLANSKO

Část: **SO 101 Komunikace**

PODÉLNÝ PROFIL - úsek 6, 6a

ODEHNAL PROJEKT

ODEHNAL PROJEKT s.r.o.
projektová a inženýrská činnost
9. května 1179/11, 678 01 Blansko
mob.: +420 608 462 912
e - mail : odehnal@projektbk.cz

STUPEŇ PD	**PDPS**
FORMÁT	2 A4
DATUM	05/2020
Č. ZAKÁZKY	20/2020
MĚŘÍTKO	Č. PŘÍLOHY
1:500/100	**D.1.1.4f**