


Úsek 9

SKLONOVÉ POMĚRY
MĚŘITKA X / Y 1:500 / 1:100
LÉGENDA TYPŮ ČAR
TERÉN
NIVELETA
KONSTRUKCE KOMUNIKACE


KÓTY NIVELETY
KÓTY TERÉNU
SROVNÁVACÍ ROVINA: 302

STANIČENÍ

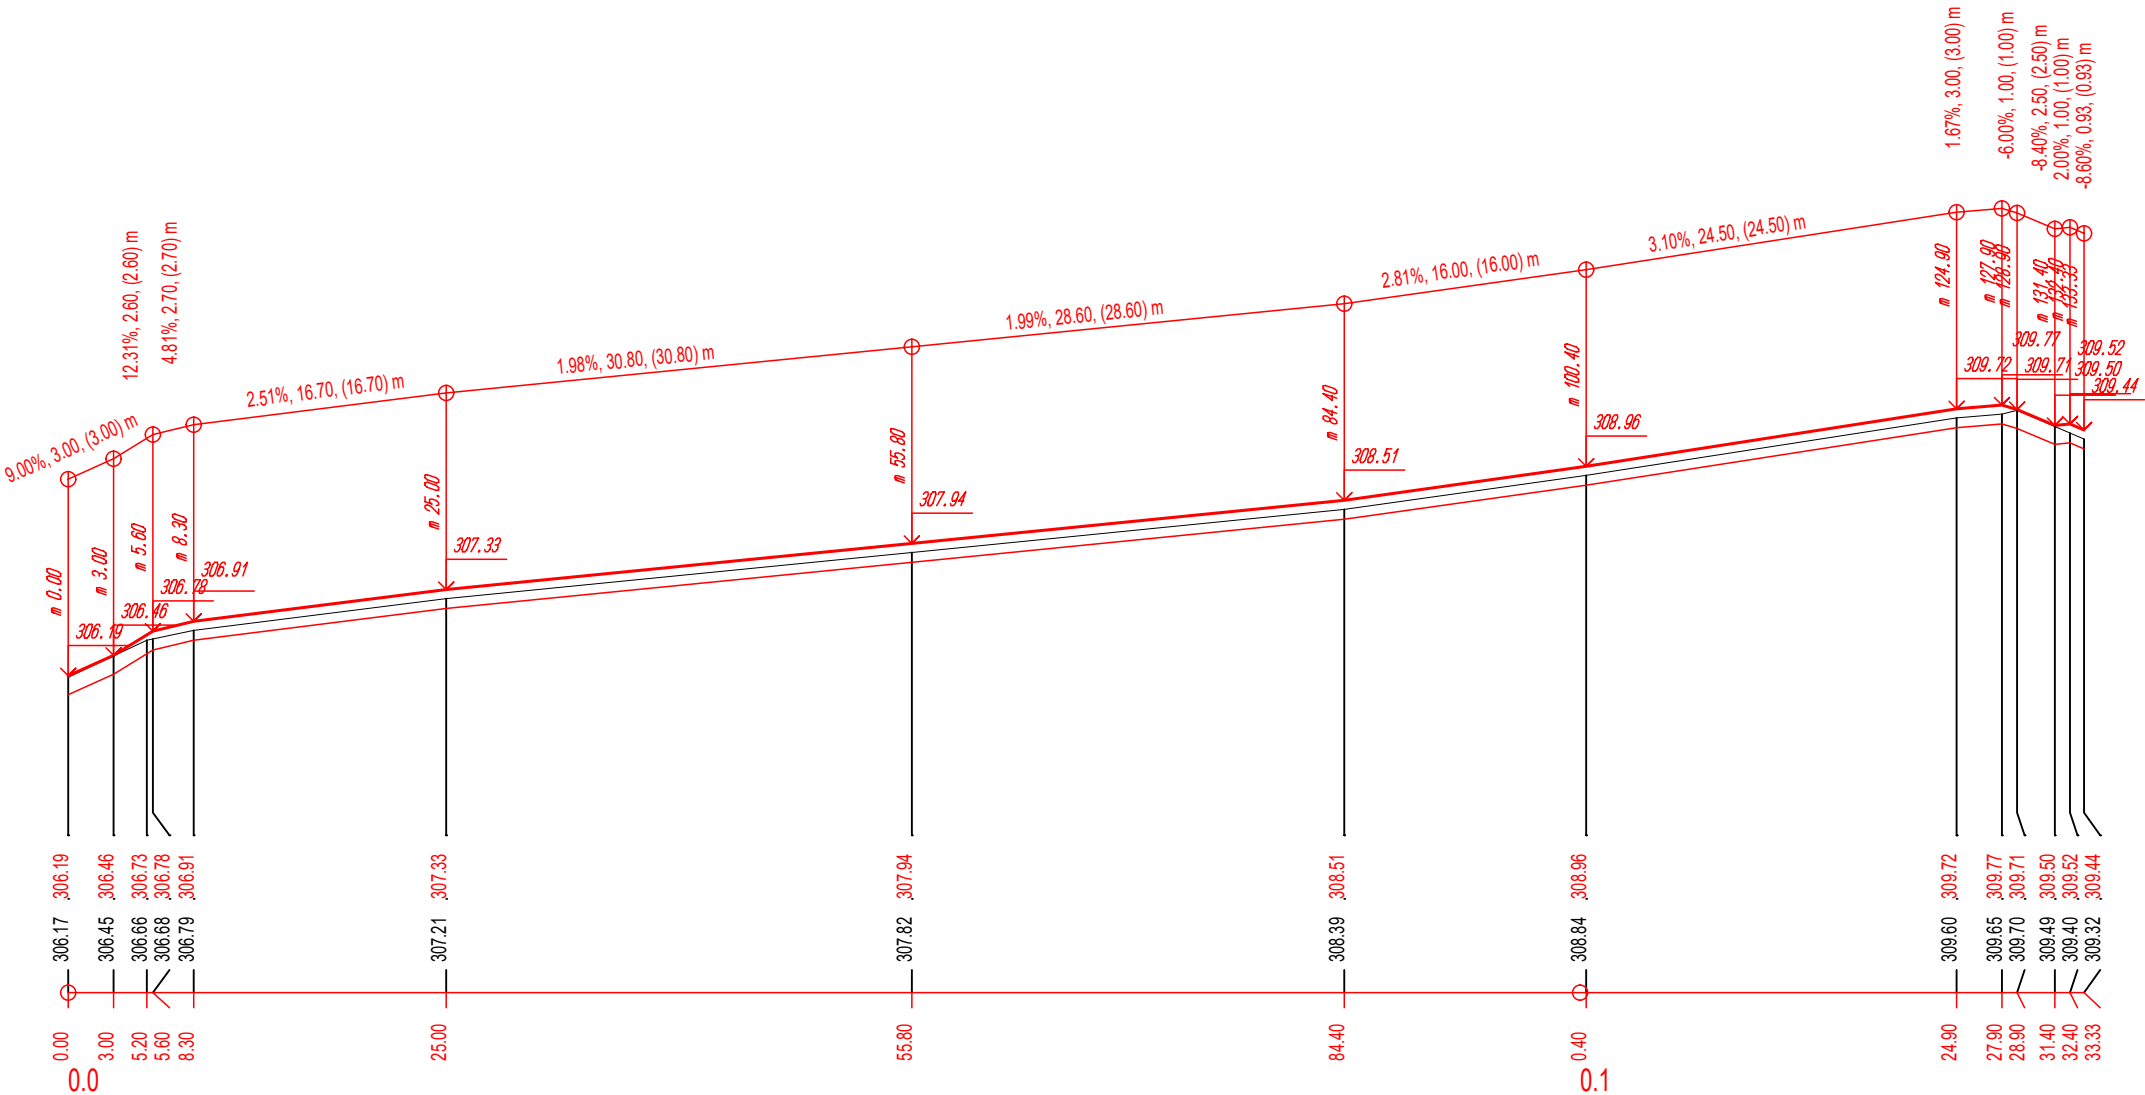

POZNÁMKA:

- DETAILNÍ VÝŠKOVÉ ŘEŠENÍ - VIZ. SITUACE A BEZBARIÉROVÉ ÚPRAVY
- PODÉLNÝ PROFIL NESLOUŽÍ JAKO PODKLAD PRO VÝŠKOVÉ VYTÝČENÍ STAVBY!!!

VED. PROJEKTANT		ODP. PROJEKTANT		KRESLIL		<div> ODEHNAL PROJEKT</div> <div>ODEHNAL PROJEKT s.r.o. projektová a inženýrská činnost 9. května 1179/11, 678 01 Blansko mob.: +420 608 462 912 e - mail : odehnal@projektbk.cz</div>
ODEHNAL PETR		ODEHNAL PETR		ODEHNAL, PERNICA		
STAVEBNÍK: Město Blansko , nám. Svobody 32/3, 678 01 Blansko						
Stavba: <u>Regenerace sídliště Zborovce</u>						
<div>V. etapa</div> <div>BLANSKO</div>						
Část: <u>SO 101 Komunikace</u>						
PODÉLNÝ PROFIL - úsek 9						

STUPEŇ PD	PDPS
FORMÁT	2 A4
DATUM	05/2020
Č. ZAKÁZKY	20/2020
MĚŘITKO 1:500/100	Č. PŘÍLOHY D.1.1.4i