



ŘEZ A - A'

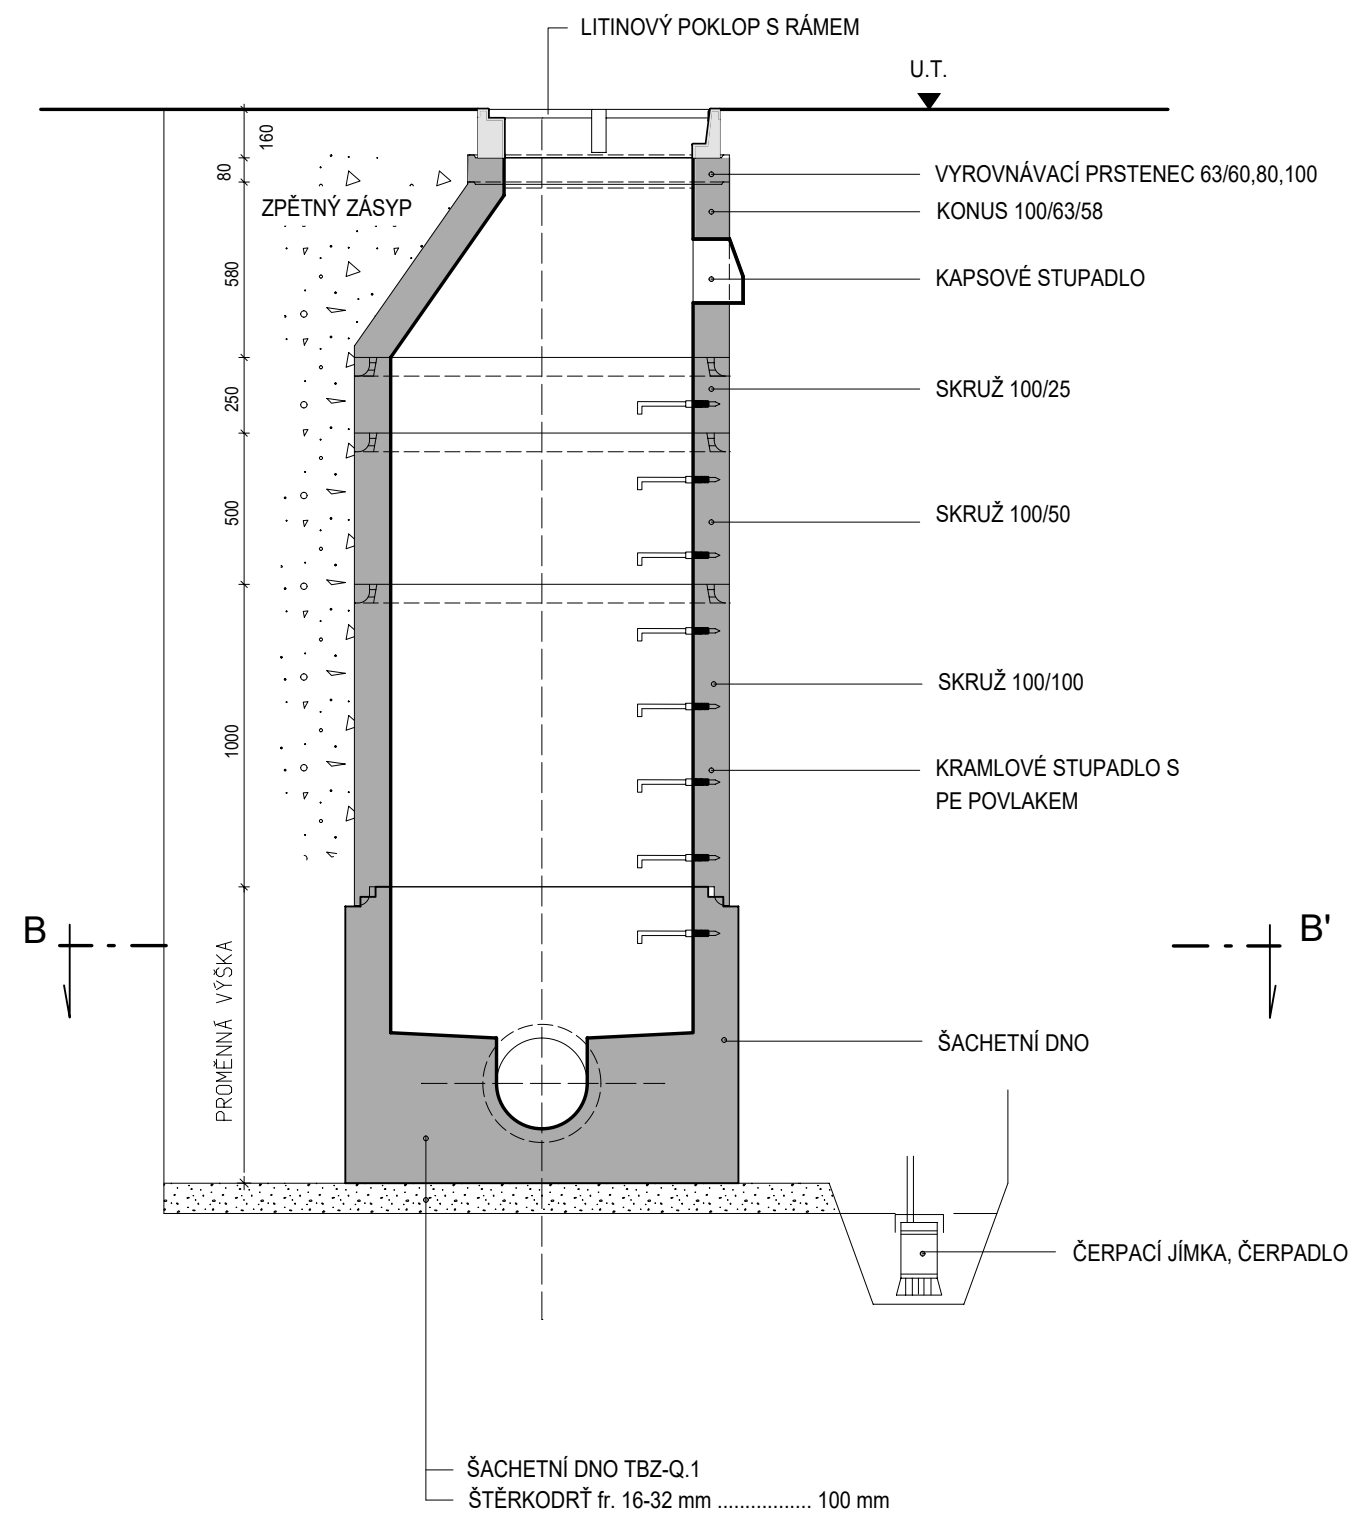


PŮDORYSNÝ ŘEZ B - B'

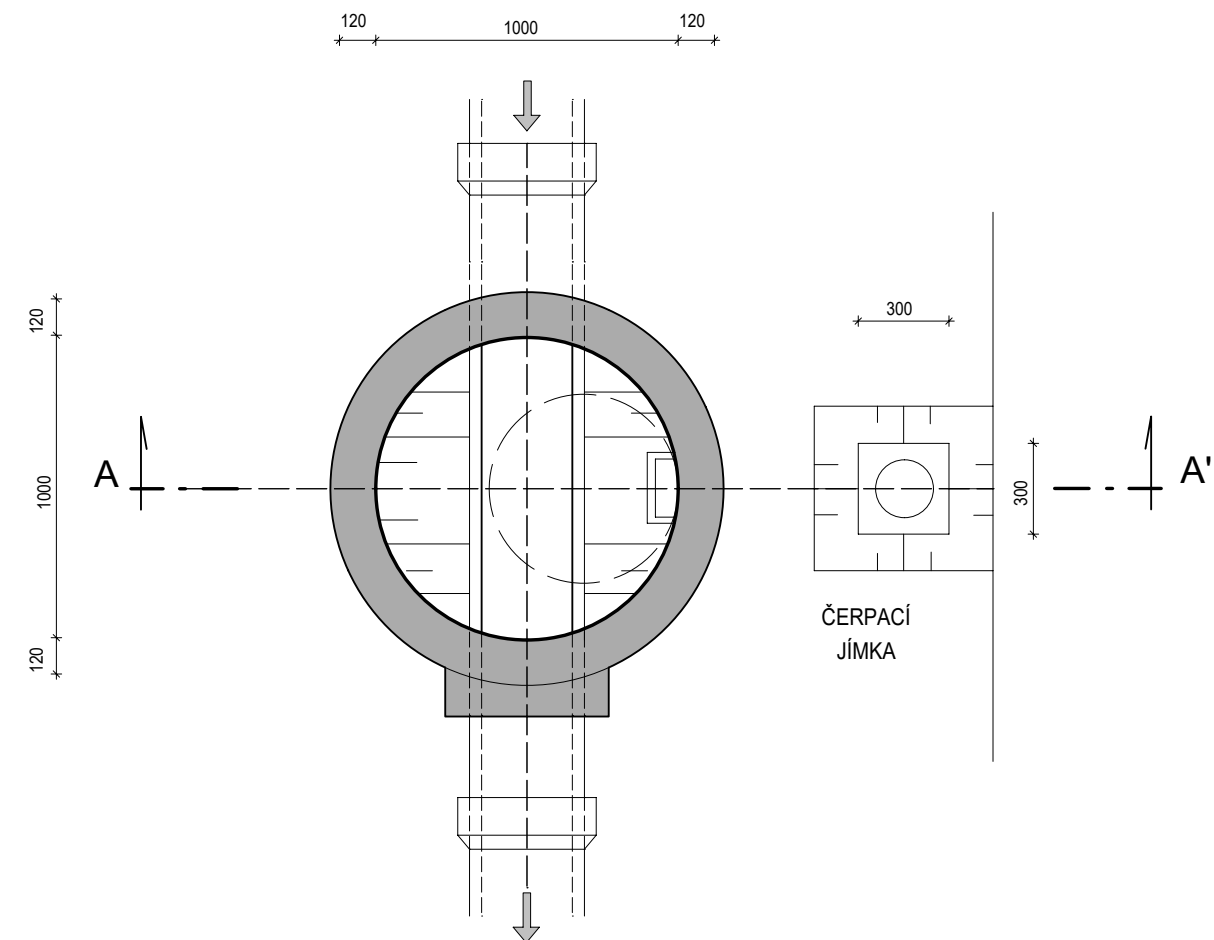

POZNÁMKA:

- VÝŠKU ŠACHTY LZE UPRAVIT KOMBINACÍ JEDNOTLIVÝCH DÍLCŮ A VÝŠKOU MONOLIT. ČÁSTI DNA
- SPECIFIKACE ŠACHETNÍCH PRVKŮ - viz. "Tabulka šachet"
- ČERPACÍ JÍMKU PROVÉST PŘI VÝSKYTU SPODNÍ VODY
- SPÁRU MEZI PREFABRIKOVANOU A MONOLITICKOU ČÁSTÍ UTĚSNIT PRUŽNÝM TMELEM
- DÍLCE BEZ ELASTOMEROVÉHO TĚSNĚNÍ ULOŽIT DO STYKOVÉ MALTY
- ZPĚTNÝ ZÁSYP - viz. "Technická zpráva"

VED. PROJEKTANT		ODP. PROJEKTANT	KRESLIL	 ODEHNAL PROJEKT ODEHNAL PROJEKT s.r.o. projektová a inženýrská činnost 9. května 1179/11, 678 01 Blansko mob.: +420 608 462 912 e - mail : odehnal@projektbk.cz	
ODEHNAL PETR		ODEHNAL PETR	ODEHNAL, PERNICA		
STAVEBNÍK: Město Blansko , nám. Svobody 32/3, 678 01 Blansko					
Stavba: <u>Regenerace sídliště Zborovce</u>				STUPEŇ PD	PDPS
				FORMÁT	2 A4
				DATUM	05/2020
				Č. ZAKÁZKY	20/2020
Část: <u>SO 101 Komunikace</u>				MĚŘÍTKO	Č. PŘÍLOHY
VZOROVÁ REVIZNÍ ŠACHTA - prefa				1:25	D.1.1.7a