



ŘEZ A - A'

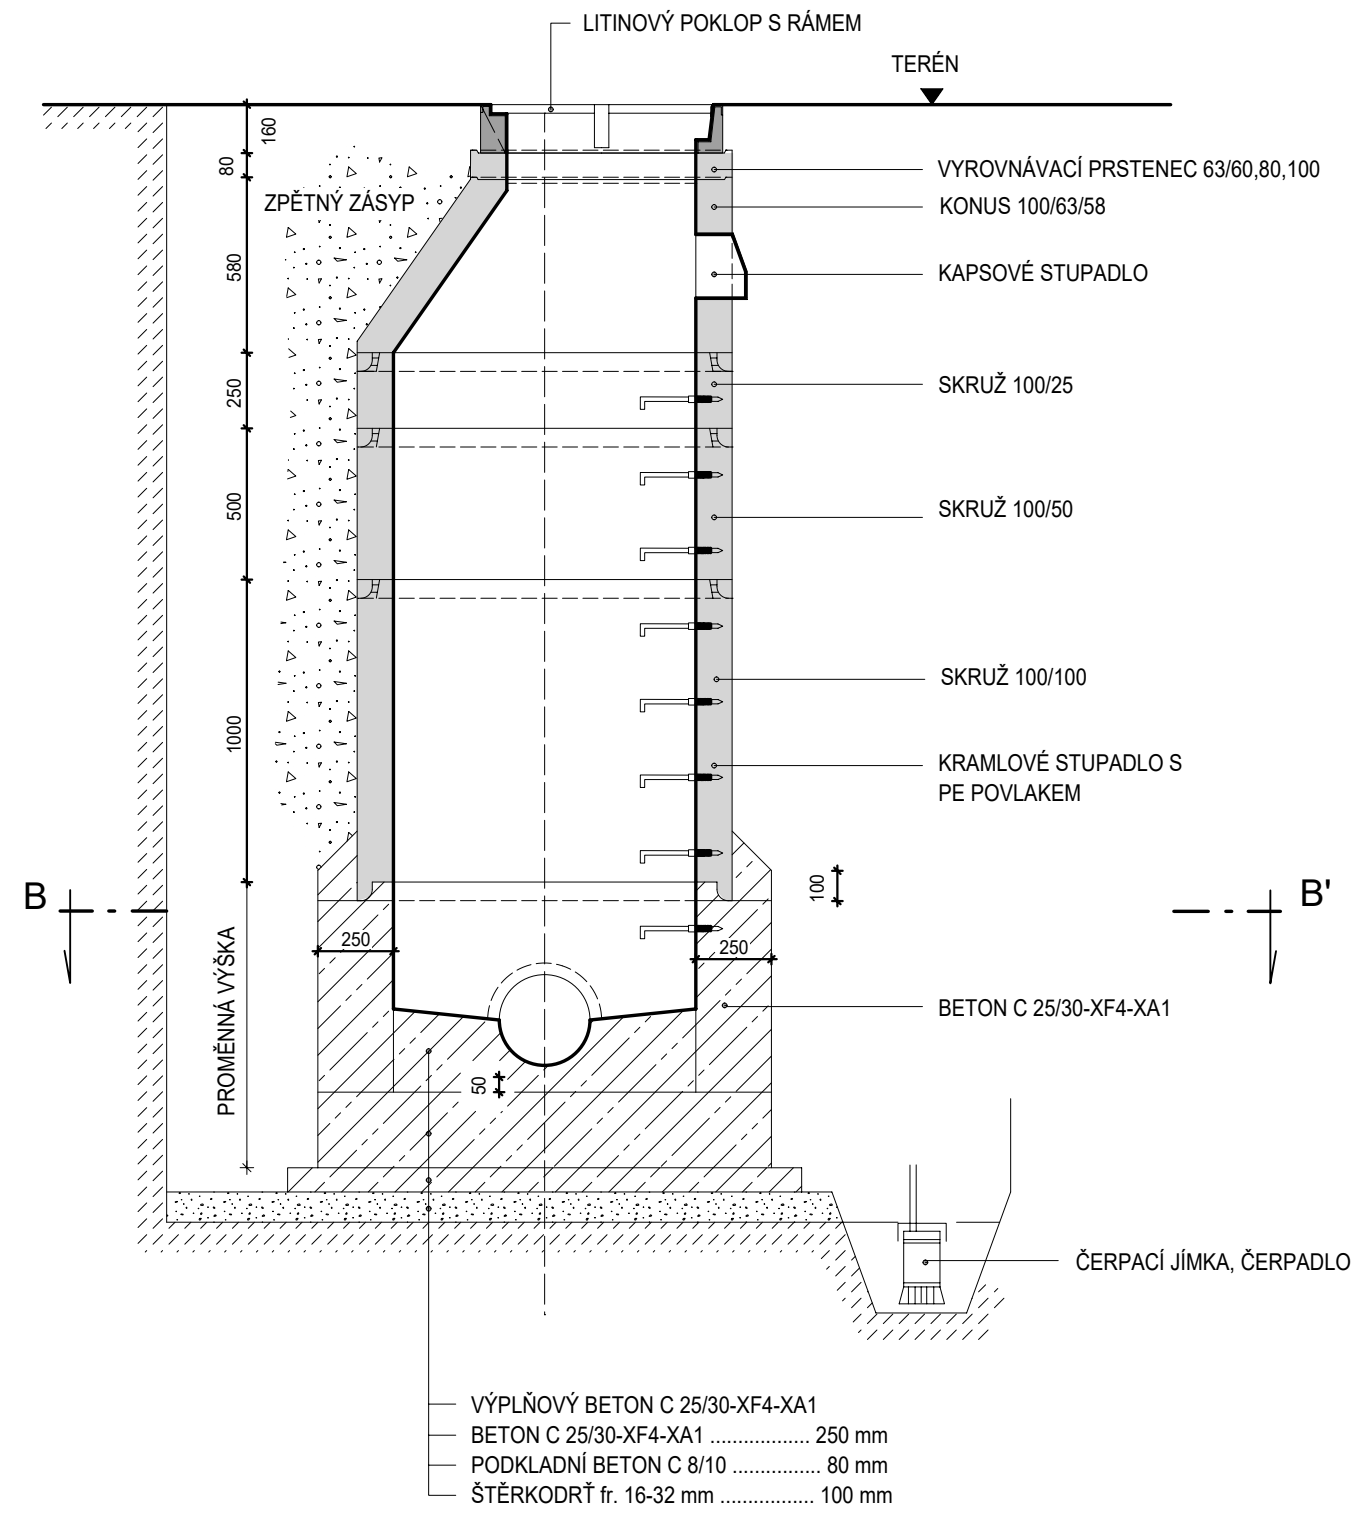


PŮDORYSNÝ ŘEZ B - B'

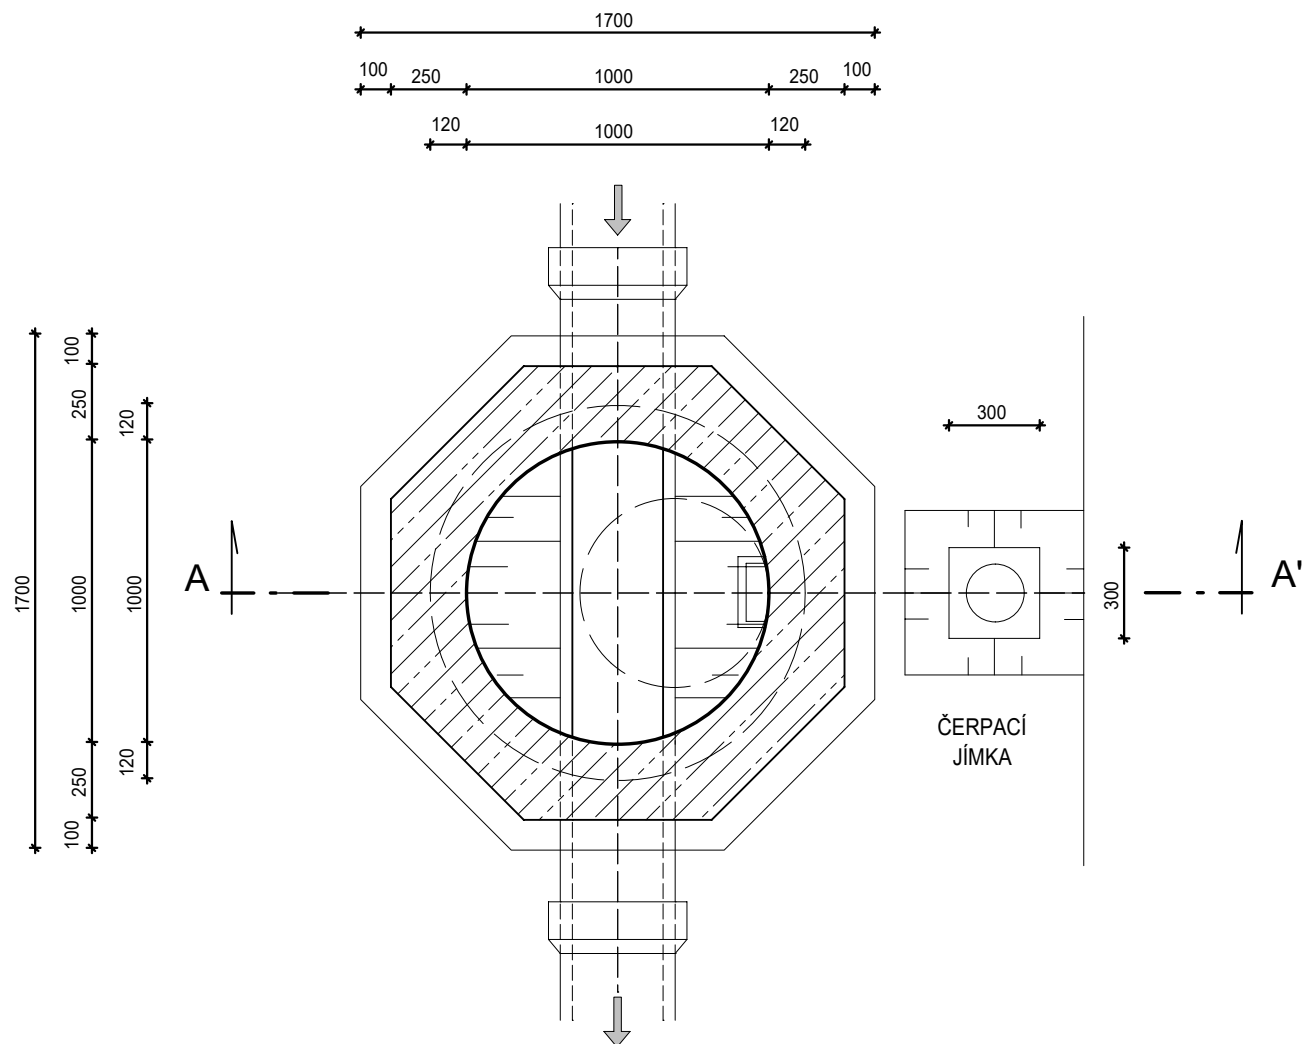

POZNÁMKA:

- VÝŠKU ŠACHTY LZE UPRAVIT KOMBINACÍ JEDNOTLIVÝCH DÍLCŮ A VÝŠKOU MONOLIT. ČÁSTI DNA
- SPECIFIKACE ŠACHETNÍCH PRVKŮ - viz. "Tabulka šachet"
- ČERPACÍ JÍMKU PROVÉST PŘI VÝSKYTU SPODNÍ VODY
- SPÁRU MEZI PREFABRIKOVANOU A MONOLITICKOU ČÁSTÍ UTĚSNIT PRUŽNÝM TMELEM
- DÍLCE BEZ ELASTOMEROVÉHO TĚSNĚNÍ ULOŽIT DO STYKOVÉ MALTY
- ZPĚTNÝ ZÁSYP - viz. "Technická zpráva"

VED. PROJEKTANT	ODP. PROJEKTANT	KRESLIL	 ODEHNAL PROJEKT s.r.o. projektová a inženýrská činnost 9. května 1179/11, 678 01 Blansko mob.: +420 608 462 912 e - mail : odehnal@projektbk.cz	
ODEHNAL PETR	ODEHNAL PETR	ODEHNAL, PERNICA		
STAVEBNÍK: Město Blansko , nám. Svobody 32/3, 678 01 Blansko			STUPEŇ PD	PDPS
Stavba: Regenerace sídliště Zborovce			FORMÁT	2 A4
Část: SO 101 Komunikace			DATUM	05/2020
V. etapa BLANSKO			Č. ZAKÁZKY	20/2020
VZOROVÁ REVIZNÍ ŠACHTA - monolit			MĚŘITKO 1:25	Č. PŘÍLOHY D.1.1.7b