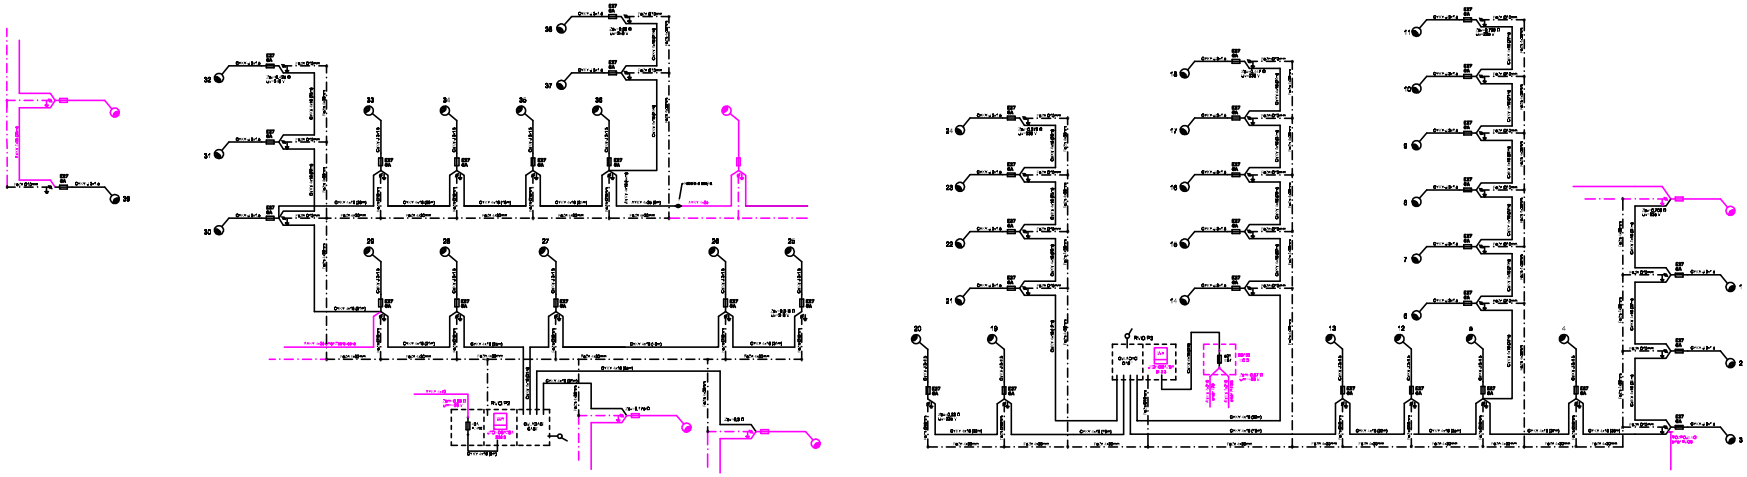

Základní etapa
Provedení z hlediska krácení elektrického zabezpečení
Ochranné opatření: samočinné odpojení napájení
Ochrana před nebezpečným dotykem živých částí
přímým dotykem: kryty dle ČSN EN 60529 ed.2
Ochrana před nebezpečným dotykem neživých částí
neexistujícím ohrožením od cizích vodivých částí dle ČSN EN 60364-4-41 ed.2
Použitelné a přípustné vnější vlivy stanovuje ČSN EN 60364-5-51 ed.2
Svítidla zapojená střídavě na L1, L2, L3

**SVÍTIDLO SL, DOŠKOVÉ VEŘEJNÉ PRŮMYSLOVÉ SVÍTIDLO**

| | | | |
|---|---|---|---|
| Zodpovědný projektant: | Ing. Pavel Šimek, autorizovaný inženýr pro elektrické stavby | ING. PAVEL ŠIMEK<br>autorizovaný inženýr pro elektrické stavby<br>ČKAIT 0400 7611 | |
| Projektant: | Ing. Pavel Šimek, autorizovaný inženýr pro elektrické stavby | | |
| Investor: | Město Slavičín, nám. Svobody 302/3, Slavičín | | |
| Místo: | Slavičín, Zlín, Zborovské | | |
| Stupeň: | DSP | | |
| Regenerace sídliště Zborovce<br>V. etapa | | Datum: | 21.08.2023 |
| | | Kreslil: | JPS |
| | | Číslo výkresu: | 2023-1 |
| Část - profese: | | | |
| Název výkresu: SO 401 Rozvody VO - revize | | Číslo výkresu: | D.1.2.4 |