



SILNIČNÍ STOŽÁR S VÝLOŽNÍKEM

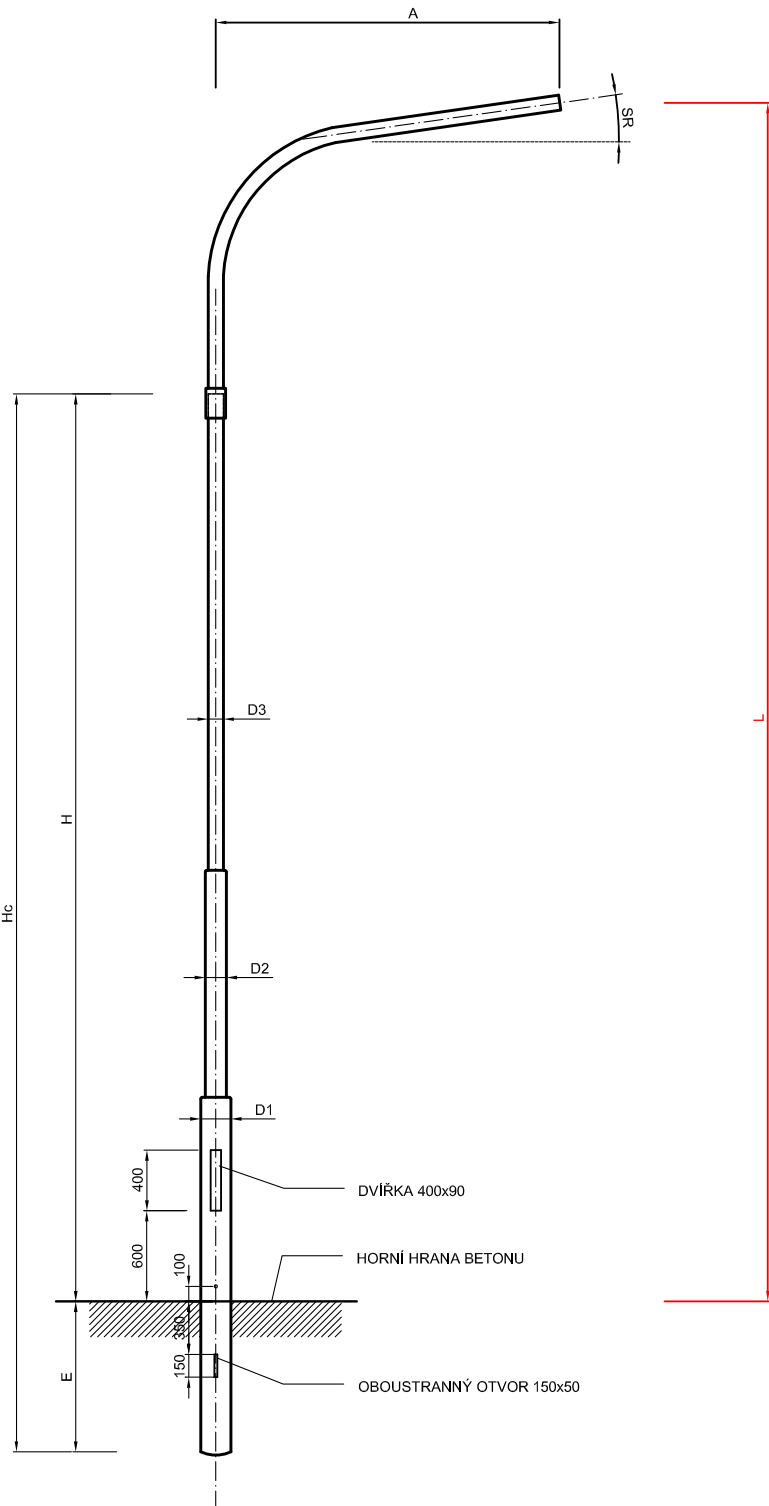

č. stožáru	A [m]	SR [°]	H [m]	Hc [m]	E [m]	D1 [mm]	D2 [mm]	D3 [mm]	L [m]
3	1,0	0	8,2	9,7	1,5	133	108	89	10
27	1,5	0	8,2	9,7	1,5	133	108	89	10
25,26,28	1,5	0	8,2	9,7	1,5	159	108	89	10
1,2,4,12,13,19,20,39	2	0	8,2	9,7	1,5	159	108	89	10
29	2,5	0	8,2	9,7	1,5	159	108	89	10

SADOVÝ STOŽÁR A SILNIČNÍ STOŽÁR BEZ VÝLOŽNÍKU

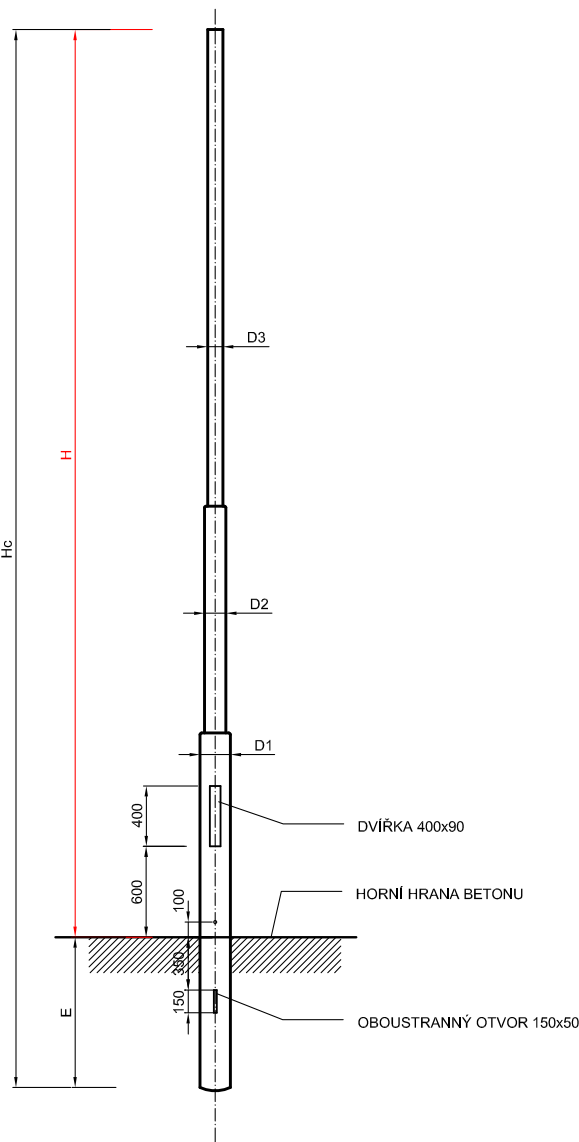

č. stožáru	H [m]	Hc [m]	E [m]	D1 [mm]	D2 [mm]	D3 [mm]
6-11,14-18,21-24,30,31,33,35-38	5,0	5,8	0,8	114	76	60
5,32,34	10,0	11,2	1,2	133	102	76

Lze použít alternativní stožáry s jinými rozměry, uvedené rozměry dříku stožáru i délka vetknutí nejsou závazné, upřesnit dle výrobce. Nutno dodržet ČSN EN 40-2.  
V případě stožárů č.3 a 27 nutno dodržet max. rozměr prvního stupně dříku max.150 mm z důvodu překážky v rozhledu!  
Nutno sjednotit rozměry posledního stupně dříku stožáru s rozměry výložníků a svítidel. U stožárů 10 m bez výložníku lze alternativně použít krátký výložník jako redukci rozměrů k osazení svítidla. Nutno zohlednit délku stožáru!

Projektoval	Kreslil	Kontroloval	Autorizoval	<div><div>edc79</div><div>edc 79, s.r.o. Kubelíkova 1224/42 130 00 Praha 3 - Žižkov IČ: 28337018 DIČ: CZ28337018</div></div>	
Marek Pořízek	Daniel Mikulášek	Marek Pořízek	Marek Pořízek		
Okres: Blansko Obec: Blansko					
Stavebník:	Město Blansko nám. Svobody 32/3, 678 01 Blansko			Datum	5/2020
Název stavby:	Regenerace sídliště Zborovce V. etapa SO 401 Rozvody VO			Zakázka č.	18127
				Stupeň PD	PDPS
				Formát	2A4
				Měřítko	-
Obsah výkresu:	POHLED NA STOŽÁR			Číslo výkresu	D.1.2.10