



SILOVÉ SCHÉMA RVO/P2 - VÝVODOVÁ ČÁST

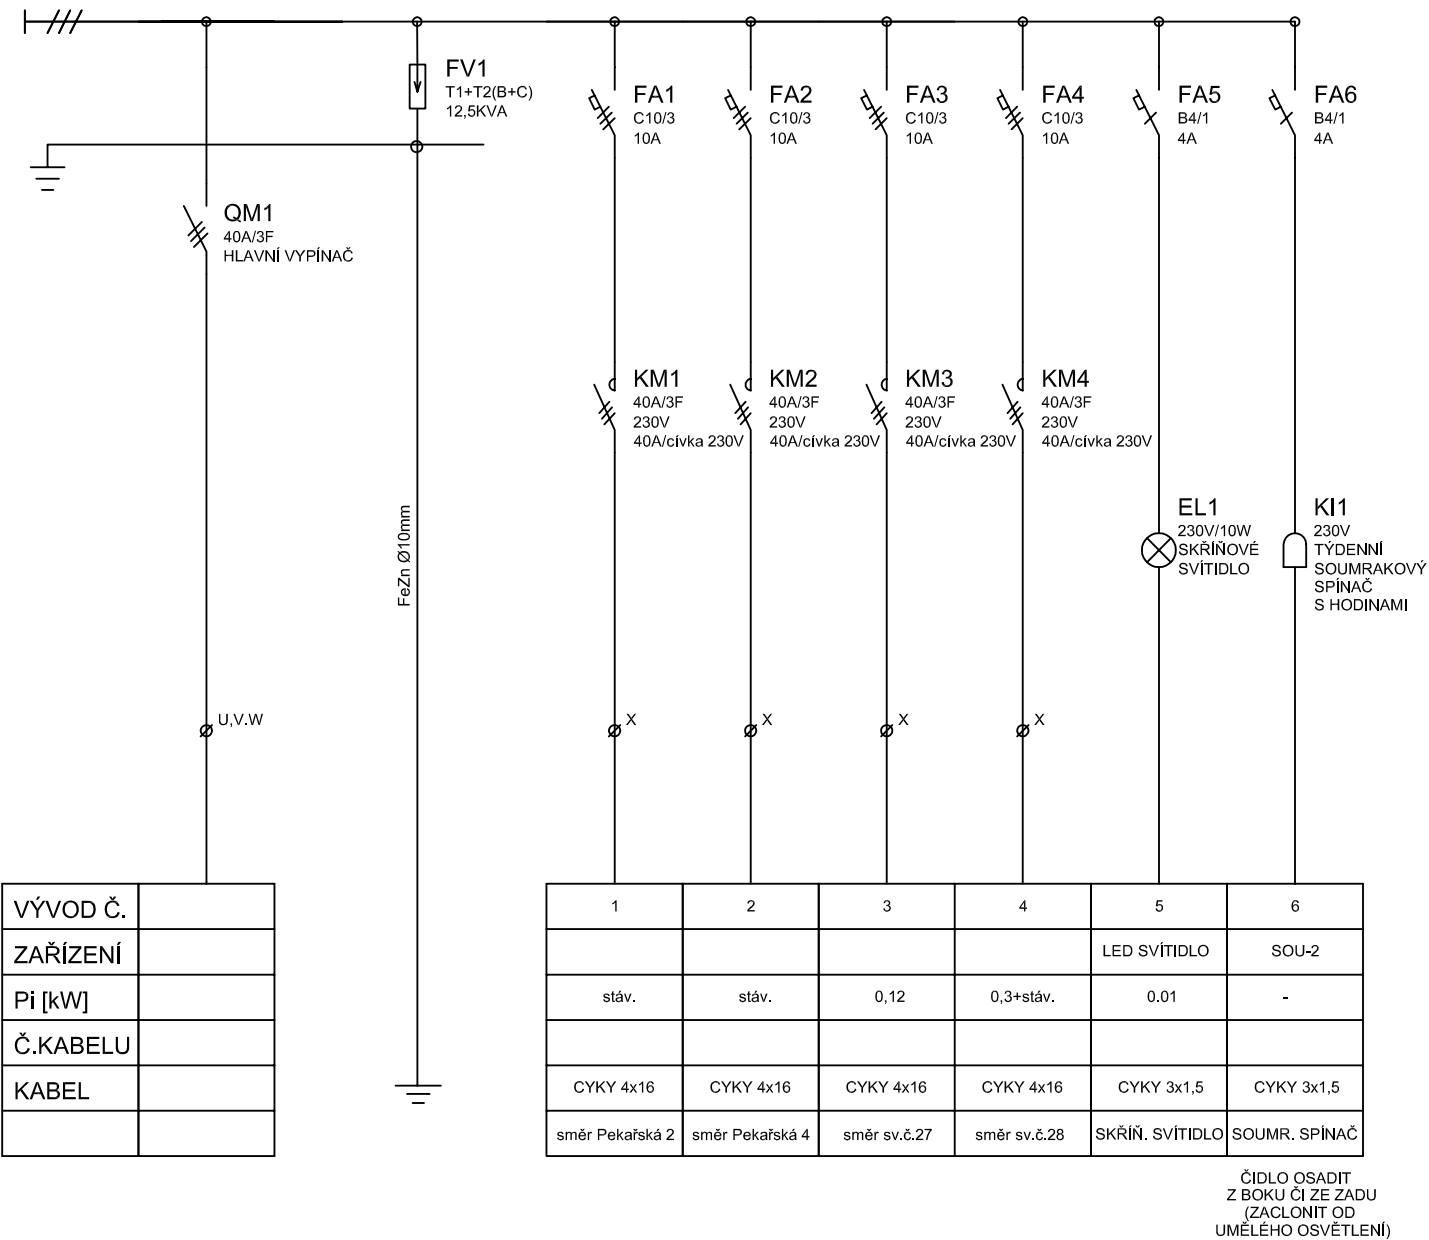

SILOVÉ SCHÉMA RVO/P3 - VÝVODOVÁ ČÁST

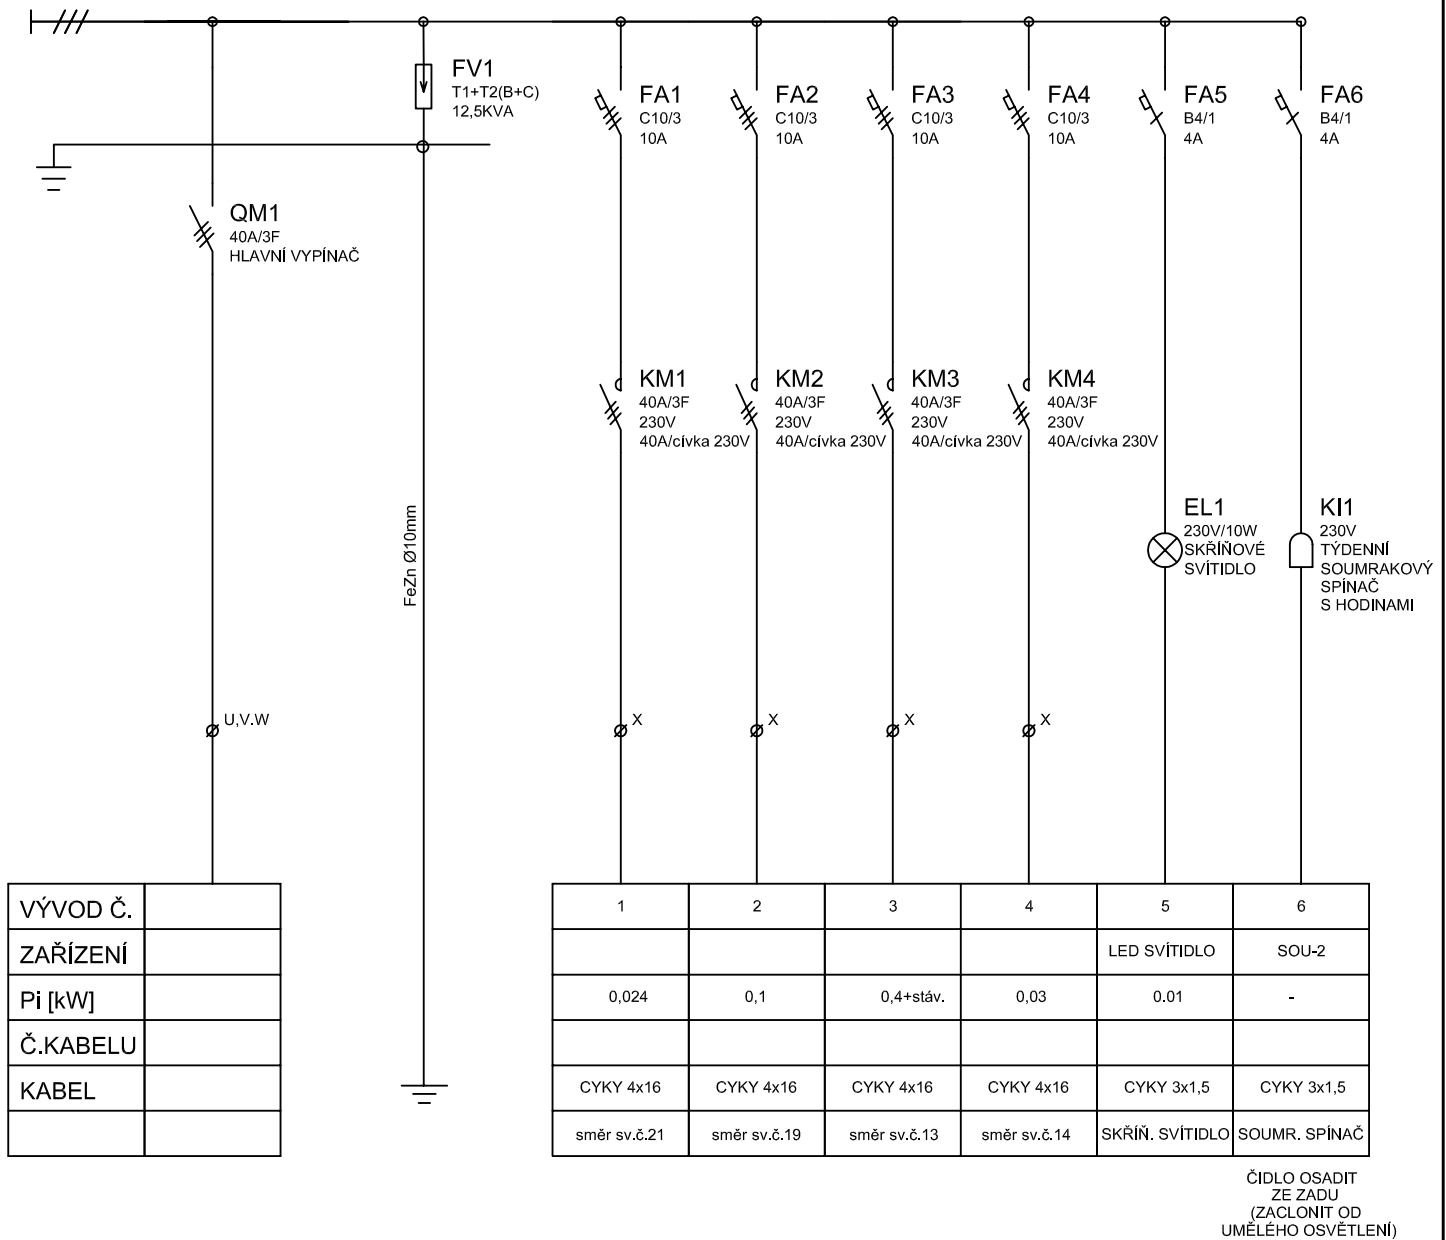

Projektoval	Kreslil	Kontroloval	Autorizoval	<div>edc79</div> <div>edc 79, s.r.o. Kubelíkova 1224/42 130 00 Praha 3 - Žižkov IČ: 28337018 DIČ: CZ28337018</div>	
Marek Pořízek	Daniel Mikulášek	Marek Pořízek	Marek Pořízek		
Okres:	Blansko	Obec:	Blansko	Datum	5/2020
Stavebník:	Město Blansko nám. Svobody 32/3, 678 01 Blansko			Zakázka č.	18127
Název stavby:	Regenerace sídliště Zborovce V. etapa SO 401 Rozvody VO			Stupeň PD	PDPS
				Formát	2A4
				Měřítko	-
Obsah výkresu:	SILOVÉ SCHÉMA RVO - VÝVODY			Číslo výkresu	D.1.2.6