

SMLOUVA O DÍLO

*uzavřená v souladu s ustanovením § 2586 a násl. zákona
č. 89/2012 Sb., občanský zákoník, ve znění pozdějších předpisů*

Níže uvedeného dne, měsíce a roku uzavřely smluvní strany:

Objednatel: Obec Malšovice

Sídlo: Malšovice 6, PSČ 405 02

IČO: 00261548

DIČ: CZ00261548

Bankovní spojení: KB Děčín

Číslo účtu: 6027431/0100

Zastoupená: starostou obce – pan Jiří Krpálek

v dalším textu této smlouvy o dílo uváděna rovněž jako „Objednatel“

a

Zhotovitel: Vodohospodářské stavby, společnost s ručením omezeným

Sídlo: Křižíkova 2393, 415 01, Teplice

Statutární zástupce: Ing. Adam Sinevič – jednatel společnosti

IČO: 40233308

DIČ: CZ40233308

Bankovní spojení: UniCredit Bank, a.s.

Číslo účtu: 1387877206/2700

v dalším textu této smlouvy o dílo uváděna rovněž jako „Zhotovitel“,

„Zhotovitel“ společně s „Objednatel“ dále jen „Smluvní strany“

tuto

smlouvu o dílo

I.

Předmět díla

„Smluvní strany“ se dohodly na uzavření této smlouvy o dílo (dále jen jako „Smlouva“), na základě které se „Zhotovitel“ zavazuje realizovat dílo:

„POV 2025 Místní a účelové komunikace, chodníky - obec Malšovice“

II.

Místo plnění zhotovitele

Území obce Malšovice.

III.

Doba provedení díla „Zhotovitelem“

Realizace stavby ode dne zahájení prací a potvrzení předávacího protokolu o převzetí stavby nesmí přesáhnout dobu 2 týdnů a dokončené dílo musí být objednateli předáno nejpozději do 31.08.2026.

IV. Cena za dílo

1. Cena za provedení díla dle této „Smlouvy“ byla stanovena dohodou obou „Smluvních stran“ ve výši:

Cena bez DPH	1373450,00	Kč
DPH ve výši	288424,50	Kč
Cena s DPH	1661874,50	Kč

2. „Zhotovitel“ rovněž ručí za kompletní provedení díla za cenu stanovenou dle čl. IV. odst. 1 této „Smlouvy“. Cena za dílo kryje veškeré náklady, které jsou potřebné pro řádné dokončení díla dle této „Smlouvy“.

3. Pokud se při realizaci díla vyskytnou náklady, tj. práce (položky) a neuvedené v projektové dokumentaci a „Zhotovitelem“ oceněném výkazu výměr a jsou nutné pro realizaci díla, lze tyto provádět pouze v souladu s touto „Smlouvou“ a v souladu se zákonem. „Zhotovitel“ je povinen provést soupis změn, doplňků nebo rozšíření, a ocenit je podle jednotkových cen obsažených v „Zhotovitelem“ oceněném výkazu výměr. Pokud takový postup ocenění není možný, ocenění je podle cen v daném místě a čase obvyklých. Tyto práce mohou být „Zhotoviteli“ uhrazeny pouze v případě, že půjde o práce provedené na výslovný požadavek „Objednatel“ a současně budou předem písemně odsouhlaseny formou písemného dodatku ke „Smlouvě“. Nedojde-li mezi oběma stranami k dohodě při odsouhlasení množství nebo ceny provedených prací, je „Zhotovitel“ oprávněn účtovat pouze ty práce, u kterých nedošlo k rozporu.

Veškeré práce, které „Zhotovitel“ případně provede nad rozsah předmětu plnění podle této „Smlouvy“ a u nichž nebudou splněny náležitosti a podmínky podle této „Smlouvy“, jdou k tíži „Zhotovitele“, tzn., že jejich provedení v žádném případě nezakládá „Zhotoviteli“ právo nárokovat zvýšení sjednané ceny díla dle této „Smlouvy“ nebo jinou úhradu vůči „Objednateli“ a má se za to, že práce a dodávky jím realizované byly v předmětu díla a v jeho ceně zahrnuty.

4. V případě, že některé práce a dodávky (položky rozpočtu), které jsou součástí díla dle této „Smlouvy“ a které byly obsahem projektové dokumentace a oceněného výkazu výměr, nebudou realizovány (nebo budou realizovány jiným způsobem), bude jejich cena z celkové ceny díla odečtena. Skutečnost výskytu těchto prací je „Zhotovitel“ povinen oznámit „Objednateli“ s předložením změnového listu. Uzavřením příslušného písemného dodatku k této „Smlouvě“ bude upraven nový rozsah a cena díla.

V. Platební podmínky

„Smluvní strany“ se dohodly na následujícím režimu úhrady ceny za dílo.

1. Zálohová fakturace se provádět nebude.
2. Splatnost daňového dokladu je stanovena na 14 dnů ode dne doručení „Objednateli“, když dnem splnění se rozumí den připsání příslušné částky na účet „Zhotovitele“. Před uskutečněním fakturací dále „Zhotovitel“ „Objednateli“ předá veškerou dokumentaci a přílohy dle nabídkového rozpočtu a předávacího protokolu. Tato „Smlouva“ vylučuje využití § 2611 zákona č. 89/2012 Sb., občanský zákoník v platném znění.

VI. Technické podmínky

Veškeré technické podmínky jsou uvedeny v projektové dokumentaci a „Zhotovitelem“ oceněném výkazu výměr.

VII. Další podmínky provádění díla

1. „Zhotovitel“ je povinen provádět dílo odborně a v souladu se svými povinnostmi vyplývající z této „Smlouvy“, dle dokumentace a obecně platných právních předpisů.
2. „Zhotovitel“ je povinen likvidovat odpady související s prováděním díla v souladu se zákonem č. 541/2020 Sb., o odpadech v platném znění.
3. „Zhotovitel“ může pro splnění této „Smlouvy“ využít i třetí osoby. V tomto případě ručí za řádné plnění stejně, jako kdyby příslušné plnění prováděl sám.
4. „Zhotovitel“ odpovídá za škody vzniklé porušením jakýchkoliv svých povinností a s ohledem na místo plnění zajistí bezpečnost práce na stavbě.
5. Budou zajištěna taková účinná opatření, aby v průběhu prací nedocházelo k poškozování jiného majetku a k nadměrnému obtěžování okolí hlukem, prachem apod. V případě jakéhokoliv poškození dle výše uvedeného provede „Zhotovitel“ nápravu před uskutečněním fakturací.
6. Všechny škody a ztráty, které vzniknou na stavebních materiálech a pracích až do doby předání hotového díla „Objednateli“, jdou k tíži „Zhotovitele“.
7. „Zhotovitel“ prověří přítomnost inženýrských sítí. V případě jejich poškození přechází veškerá odpovědnost a úhrada nákladů na odstraňování škod na „Zhotovitele“.
8. „Zhotovitel“ pořídí v průběhu provádění díla fotodokumentaci (min. rozlišení 4 megapixels) v rozsahu min. 200 snímků, kterou „Objednateli“ předá v el. podobě na nosiči CD. Všechny zhotovené snímky budou opatřeny datem.
9. „Zhotovitel“ si v dostatečném předstihu zajišťuje DIO + rozhodnutí o uzavírkách sám.

VIII. Předání a převzetí

1. „Zhotovitel“ převezme stavbu a předá dokončené dílo protokolárně, což bude stvrzeno podpisy oprávněných osob obou „Smluvních stran“.
2. Za „Objednatele“ se předání díla zúčastní minimálně dva zástupci.
3. V případě, že „Objednatel“ odmítne dílo převzít, musí písemně nejpozději do 5 dnů ode dne, kdy odmítl dílo převzít sdělit „Zhotoviteli“ důvody, pro které dílo nepřevzal.

IX. Vady díla a záruky za předmět plnění

1. „Zhotovitel“ odpovídá za to, že dílo v době předání má a po stanovenou dobu bude mít vlastnosti stanovené obecně závaznými předpisy a technickými normami.

2. „Zhotovitel“ poskytne „Objednateli“ na dokončené a kompletní dílo záruční lhůtu v délce trvání | 60 | měsíců ode dne předání díla.
3. „Zhotovitel“ je zavázán odstraňovat vady díla a to na všech součástech plnění dle této „Smlouvy“, které se projeví v záruční lhůtě na své náklady.

X.

Odpovědnost za škodu

1. Za vznik veškerých škod odpovídá až do převzetí díla „Zhotovitel“.
2. „Zhotovitel“ nese odpovědnost za škody způsobené jeho činností, či činností jeho dodavatelů na majetku „Objednatele“, popř. třetích osob a hradí ji ze svých prostředků.

XI.

Smluvní pokuty

1. V případě, že „Zhotovitel“ nesplní svůj závazek provést dílo dle článku III. této smlouvy (zahájení prací, dokončení prací), uhradí „Objednateli“ smluvní pokutu ve výši 5000 Kč za každý den prodlení do splnění tohoto závazku.
2. V případě prodlení „Zhotovitele“ s odstraněním vad v záruční době uhradí „Zhotovitel“ „Objednateli“ smluvní pokutu ve výši 5000,- Kč za nedodržení této povinnosti za každý započatý den prodlení.
3. V případě prodlení „Objednatele“ s úhradou ceny díla (fakturou), která byla „Zhotovitelem“ řádně vyhotovena a „Objednateli“ doručena, uhradí „Objednatel“ „Zhotoviteli“ smluvní pokutu ve výši 5000 Kč za každý započatý den prodlení.

XII.

Závěrečná ustanovení

1. Otázky výslovně neupravené touto „Smlouvou“ se řídí českým právním řádem.
2. Tuto „Smlouvu“ lze měnit nebo doplňovat pouze písemnými dodatky podepsanými oprávněnými zástupci obou „Smluvních stran“.
3. Tato „Smlouva“ nabývá platnosti dnem podpisu oprávněnými zástupci obou „Smluvních stran“. Tato „Smlouva“ je vyhotovena ve dvou výtiscích, z nichž obě „Smluvní strany“ obdrží po jednom.
4. „Smluvní strany“ prohlašují, že jsou způsobilé k právním úkonům, a že tato „Smlouva“ byla sepsána dle jejich svobodně a vážně projevené vůle, nikoli v tísní za nápadně nevýhodných podmínek.
5. „Zhotovitel“ rovněž potvrzuje převzetí všech dokumentů nebo podkladů, ať už uvedených nebo neuvedených v této „Smlouvě“, vyžadovaných k řádnému provedení plnění dle této „Smlouvy“ a podpisem stvrzuje, že jednoznačně pochopil zadání.
6. Tato „Smlouva“ byla schválena zastupitelstvem obce Malšovice usnesením č. 26/91/1357 dne 25.03.2026.
7. Na důkaz bezvýhradného souhlasu se všemi ustanoveními této „Smlouvy“ připojují „Smluvní strany“, po jejím důkladném přečtení, své vlastnoruční podpisy.

Přílohou a nedílnou součástí této „Smlouvy“ je:
rozpočet
situace
předávací protokol

V Malšovicích dne: | | 2026

V | Teplicích | dne: | 15.04. | 2026

Za „Objednatele“
starosta obce – Jiří Krpálek

.....
podpis, razítko

Za „Zhotovitele“
Jméno a příjmení
Ing. Adam Sinevič, jednatel společnosti |

.....
podpis, razítko

REKAPITULACE STAVBY

Kód: MALSOVICE2503
Stavba: POV 2025 Místní a účelové komunikace, chodníky - obec Malšovice

KSO:
Místo:

CC-CZ:
Datum: 17.3.2026

Zadavatel:
Obec Malšovice

IČ: 00261548
DIČ: CZ00261548

Účastník:
Vodohospodářské stavby s.r.o.

IČ: 40233308
DIČ: CZ40233308

Projektant:
HORTECH s.r.o. Děčín

IČ: 01504975
DIČ: CZ01504975

Zpracovatel:
Josef Beran-STAVO,aktualizace 2025/I Nina Blavková

IČ: 11461527
DIČ:

Poznámka:
Rozpočet je sestaven v cenové soustavě ÚRS CÚ 2025/I.

Cena bez DPH			1 373 450,00
DPH základní snížená	Sazba daně	Základ daně	Výše daně
	21,00%	1 373 450,00	288 424,50
	15,00%	0,00	0,00
Cena s DPH v CZK			1 661 874,50

REKAPITULACE OBJEKTŮ STAVBY A SOUPISŮ PRACÍ

Kód: MALSOVICE2503

Stavba: **POV 2025 Místní a účelové komunikace, chodníky - obec Malšovice**

Místo:
Zadavatel:
Účastník:

Obec Malšovice
Vodohospodářské stavby s.r.o.

Datum:
Projektant:
Zpracovatel:

17.03.2026
HORTECH s.r.o. Děčín
Josef Beran-
STAVO,aktualizace 2025/I
Nina Blavková

Kód	Popis	Cena bez DPH [CZK]	Cena s DPH [CZK]	Typ
Náklady stavby celkem		1 373 450,00	1 661 874,50	
01	SO 01 - úsek č.1, Malšovice- místní komunikace ozn. dle pasportu M4c	77 779,82	94 113,58	STA
03a	SO 03 - OPRAVA ČÁSTI MÍSTNÍ KOMUNIKACE NOVÁ BOHYNĚ p.p.č. 818/1	633 334,34	766 334,55	STA
04	SO 04 - úsek č.4, Borek- místní komunikace ozn. dle pasportu Ch1c	525 885,83	636 321,85	STA
06	Vedlejší rozpočtové náklady	136 450,01	165 104,51	STA

KRYCÍ LIST SOUPISU PRACÍ

Stavba:

POV 2025 Místní a účelové komunikace, chodníky - obec Malšovice

Objekt:

01 - SO 01 - úsek č.1, Malšovice- místní komunikace ozn. dle pasportu M4c

KSO:

Místo: k.ú. Malšovice p.p.č. 34/1

CC-CZ:

Datum: 17.03.2026

Zadavatel:

Obec Malšovice

IČ:

00261548

DIČ:

CZ00261548

Účastník:

Vodohospodářské stavby s.r.o.

IČ:

40233308

DIČ:

CZ40233308

Projektant:

HORTECH s.r.o. Děčín

IČ:

01504975

DIČ:

CZ01504975

Zpracovatel:

Josef Beran-STAVO,aktualizace 2025/I Nina Blavková

IČ:

11461527

DIČ:

Poznámka:

Rozpočet je sestaven v cenové soustavě ÚRS CÚ 2025/I.

Cena bez DPH

77 779,82

	Základ daně	Sazba daně	Výše daně
DPH základní	77 779,82	21,00%	16 333,76
DPH snížená	0,00	15,00%	0,00

Cena s DPH

v CZK

94 113,58

REKAPITULACE ČLENĚNÍ SOUPISU PRACÍ

Stavba:		POV 2025 Místní a účelové komunikace, chodníky - obec Malšovice	
Objekt:		01 - SO 01 - úsek č.1, Malšovice- místní komunikace ozn. dle pasportu M4c	
Místo:	k.ú. Malšovice p.p.č. 34/1	Datum:	17.03.2026
Zadavatel:	Obec Malšovice	Projektant:	HORTECH s.r.o. Děčín Josef Beran-
Účastník:	Vodohospodářské stavby s.r.o.	Zpracovatel:	STAVO,aktualizace 2025/I Nina Blavková

Kód dílu - Popis	Cena celkem [CZK]
------------------	-------------------

Náklady stavby celkem	77 779,82
HSV - Práce a dodávky HSV	76 514,82
1 - Zemní práce	10 989,93
3 - Svislé a kompletní konstrukce	4 283,75
4 - Vodorovné konstrukce	12 853,75
5 - Komunikace pozemní	28 922,66
8 - Trubní vedení	6 325,00
9 - Ostatní konstrukce a práce, bourání	2 746,67
997 - Přesun sutě	8 527,31
998 - Přesun hmot	1 865,75
M - Práce a dodávky M	1 265,00
46-M - Zemní práce při extr.mont.pracích	1 265,00

SOUPIS PRACÍ

Stavba: POV 2025 Místní a účelové komunikace, chodníky - obec Malšovice
Objekt: 01 - SO 01 - úsek č.1, Malšovice- místní komunikace ozn. dle pasportu M4c

Místo: k.ú. Malšovice p.p.č. 34/1

Zadavatel: Obec Malšovice

Účastník: Vodohospodářské stavby s.r.o.

Datum: 17.03.2026

Projektant: HORTECH s.r.o.
Děčín
Josef Beran-

Zpracovatel: STAVO,aktualizace
2025/I Nina Blavková

PČ	Typ	Kód	Popis	MJ	Množství	J.cena [CZK]	Cena celkem [CZK]	Cenová soustava
Náklady soupisu celkem							77 779,82	
D HSV Práce a dodávky HSV							76 514,82	
D 1 Zemní práce							10 989,93	
1	K	113107322	Odstranění podkladů nebo krytů strojně plochy jednotlivě do 50 m2 s přemístěním hmot na skládku na vzdálenost do 3 m nebo s naložením na dopravní prostředek z kameniva hrubého drceného, o tl. vrstvy přes 100 do 200 mm	m2	18,493	106,60	1 971,35	CS ÚRS 2025 01
Online PSC https://podminky.urs.cz/item/CS_URS_2025_01/113107322								
2	K	113154526	Frézování živичného podkladu nebo krytu s naložením hmot na dopravní prostředek plochy do 500 m2 pruhu šířky přes 0,5 m, tloušťky vrstvy 80 mm	m2	18,493	138,00	2 552,03	CS ÚRS 2025 01
Online PSC https://podminky.urs.cz/item/CS_URS_2025_01/113154526								
3	K	119003131	Pomocné konstrukce při zabezpečení výkopu svislé výstražná páska zřízení	m	26,000	28,80	748,80	CS ÚRS 2025 01
Online PSC https://podminky.urs.cz/item/CS_URS_2025_01/119003131								
4	K	119003132	Pomocné konstrukce při zabezpečení výkopu svislé výstražná páska odstranění	m	26,000	9,20	239,20	CS ÚRS 2025 01
Online PSC https://podminky.urs.cz/item/CS_URS_2025_01/119003132								
5	K	119003141	Pomocné konstrukce při zabezpečení výkopu svislé plastový plot zřízení	m	8,000	138,00	1 104,00	CS ÚRS 2025 01
Online PSC https://podminky.urs.cz/item/CS_URS_2025_01/119003141								
6	K	119003142	Pomocné konstrukce při zabezpečení výkopu svislé plastový plot odstranění	m	8,000	34,50	276,00	CS ÚRS 2025 01
Online PSC https://podminky.urs.cz/item/CS_URS_2025_01/119003142								
7	K	122151101	Odkopávky a prokopávky nezapažené strojně v hornině třídy těžitelnosti I skupiny 1 a 2 do 20 m3	m3	1,295	213,50	276,48	CS ÚRS 2025 01
Online PSC https://podminky.urs.cz/item/CS_URS_2025_01/122151101								
8	K	129951123	Bourání konstrukcí v odkopávkách a prokopávkách strojně s přemístěním suti na hromady na vzdálenost do 20 m nebo s naložením na dopravní prostředek z betonu železového nebo předpjatého	m3	0,280	9 892,20	2 769,82	CS ÚRS 2025 01
Online PSC https://podminky.urs.cz/item/CS_URS_2025_01/129951123								
9	K	181911102	Úprava pláňe vyrovnaním výškových rozdílů ručně v hornině třídy těžitelnosti I skupiny 1 a 2 se zhutněním	m2	18,493	56,90	1 052,25	CS ÚRS 2025 01
Online PSC https://podminky.urs.cz/item/CS_URS_2025_01/181911102								
D 3 Svislé a kompletní konstrukce							4 283,75	
10	K	317941123	Osazování ocelových válcovaných nosníků na zdivu I nebo IE nebo U nebo UE nebo L č. 14 až 22 nebo výšky do 220 mm	t	0,047	28 750,00	1 351,25	CS ÚRS 2025 01
Online PSC https://podminky.urs.cz/item/CS_URS_2025_01/317941123								
11	M	13010748	ocel profilová jakost S235JR (11 375) průřez IPE 160	t	0,051	57 500,00	2 932,50	CS ÚRS 2025 01
D 4 Vodorovné konstrukce							12 853,75	

PČ	Typ	Kód	Popis	MJ	Množství	J.cena [CZK]	Cena celkem [CZK]	Cenová soustava
12	K	411321414	Stropy z betonu železového (bez výztuže) stropů deskových, plochých střech, desek balkonových, desek hříbových stropů včetně hlavic hříbových sloupů tř. C 25/30	m3	0,110	7 512,60	826,39	CS ÚRS 2025 01
Online PSC			https://podminky.urs.cz/item/CS_URS_2025_01/411321414					
13	K	411354204	Bednění stropů ztracené ocelové žebrované ze širokých tenkostěnných ohýbaných profilů (hraněných trapézových vln), bez úpravy povrchu otevřeného podhledu, bez podpěrné konstrukce, s osazením nasucho na zdech do připravených ozubů, popř. na rovných zdech, trámech, průvlacích, do traverz s povrchem lesklým, výšky vln 40 mm, tl. plechu 0,88 mm	m2	0,733	1 103,10	808,57	CS ÚRS 2025 01
Online PSC			https://podminky.urs.cz/item/CS_URS_2025_01/411354204					
14	K	411354313	Podpěrná konstrukce stropů - desek, kleneb a skořepin výška podepření do 4 m tloušťka stropu přes 15 do 25 cm zřízení	m2	0,733	503,40	368,99	CS ÚRS 2025 01
Online PSC			https://podminky.urs.cz/item/CS_URS_2025_01/411354313					
15	K	411354314	Podpěrná konstrukce stropů - desek, kleneb a skořepin výška podepření do 4 m tloušťka stropu přes 15 do 25 cm odstranění	m2	0,733	317,40	232,65	CS ÚRS 2025 01
Online PSC			https://podminky.urs.cz/item/CS_URS_2025_01/411354314					
16	K	411361821	Výztuž stropů prostě uložených, vetknutých, spojitých, deskových, trámových (žebrových, kazetových), s keramickými a jinými vložkami, konsolových nebo balkonových, hříbových včetně hlavic hříbových sloupů, plochých střech a pro zavěšení železobetonových podhledů z betonářské oceli 10 505 (R) nebo BSt 500	t	0,055	74 750,00	4 111,25	CS ÚRS 2025 01
Online PSC			https://podminky.urs.cz/item/CS_URS_2025_01/411361821					
17	K	411362021	Výztuž stropů prostě uložených, vetknutých, spojitých, deskových, trámových (žebrových, kazetových), s keramickými a jinými vložkami, konsolových nebo balkonových, hříbových včetně hlavic hříbových sloupů, plochých střech a pro zavěšení železobetonových podhledů ze svařovaných sítí z drátů typu KARI	t	0,022	48 300,00	1 062,60	CS ÚRS 2025 01
Online PSC			https://podminky.urs.cz/item/CS_URS_2025_01/411362021					
18	K	417321515	Ztužující pásy a věnce z betonu železového (bez výztuže) tř. C 25/30	m3	0,122	6 697,50	817,10	CS ÚRS 2025 01
Online PSC			https://podminky.urs.cz/item/CS_URS_2025_01/417321515					
19	K	417351115	Bednění bočnic ztužujících pásů a věnců včetně vzpěr zřízení	m2	0,810	1 064,10	861,92	CS ÚRS 2025 01
Online PSC			https://podminky.urs.cz/item/CS_URS_2025_01/417351115					
20	K	417351116	Bednění bočnic ztužujících pásů a věnců včetně vzpěr odstranění	m2	0,810	418,10	338,66	CS ÚRS 2025 01
Online PSC			https://podminky.urs.cz/item/CS_URS_2025_01/417351116					
21	K	417361821	Výztuž ztužujících pásů a věnců z betonářské oceli 10 505 (R) nebo BSt 500	t	0,050	68 512,40	3 425,62	CS ÚRS 2025 01
Online PSC			https://podminky.urs.cz/item/CS_URS_2025_01/417361821					
D 5						Komunikace pozemní		28 922,66
22	K	564730111	Podklad nebo kryt z kameniva hrubého drceného vel. 16-32 mm s rozprostřením a zhutněním plochy přes 100 m2, po zhutnění tl. 100 mm	m2	18,493	126,50	2 339,36	CS ÚRS 2025 01
Online PSC			https://podminky.urs.cz/item/CS_URS_2025_01/564730111					
23	K	564741113	Podklad nebo kryt z kameniva hrubého drceného vel. 32-63 mm s rozprostřením a zhutněním plochy přes 100 m2, po zhutnění tl. 140 mm	m2	18,493	177,10	3 275,11	CS ÚRS 2025 01
Online PSC			https://podminky.urs.cz/item/CS_URS_2025_01/564741113					
24	K	565145121	Asfaltový beton vrstva podkladní ACP 16 (obalované kamenivo střednězrné - OKS) s rozprostřením a zhutněním v pruhu šířky přes 3 m, po zhutnění tl. 60 mm	m2	18,493	283,80	5 248,31	CS ÚRS 2025 01
Online PSC			https://podminky.urs.cz/item/CS_URS_2025_01/565145121					
25	K	567120109	Podklad ze směsi stmelené cementem SC bez dilatačních spár, s rozprostřením a zhutněním SC C 1,5/2,0 (SC II), po zhutnění tl. 100 mm	m2	18,493	402,50	7 443,43	CS ÚRS 2025 01
Online PSC			https://podminky.urs.cz/item/CS_URS_2025_01/567120109					
26	K	573211109	Postřik spojovací PS bez posypu kamenivem z asfaltu silničního, v množství 0,50 kg/m2	m2	18,493	16,10	297,74	CS ÚRS 2025 01
Online PSC			https://podminky.urs.cz/item/CS_URS_2025_01/573211109					
27	K	577144141	Asfaltový beton vrstva obrusná ACO 11 (ABS) s rozprostřením a se zhutněním z modifikovaného asfaltu v pruhu šířky přes 3 m, po zhutnění tl. 50 mm	m2	18,493	434,20	8 029,66	CS ÚRS 2025 01
Online PSC			https://podminky.urs.cz/item/CS_URS_2025_01/577144141					
28	K	596992122	Impregnační nátěr konstrukcí z betonové nebo kamenné dlažby beze spár nebo zámkové dlažby hydrofobní na bázi silanu dvojnásobný	m2	1,453	337,70	490,68	CS ÚRS 2025 01
Online PSC			https://podminky.urs.cz/item/CS_URS_2025_01/596992122					
29	K	599141111	Vyplnění spár mezi silničními dílci jakékoliv tloušťky živичnou zálivkou	m	22,340	80,50	1 798,37	CS ÚRS 2025 01

PČ	Typ	Kód	Popis	MJ	Množství	J.cena [CZK]	Cena celkem [CZK]	Cenová soustava
Online PSC https://podminky.urs.cz/item/CS_URS_2025_01/599141111								
D 8 Trubní vedení							6 325,00	
30	K	899132111	Výměna (výšková úprava) poklopu kanalizačního s rámem samonivelačním s ošetřením podkladních vrstev hloubky do 25 cm	kus	1,000	6 325,00	6 325,00	CS ÚRS 2025 01
Online PSC https://podminky.urs.cz/item/CS_URS_2025_01/899132111								
D 9 Ostatní konstrukce a práce, bourání							2 746,67	
31	K	919735111	Řezání stávajícího živičného krytu nebo podkladu hloubky do 50 mm	m	22,360	74,80	1 672,53	CS ÚRS 2025 01
Online PSC https://podminky.urs.cz/item/CS_URS_2025_01/919735111								
32	K	967041112	Přisekání (špicování) rovných ostění v betonu po hrubém vybourání otvorů bez odstupu	m2	0,801	1 341,00	1 074,14	CS ÚRS 2025 01
Online PSC https://podminky.urs.cz/item/CS_URS_2025_01/967041112								
D 997 Přesun sutě							8 527,31	
33	K	997013501	Odvoz suti a vybouraných hmot na skládku nebo meziskládku se složením, na vzdálenost do 1 km	t	12,700	402,50	5 111,75	CS ÚRS 2025 01
Online PSC https://podminky.urs.cz/item/CS_URS_2025_01/997013501								
34	K	997013509	Odvoz suti a vybouraných hmot na skládku nebo meziskládku se složením, na vzdálenost Příplatek k ceně za každý další započatý 1 km přes 1 km	t	38,100	17,30	659,13	CS ÚRS 2025 01
Online PSC https://podminky.urs.cz/item/CS_URS_2025_01/997013509								
35	K	997013862	Poplatek za uložení stavebního odpadu na recyklační skládce (skládkovné) z armovaného betonu zatříděného do Katalogu odpadů pod kódem 17 01 01	t	0,753	299,00	225,15	CS ÚRS 2025 01
Online PSC https://podminky.urs.cz/item/CS_URS_2025_01/997013862								
36	K	997013873	Poplatek za uložení stavebního odpadu na recyklační skládce (skládkovné) zeminy a kamení zatříděného do Katalogu odpadů pod kódem 17 05 04	t	7,694	195,50	1 504,18	CS ÚRS 2025 01
Online PSC https://podminky.urs.cz/item/CS_URS_2025_01/997013873								
37	K	997013875	Poplatek za uložení stavebního odpadu na recyklační skládce (skládkovné) asfaltového bez obsahu dehtu zatříděného do Katalogu odpadů pod kódem 17 03 02	t	4,253	241,50	1 027,10	CS ÚRS 2025 01
Online PSC https://podminky.urs.cz/item/CS_URS_2025_01/997013875								
D 998 Přesun hmot							1 865,75	
38	K	998225111	Přesun hmot pro komunikace s krytem z kameniva, monolitickým betonovým nebo živičným dopravní vzdálenost do 200 m jakékoliv délky objektu	t	18,808	99,20	1 865,75	CS ÚRS 2025 01
Online PSC https://podminky.urs.cz/item/CS_URS_2025_01/998225111								
D M Práce a dodávky M							1 265,00	
D 46-M Zemní práce při extr.mont.pracích							1 265,00	
39	K	460010024	Vytyčení trasy vedení kabelového (podzemního) v zastavěném prostoru	km	0,030	11 500,00	345,00	CS ÚRS 2025 01
Online PSC https://podminky.urs.cz/item/CS_URS_2025_01/460010024								
40	K	460010025	Vytyčení trasy inženýrských sítí v zastavěném prostoru	km	0,080	11 500,00	920,00	CS ÚRS 2025 01
Online PSC https://podminky.urs.cz/item/CS_URS_2025_01/460010025								

KRYCÍ LIST SOUPISU PRACÍ

Stavba:

POV 2025 Místní a účelové komunikace, chodníky - obec Malšovice

Objekt:

03a - SO 03 - OPRAVA ČÁSTI MÍSTNÍ KOMUNIKACE NOVÁ BOHYNĚ p.p.č. 818/1

KSO:

Místo: k.ú. Stará Bohyně p.p.č 818/1

CC-CZ:

Datum: 17.03.2026

Zadavatel:

Obec Malšovice

IČ:

00261548

DIČ:

CZ00261548

Účastník:

Vodohospodářské stavby s.r.o.

IČ:

40233308

DIČ:

CZ40233308

Projektant:

bez PD

IČ:

DIČ:

Zpracovatel:

Nina Blavková Děčín

IČ:

DIČ:

Poznámka:

Rozpočet je sestaven v cenové soustavě ÚRS CÚ 2025/I.

Cena bez DPH

633 334,34

	Základ daně	Sazba daně	Výše daně
DPH základní	633 334,34	21,00%	133 000,21
DPH snížená	0,00	15,00%	0,00

Cena s DPH

v CZK

766 334,55

REKAPITULACE ČLENĚNÍ SOUPISU PRACÍ

Stavba: POV 2025 Místní a účelové komunikace, chodníky - obec Malšovice

Objekt: 03a - SO 03 - OPRAVA ČÁSTI MÍSTNÍ KOMUNIKACE NOVÁ BOHYNĚ p.p.č. 818/1

Místo: k.ú. Stará Bohyně p.p.č 818/1

Datum: 17.03.2026

Zadavatel: Obec Malšovice

Projektant: bez PD

Účastník: Vodohospodářské stavby s.r.o.

Zpracovatel: Nina Blavková Děčín

Kód dílu - Popis	Cena celkem [CZK]
------------------	-------------------

Náklady stavby celkem	633 334,34
HSV - Práce a dodávky HSV	633 334,34
5 - Komunikace pozemní	465 491,60
592 - Komunikace - asfaltová	457 078,80
593 - Komunikace - zámková dlažba k RD č.p. 23	8 412,80
96 - Bourání konstrukcí	113 526,78
997 - Přesun sutě	50 838,59
998 - Přesun hmot	3 477,37

SOUPIS PRACÍ

Stavba: POV 2025 Místní a účelové komunikace, chodníky - obec Malšovice

Objekt: 03a - SO 03 - OPRAVA ČÁSTI MÍSTNÍ KOMUNIKACE NOVÁ BOHYNĚ p.p.č. 818/1

Místo: k.ú. Stará Bohyně p.p.č 818/1Datum: 17.03.2026

Zadavatel: Obec MalšoviceProjektant: bez PD

Účastník: Vodohospodářské stavby s.r.o.Zpracovatel: Nina Blavková Děčín

PČ	Typ	Kód	Popis	MJ	Množství	J.cena [CZK]	Cena celkem [CZK]	Cenová soustava
Náklady soupisu celkem							633 334,34	
D HSV Práce a dodávky HSV							633 334,34	
D 5 Komunikace pozemní							465 491,60	
D 592 Komunikace - asfaltová							457 078,80	
1	K	572211111	Vyspravení výtluků a propadlých míst na krajnicích a komunikacích s rozprostřením a zhutněním kamenivem hrubým drceným	m3	23,000	1 265,00	29 095,00	CS ÚRS 2025 01
Online PSC https://podminky.urs.cz/item/CS_URS_2025_01/572211111								
VV "NUTNO UPŘESNIT PŘI REALIZACI"								
VV 30,00*1,00 *0,40 "zatáčka v části 1 za odbočkou k č.p.11"					12,000			
VV 30,00*1,00 *0,30 "zatáčka v části 2 u č.p. 22"					9,000			
VV 20,00*0,50 *0,20 "rovinka za zatáčkou část 1"					2,000			
VV Součet krajnice					23,000			
2	K	564750101	Podklad nebo kryt z kameniva hrubého drceného vel. 16-32 mm s rozprostřením a zhutněním plochy jednotlivě do 100 m2, po zhutnění tl. 150 mm	m2	102,600	189,80	19 473,48	CS ÚRS 2025 01
Online PSC https://podminky.urs.cz/item/CS_URS_2025_01/564750101								
VV "NUTNO UPŘESNIT PŘI REALIZACI"								
VV "OPRAVA CCA 20% - v úsecích od č.p.11 k č.p.22"								
VV (173,00+188,00+152,00)*0,20					102,600			
3	K	564930412	Podklad nebo podsyp z asfaltového recyklátu s rozprostřením a zhutněním plochy jednotlivě do 100 m2, po zhutnění tl. 100 mm	m2	172,600	201,70	34 813,42	CS ÚRS 2025 01
Online PSC https://podminky.urs.cz/item/CS_URS_2025_01/564930412								
VV "NUTNO UPŘESNIT PŘI REALIZACI"								
VV "OPRAVA CCA 20% - v úsecích od č.p.11 k č.p.22"								
VV (173,00+188,00+152,00)*0,20					102,600			
VV Mezisoučet v ploše komunikace					102,600			
VV "NUTNO UPŘESNIT PŘI REALIZACI"								
VV 30,00*1,00 "zatáčka v části 1 za odbočkou k č.p.11"					30,000			
VV 30,00*1,00 "zatáčka v části 2 u č.p. 22"					30,000			
VV 20,00*0,50 "rovinka za zatáčkou část 1"					10,000			
VV Mezisoučet krajnice					70,000			
VV Součet					172,600			
4	K	565135101	Asfaltový beton vrstva podkladní ACP 16 (obalované kamenivo střednězrnné - OKS) s rozprostřením a zhutněním v pruhu šířky do 1,5 m, po zhutnění tl. 50 mm	m2	70,000	282,70	19 789,00	CS ÚRS 2025 01
Online PSC https://podminky.urs.cz/item/CS_URS_2025_01/565135101								
VV "NUTNO UPŘESNIT PŘI REALIZACI"								
VV 30,00*1,00 "zatáčka v části 1 za odbočkou k č.p.11"					30,000			
VV 30,00*1,00 "zatáčka v části 2 u č.p. 22"					30,000			
VV 20,00*0,50 "rovinka za zatáčkou část 1"					10,000			
VV Mezisoučet krajnice					70,000			
VV Součet					70,000			
5	K	573211112	Postřik spojovací PS bez posypu kamenivem z asfaltu silničního, v množství 0,70 kg/m2	m2	943,000	17,30	16 313,90	CS ÚRS 2025 01

PČ	Typ	Kód	Popis	MJ	Množství	J.cena [CZK]	Cena celkem [CZK]	Cenová soustava
			Online PSC VV VV VV VV VV VV VV VV VV VV					
			https://podminky.urs.cz/item/CS_URS_2025_01/573211112 "NUTNO UPŘESNIT PŘI REALIZACI" 173,00+188,00+152,00+360,00 Mezisoučet komunikace "NUTNO UPŘESNIT PŘI REALIZACI" 30,00*1,00 "zatáčka v části 1 za odbočkou k č.p.11" 30,00*1,00 "zatáčka v části 2 u č.p. 22" 20,00*0,50 "rovinka za zatáčkou část 1" Mezisoučet krajnice Součet		873,000 873,000			
6	K	577154141	Asfaltový beton vrstva ohrubná ACO 11 (ABS) s rozprostřením a se zhuťněním z modifikovaného asfaltu v pruhu šířky přes 3 m, po zhuťnění tl. 60 mm	m2	943,000	358,00	337 594,00	CS ÚRS 2025 01
			Online PSC VV VV VV VV VV VV VV VV VV VV					
			https://podminky.urs.cz/item/CS_URS_2025_01/577154141 "NUTNO UPŘESNIT PŘI REALIZACI" 173,00+188,00+152,00+360,00 Mezisoučet komunikace "NUTNO UPŘESNIT PŘI REALIZACI" 30,00*1,00 "zatáčka v části 1 za odbočkou k č.p.11" 30,00*1,00 "zatáčka v části 2 u č.p. 22" 20,00*0,50 "rovinka za zatáčkou část 1" Mezisoučet krajnice Součet		873,000 873,000			
D		593	Komunikace - zámková dlažba k RD č.p. 23				8 412,80	
7	K	113106171	Rozebrání dlažeb vozovek a ploch s přemístěním hmot na skládku na vzdálenost do 3 m nebo s naložením na dopravní prostředek, s jakoukoliv výplní spár ručně ze zámkové dlažby s ložem z kameniva	m2	11,000	138,00	1 518,00	CS ÚRS 2025 01
			Online PSC VV VV					
			https://podminky.urs.cz/item/CS_URS_2025_01/113106171 "KE ZPĚTNÉMU POLOŽENÍ" 5,50*2,00		11,000			
8	K	979054451	Očištění vybouraných prvků komunikací od spojovacího materiálu s odklizením a uložením očištěných hmot a spojovacího materiálu na skládku na vzdálenost do 10 m zámkových dlaždic s vyplněním spár kamenivem	m2	11,000	97,80	1 075,80	CS ÚRS 2025 01
			Online PSC https://podminky.urs.cz/item/CS_URS_2025_01/979054451					
9	K	451577877	Podklad nebo lože pod dlažbu (přídlažbu) v ploše vodorovné nebo ve sklonu do 1:5, tloušťky od 30 do 100 mm ze štěrkopísku	m2	11,000	80,50	885,50	CS ÚRS 2025 01
			Online PSC https://podminky.urs.cz/item/CS_URS_2025_01/451577877					
10	K	596212210	Kladení dlažby z betonových zámkových dlaždic pozemních komunikací ručně s ložem z kameniva těžného nebo drceného tl. do 50 mm, s vyplněním spár, s dvojitým hutněním vibrováním a se smetením přebytečného materiálu na krajnici tl. 80 mm skupiny A, pro plochy do 50 m2	m2	11,000	448,50	4 933,50	CS ÚRS 2025 01
			Online PSC VV VV					
			https://podminky.urs.cz/item/CS_URS_2025_01/596212210 "ZPĚTNÉ POLOŽENÍ" 5,50*2,00		11,000			
D		96	Bourání konstrukcí				113 526,78	
11	K	938909311	Čištění vozovek metením bláta, prachu nebo hlinitého nánosu s odklizením na hromady na vzdálenost do 20 m nebo naložením na dopravní prostředek strojně povrchu podkladu nebo krytu betonového nebo živичného	m2	873,000	10,90	9 515,70	CS ÚRS 2025 01
			Online PSC VV VV					
			https://podminky.urs.cz/item/CS_URS_2025_01/938909311 "NUTNO UPŘESNIT PŘI REALIZACI" 173,00+188,00+152,00+360,00		873,000			
12	K	938908421	Čištění vozovek vodním paprskem pod tlakem 2500 barů (např. Peel Jet) živичného, betonového nebo dlážděného	m2	873,000	88,60	77 347,80	CS ÚRS 2025 01
			Online PSC VV					
			https://podminky.urs.cz/item/CS_URS_2025_01/938908421 173,00+188,00+152,00+360,00		873,000			
13	K	113107141	Odstranění podkladů nebo krytů ručně s přemístěním hmot na skládku na vzdálenost do 3 m nebo s naložením na dopravní prostředek živичných, o tl. vrstvy do 50 mm	m2	102,600	138,00	14 158,80	CS ÚRS 2025 01
			Online PSC VV					
			https://podminky.urs.cz/item/CS_URS_2025_01/113107141 "NUTNO UPŘESNIT PŘI REALIZACI"					

PČ	Typ	Kód	Popis	MJ	Množství	J.cena [CZK]	Cena celkem [CZK]	Cenová soustava
		VV	"OPRAVA CCA 20% - v úsecích od č.p.11 k č.p.22"					
		VV	(173,00+188,00+152,00)*0,20		102,600			
14	K	113107123	Odstranění podkladů nebo krytů ručně s přemístěním hmot na skládku na vzdálenost do 3 m nebo s naložením na dopravní prostředek z kameniva hrubého drceného, o tl. vrstvy přes 200 do 300 mm	m2	102,600	74,80	7 674,48	CS ÚRS 2025 01
		Online PSC	https://podminky.urs.cz/item/CS_URS_2025_01/113107123					
		VV	"NUTNO UPŘESNIT PŘI REALIZACI"					
		VV	"OPRAVA CCA 20% - v úsecích od č.p.11 k č.p.22"					
		VV	(173,00+188,00+152,00)*0,20		102,600			
15	K	938909612	Čištění krajnic odstraněním nánosu (ulehlého, popř. zaježděného) naneseného vlivem silničního provozu, s přemístěním na hromady na vzdálenost do 50 m nebo s naložením na dopravní prostředek, ale bez složení průměrné tloušťky přes 100 do 200 mm	m2	70,000	69,00	4 830,00	CS ÚRS 2025 01
		Online PSC	https://podminky.urs.cz/item/CS_URS_2025_01/938909612					
		VV	"NUTNO UPŘESNIT PŘI REALIZACI"					
		VV	30,00*1,00 "zatáčka v části 1 za odbočkou k č.p.11"		30,000			
		VV	30,00*1,00 "zatáčka v části 2 u č.p. 22"		30,000			
		VV	20,00*0,50 "rovinka za zatáčkou část 1"		10,000			
		VV	Součet		70,000			
D 997		Přesun sutě					50 838,59	
16	K	997221551	Vodorovná doprava suti bez naložení, ale se složením a s hrubým urovnáním ze sypkých materiálů, na vzdálenost do 1 km	t	99,029	161,00	15 943,67	CS ÚRS 2025 01
		Online PSC	https://podminky.urs.cz/item/CS_URS_2025_01/997221551					
17	K	997221559	Vodorovná doprava suti bez naložení, ale se složením a s hrubým urovnáním Příplatek k ceně za každý další započatý 1 km přes 1 km	t	693,203	12,70	8 803,68	CS ÚRS 2025 01
		Online PSC	https://podminky.urs.cz/item/CS_URS_2025_01/997221559					
		VV	99,029*7		693,203			
18	K	997221611	Nakládání na dopravní prostředky pro vodorovnou dopravu suti	t	99,029	63,30	6 268,54	CS ÚRS 2025 01
		Online PSC	https://podminky.urs.cz/item/CS_URS_2025_01/997221611					
19	K	997221875	Poplatek za uložení stavebního odpadu na recyklační skládce (skládkovné) asfaltového bez obsahu dehtu zaříděného do Katalogu odpadů pod kódem 17 03 02	t	10,055	241,50	2 428,28	CS ÚRS 2025 01
		Online PSC	https://podminky.urs.cz/item/CS_URS_2025_01/997221875					
20	K	997221873	Poplatek za uložení stavebního odpadu na recyklační skládce (skládkovné) zeminy a kamení zaříděného do Katalogu odpadů pod kódem 17 05 04	t	88,974	195,50	17 394,42	CS ÚRS 2025 01
		Online PSC	https://podminky.urs.cz/item/CS_URS_2025_01/997221873					
D 998		Přesun hmot					3 477,37	
21	K	998225111	Přesun hmot pro komunikace s krytem z kameniva, monolitickým betonovým nebo živичným dopravní vzdálenost do 200 m jakékoliv délky objektu	t	40,294	86,30	3 477,37	CS ÚRS 2025 01
		Online PSC	https://podminky.urs.cz/item/CS_URS_2025_01/998225111					

KRYCÍ LIST SOUPISU PRACÍ

Stavba:

POV 2025 Místní a účelové komunikace, chodníky - obec Malšovice

Objekt:

04 - SO 04 - úsek č.4, Borek- místní komunikace ozn. dle pasportu Ch1c

KSO:

Místo: k.ú. Borek u Děčína p.p.č. 1349/4

CC-CZ:

Datum: 17.03.2026

Zadavatel:

Obec Malšovice

IČ:

00261548

DIČ:

CZ00261548

Účastník:

Vodohospodářské stavby s.r.o.

IČ:

40233308

DIČ:

CZ40233308

Projektant:

HORTECH s.r.o. Děčín

IČ:

01504975

DIČ:

CZ01504975

Zpracovatel:

Josef Beran-STAVO,aktualizace 2025/I Nina Blavková

IČ:

11461527

DIČ:

Poznámka:

Rozpočet je sestaven v cenové soustavě ÚRS CÚ 2025/I.

Cena bez DPH

525 885,83

	Základ daně	Sazba daně	Výše daně
DPH základní	525 885,83	21,00%	110 436,02
DPH snížená	0,00	15,00%	0,00

Cena s DPH

v CZK

636 321,85

REKAPITULACE ČLENĚNÍ SOUPISU PRACÍ

Stavba:		POV 2025 Místní a účelové komunikace, chodníky - obec Malšovice	
Objekt:		04 - SO 04 - úsek č.4, Borek- místní komunikace ozn. dle pasportu Ch1c	
Místo:	k.ú. Borek u Děčína p.p.č. 1349/4	Datum:	17.03.2026
Zadavatel:	Obec Malšovice	Projektant:	HORTECH s.r.o. Děčín Josef Beran-
Účastník:	Vodohospodářské stavby s.r.o.	Zpracovatel:	STAVO,aktualizace 2025/I Nina Blavková

Kód dílu - Popis	Cena celkem [CZK]
------------------	-------------------

Náklady stavby celkem	525 885,83
HSV - Práce a dodávky HSV	523 988,33
1 - Zemní práce	50 022,65
5 - Komunikace pozemní	382 263,76
8 - Trubní vedení	7 693,50
9 - Ostatní konstrukce a práce, bourání	33 646,18
997 - Přesun sutě	37 306,34
998 - Přesun hmot	13 055,90
M - Práce a dodávky M	1 897,50
46-M - Zemní práce při extr.mont.pracích	1 897,50

SOUPIS PRACÍ

Stavba: POV 2025 Místní a účelové komunikace, chodníky - obec Malšovice

Objekt: 04 - SO 04 - úsek č.4, Borek- místní komunikace ozn. dle pasportu Ch1c

Místo: k.ú. Borek u Děčína p.p.č. 1349/4

Zadavatel: Obec Malšovice

Účastník: Vodohospodářské stavby s.r.o.

Datum: 17.03.2026

Projektant: HORTECH s.r.o.
Děčín
Josef Beran-

Zpracovatel: STAVO,aktualizace
2025/I Nina Blavková

PČ	Typ	Kód	Popis	MJ	Množství	J.cena [CZK]	Cena celkem [CZK]	Cenová soustava
----	-----	-----	-------	----	----------	--------------	-------------------	-----------------

Náklady soupisu celkem

525 885,83

DHSVPráce a dodávky HSV

523 988,33

D1Zemní práce

50 022,65

1	K	113154253	Frézování živičného krytu tl 50 mm pruh š 1 m pl do 1000 m2 s překážkami v trase	m2	953,750	44,60	42 537,25	
2	K	119003131	Pomocné konstrukce při zabezpečení výkopu svislé výstražná páska zřízení	m	196,500	28,80	5 659,20	CS ÚRS 2025 01
Online PSC https://podminky.urs.cz/item/CS_URS_2025_01/119003131								
3	K	119003132	Pomocné konstrukce při zabezpečení výkopu svislé výstražná páska odstranění	m	198,500	9,20	1 826,20	CS ÚRS 2025 01
Online PSC https://podminky.urs.cz/item/CS_URS_2025_01/119003132								

D5Komunikace pozemní

382 263,76

4	K	573211109	Postřik spojovací PS bez posypu kamenivem z asfaltu silničního, v množství 0,50 kg/m2	m2	953,700	16,10	15 354,57	CS ÚRS 2025 01
Online PSC https://podminky.urs.cz/item/CS_URS_2025_01/573211109								
5	K	577154141	Asfaltový beton vrstva ohrusná ACO 11 (ABS) s rozproštěním a se zhutněním z modifikovaného asfaltu v pruhu šířky přes 3 m, po zhutnění tl. 60 mm	m2	953,700	381,70	364 027,29	CS ÚRS 2025 01
Online PSC https://podminky.urs.cz/item/CS_URS_2025_01/577154141								
6	K	599141111	Vyplnění spár mezi silničními dílci jakékoliv tloušťky živičnou záplavkou	m	35,800	80,50	2 881,90	CS ÚRS 2025 01
Online PSC https://podminky.urs.cz/item/CS_URS_2025_01/599141111								

D8Trubní vedení

7 693,50

7	K	899231111	Výšková úprava uličního vstupu nebo vpusti do 200 mm zvýšením mříže	kus	3,000	2 012,50	6 037,50	
8	K	899432112	Výšková úprava odvodňovacího žlabu	m	3,200	517,50	1 656,00	

D9Ostatní konstrukce a práce, bourání

33 646,18

9	K	919735111	Řezání stávajícího živičného krytu nebo podkladu hloubky do 50 mm	m	35,800	74,80	2 677,84	CS ÚRS 2025 01
Online PSC https://podminky.urs.cz/item/CS_URS_2025_01/919735111								
10	K	938909311	Čištění vozovek metením bláta, prachu nebo hlinitého nánosu s odklizením na hromady na vzdálenost do 20 m nebo naložením na dopravní prostředek strojně povrchu podkladu nebo krytu betonového nebo živičného	m2	953,750	10,90	10 395,88	CS ÚRS 2025 01
Online PSC https://podminky.urs.cz/item/CS_URS_2025_01/938909311								
11	K	952905221	Čištění objektů po zatopení nebo záplavách očištění od nánosu bahna tlakovou vodou stěn nebo podlah	m2	143,063	143,80	20 572,46	CS ÚRS 2025 01
Online PSC https://podminky.urs.cz/item/CS_URS_2025_01/952905221								

D997Přesun sutě

37 306,34

12	K	997013501	Odvoz sutí a vybouraných hmot na skládku nebo meziskládku se složením, na vzdálenost do 1 km	t	128,756	161,00	20 729,72	CS ÚRS 2025 01
----	---	-----------	--	---	---------	--------	-----------	----------------

PČ	Typ	Kód	Popis	MJ	Množství	J.cena [CZK]	Cena celkem [CZK]	Cenová soustava
Online PSC https://podminky.urs.cz/item/CS_URS_2025_01/997013501								
13	K	997013509	Odvoz sutí a vybouraných hmot na skládku nebo meziskládku se složením, na vzdálenost Příplatek k ceně za každý další započatý 1 km přes 1 km	t	515,024	12,70	6 540,80	CS ÚRS 2025 01
Online PSC https://podminky.urs.cz/item/CS_URS_2025_01/997013509								
14	K	997013873	Poplatek za uložení stavebního odpadu na recyklační skládce (skládkovné) zeminy a kamení zaříděného do Katalogu odpadů pod kódem 17 05 04	t	19,075	195,50	3 729,16	CS ÚRS 2025 01
Online PSC https://podminky.urs.cz/item/CS_URS_2025_01/997013873								
15	K	997013875	Poplatek za uložení stavebního odpadu na recyklační skládce (skládkovné) asphaltového bez obsahu dehtu zaříděného do Katalogu odpadů pod kódem 17 03 02	t	109,681	57,50	6 306,66	CS ÚRS 2025 01
Online PSC https://podminky.urs.cz/item/CS_URS_2025_01/997013875								
D 998 Přesun hmot							13 055,90	
16	K	998225111	Přesun hmot pro komunikace s krytem z kameniva, monolitickým betonovým nebo živičným dopravní vzdálenost do 200 m jakékoliv délky objektu	t	151,285	86,30	13 055,90	CS ÚRS 2025 01
Online PSC https://podminky.urs.cz/item/CS_URS_2025_01/998225111								
D M Práce a dodávky M							1 897,50	
D 46-M Zemní práce při extr.mont.pracích							1 897,50	
17	K	460010024	Vytyčení trasy vedení kabelového (podzemního) v zastavěném prostoru	km	0,330	5 750,00	1 897,50	CS ÚRS 2025 01
Online PSC https://podminky.urs.cz/item/CS_URS_2025_01/460010024								

KRYCÍ LIST SOUPISU PRACÍ

Stavba:
POV 2025 Místní a účelové komunikace, chodníky - obec Malšovice
Objekt:
06 - Vedlejší rozpočtové náklady

KSO:
Místo: k.ú. Stará Bohyně p.p.č. 355/1

Zadavatel:
Obec Malšovice

Účastník:
Vodohospodářské stavby s.r.o.

Projektant:
HORTECH s.r.o. Děčín

Zpracovatel:
Josef Beran-STAVO,aktualizace 2025/I Nina Blavková

Poznámka:
Rozpočet je sestaven v cenové soustavě ÚRS CÚ 2025/I.

CC-CZ:
Datum: 17.03.2026

IČ:
DIČ: CZ00261548

IČ:
DIČ: CZ40233308

IČ:
DIČ: CZ01504975

IČ:
DIČ: 11461527

Cena bez DPH **136 450,01**

	Základ daně	Sazba daně	Výše daně
DPH základní	136 450,01	21,00%	28 654,50
DPH snížená	0,00	15,00%	0,00

Cena s DPH **v CZK** **165 104,51**

REKAPITULACE ČLENĚNÍ SOUPISU PRACÍ

Stavba: POV 2025 Místní a účelové komunikace, chodníky - obec Malšovice

Objekt: **06 - Vedlejší rozpočtové náklady**

Místo:		Datum:	17.03.2026
Zadavatel:	Obec Malšovice	Projektant:	HORTECH s.r.o. Děčín Josef Beran-
Účastník:	Vodohospodářské stavby s.r.o.	Zpracovatel:	STAVO,aktualizace 2025/I Nina Blavková

Kód dílu - Popis	Cena celkem [CZK]
Náklady stavby celkem	136 450,01
VRN - Vedlejší rozpočtové náklady	136 450,01
VRN1 - Průzkumné, geodetické a projektové práce	27 600,00
VRN3 - Zařízení staveniště	75 500,01
VRN6 - Územní vlivy	13 340,00
VRN7 - Provozní vlivy	20 010,00

SOUPIS PRACÍ

Stavba: POV 2025 Místní a účelové komunikace, chodníky - obec Malšovice

Objekt: **06 - Vedlejší rozpočtové náklady**

Místo:

Zadavatel: Obec Malšovice

Účastník: Vodohospodářské stavby s.r.o.

Datum: 17.03.2026

Projektant: HORTECH s.r.o.
Děčín
Josef Beran-
Zpracovatel: STAVO,aktualizace
2025/I Nina Blavková

PČ	Typ	Kód	Popis	MJ	Množství	J.cena [CZK]	Cena celkem [CZK]	Cenová soustava
Náklady soupisu celkem							136 450,01	
D VRN Vedlejší rozpočtové náklady							136 450,01	
D VRN1 Průzkumné, geodetické a projektové práce							27 600,00	
1	K	012303000	Geodetické práce po výstavbě - zaměření skutečného provedení prací	Kč...	1,000	27 600,00	27 600,00	
D VRN3 Zařízení staveniště							75 500,01	
2	K	030001000	Zařízení staveniště	%	2,000	13 340,00	26 680,00	
3	K	034303000	Dopravní značení na staveništi + DIO+zajištění rozhodnutí o povolení uzavírky	Kč	1,000	48 820,01	48 820,01	
D VRN6 Územní vlivy							13 340,00	
4	K	060001000	Územní vlivy	%	1,000	13 340,00	13 340,00	
D VRN7 Provozní vlivy							20 010,00	
5	K	071002000	Provoz investora, třetích osob	%	1,500	13 340,00	20 010,00	

Struktura údajů, formát souboru a metodika pro zpracování

Struktura

Soubor je složen ze záložky Rekapitulace stavby a záložek s názvem soupisu prací pro jednotlivé objekty ve formátu XLSX. Každá ze záložek přitom obsahuje ještě samostatné sestavy vymezené orámováním a nadpisem sestavy.

Rekapitulace stavby obsahuje sestavu Rekapitulace stavby a Rekapitulace objektů stavby a soupisů prací.

V sestavě **Rekapitulace stavby** jsou uvedeny informace identifikující předmět veřejné zakázky na stavební práce, KSO, CC-CZ, CZ-CPV, CZ-CPA a rekapitulaci celkové nabídkové ceny účastníka.

Termínem "účastník" (resp. zhotovitel) se myslí "účastník zadávacího řízení" ve smyslu zákona o zadávání veřejných zakázek.

V sestavě **Rekapitulace objektů stavby a soupisů prací** je uvedena rekapitulace stavebních objektů, inženýrských objektů, provozních souborů, vedlejších a ostatních nákladů a ostatních nákladů s rekapitulací nabídkové ceny za jednotlivé soupisy prací. Na základě údaje Typ je možné identifikovat, zda se jedná o objekt nebo soupis prací pro daný objekt:

STA	Stavební objekt pozemní
ING	Stavební objekt inženýrský
PRO	Provozní soubor
VON	Vedlejší a ostatní náklady
OST	Ostatní
Soupis	Soupis prací pro daný typ objektu

Soupis prací pro jednotlivé objekty obsahuje sestavy Krycí list soupisu prací, Rekapitulace členění soupisu prací, Soupis prací. Za soupis prací může být považován i objekt stavby v případě, že neobsahuje podřízenou zakázku.

Krycí list soupisu obsahuje rekapitulaci informací o předmětu veřejné zakázky ze sestavy Rekapitulace stavby, informaci o zařazení objektu do KSO, CC-CZ, CZ-CPV, CZ-CPA a rekapitulaci celkové nabídkové ceny účastníka za aktuální soupis prací.

Rekapitulace členění soupisu prací obsahuje rekapitulaci soupisu prací ve všech úrovních členění soupisu tak, jak byla tato členění použita (např. stavební díly, funkční díly, případně jiné členění) s rekapitulací nabídkové ceny.

Soupis prací obsahuje položky veškerých stavebních nebo montážních prací, dodávek materiálů a služeb nezbytných pro zhotovení stavebního objektu, inženýrského objektu, provozního souboru, vedlejších a ostatních nákladů.

Pro položky soupisu prací se zobrazují následující informace:

PČ	Pořadové číslo položky v aktuálním soupisu
TYP	Typ položky: K - konstrukce, M - materiál, PP - plný popis, PSC - poznámka k souboru cen, P - poznámka k položce, VV - výkaz výměr, FIG - rozpad figur
Kód	Kód položky
Popis	Zkrácený popis položky
MJ	Měrná jednotka položky
Množství	Množství v měrné jednotce
J.cena	Jednotková cena položky. Zadaní může obsahovat namísto J.ceny sloupce J.materiál a J.montáž, jejichž součet definuje J.cenu položky.
Cena celkem	Celková cena položky daná jako součin množství a j.ceny
Cenová soustava	Příslušnost položky do cenové soustavy

Ke každé položce soupisu prací se na samostatných řádcích může zobrazovat:

Plný popis položky
Poznámka k souboru cen a poznámka zadavatele
Výkaz výměr

Pokud je k řádce výkazu výměr evidovaný údaj ve sloupci Kód, jedná se o definovaný odkaz, na který se může odvolávat výkaz výměr z jiné položky.

Metodika pro zpracování

Jednotlivé sestavy jsou v souboru provázány. Editovatelné pole jsou zvýrazněny žlutým podbarvením, ostatní pole neslouží k editaci a nesmí být jakkoliv modifikovány.

Účastník je pro podání nabídky povinen vyplnit žluté podbarvená pole:

Pole Účastník v sestavě Rekapitulace stavby - zde účastník vyplní svůj název (název subjektu)
Pole IČ a DIČ v sestavě Rekapitulace stavby - zde účastník vyplní svoje IČ a DIČ
Datum v sestavě Rekapitulace stavby - zde účastník vyplní datum vytvoření nabídky
J.cena = jednotková cena v sestavě Soupis prací o maximálním počtu desetinných míst uvedených v poli
- pokud sestavy soupisů prací obsahují pole J.cena, měla by být všechna tato pole vyplněna nenulovými
Poznámka - nepovinný údaj pro položku soupisu

V případě, že sestavy soupisů prací neobsahují pole J.cena, potom ve všech soupisech prací obsahují pole:

- J.materiál - jednotková cena materiálu
- J.montáž - jednotková cena montáže

Účastník v tomto případě by měl vyplnit všechna pole J.materiál a pole J.montáž nenulovými kladnými číslicemi. V případech, kdy položka neobsahuje žádný materiál je přípustné, aby pole J.materiál bylo vyplněno nulou. V případech, kdy položka neobsahuje žádnou montáž je přípustné, aby pole J.montáž bylo vyplněno nulou. Obě pole - J.materiál, J.Montáž u jedné položky by však neměly být vyplněny nulou.

Rekapitulace stavby

Název atributu	Povinný (A/N)	Popis	Typ	Max. počet znaků
Kód	A	Kód stavby	String	20
Stavba	A	Název stavby	String	120
Místo	N	Místo stavby	String	50
Datum	A	Datum vykonaného exportu	Date	
KSO	N	Klasifikace stavebního objektu	String	15
CC-CZ	N	Klasifikace stavebních děl	String	15
CZ-CPV	N	Společný slovník pro veřejné zakázky	String	20
CZ-CPA	N	Klasifikace produkce podle činností	String	20
Zadavatel	N	Zadavatel zadání	String	50
IČ	N	IČ zadavatele zadání	String	20
DIČ	N	DIČ zadavatele zadání	String	20
Účastník	N	Účastník veřejné zakázky	String	50
Projektant	N	Projektant	String	50
Poznámka	N	Poznámka k zadání	String	255
Sazba DPH	A	Rekapitulace sazeb DPH u položek soupisů	eGSazbaDph	
Základna DPH	A	Základna DPH určena součtem celkové ceny z položek soupisů	Double	
Hodnota DPH	A	Hodnota DPH	Double	
Cena bez DPH	A	Celková cena bez DPH za celou stavbu. Sčítává se ze všech listů.	Double	
Cena s DPH	A	Celková cena s DPH za celou stavbu	Double	

Rekapitulace objektů stavby a soupisů prací

Název atributu	Povinný (A/N)	Popis	Typ	Max. počet znaků
Kód	A	Přebírá se z Rekapitulace stavby	String	20
Stavba	A	Přebírá se z Rekapitulace stavby	String	120
Místo	N	Přebírá se z Rekapitulace stavby	String	50
Datum	A	Přebírá se z Rekapitulace stavby	Date	
Zadavatel	N	Přebírá se z Rekapitulace stavby	String	50
Projektant	N	Přebírá se z Rekapitulace stavby	String	50
Účastník	N	Přebírá se z Rekapitulace stavby	String	50
Kód	A	Kód objektu	String	20
Objektu, Soupis prací	A	Název objektu	String	120
Cena bez DPH	A	Cena bez DPH za daný objekt	Double	
Cena s DPH	A	Cena spolu s DPH za daný objekt	Double	
Typ	A	Typ zakázky	eGTypZakazky	

Krycí list soupisu

Název atributu	Povinný (A/N)	Popis	Typ	Max. počet znaků
Stavba	A	Přebírá se z Rekapitulace stavby	String	120
Objekt	A	Kód a název objektu	String	20 + 120
Soupis	A	Kód a název soupisu	String	20 + 120
KSO	N	Klasifikace stavebního objektu	String	15
CC-CZ	N	Klasifikace stavebních děl	String	15
CZ-CPV	N	Společný slovník pro veřejné zakázky	String	20
CZ-CPA	N	Klasifikace produkce podle činností	String	20
Místo	N	Přebírá se z Rekapitulace stavby	String	50
Zadavatel	N	Přebírá se z Rekapitulace stavby	String	50
Účastník	N	Přebírá se z Rekapitulace stavby	String	50
Projektant	N	Přebírá se z Rekapitulace stavby	String	50
Poznámka	N	Poznámka k soupisu prací	String	255
Sazba DPH	A	Rekapitulace sazeb DPH na položkách aktuálního soupisu	eGSazbaDph	
Základna DPH	A	Základna DPH určena součtem celkové ceny z položek aktuálního soupisu	Double	
Hodnota DPH	A	Hodnota DPH	Double	
Cena bez DPH	A	Cena bez DPH za daný soupis	Double	
Cena s DPH	A	Cena s DPH za daný soupis	Double	

Rekapitulace členění soupisu prací

Název atributu	Povinný (A/N)	Popis	Typ	Max. počet znaků
Stavba	A	Přebírá se z Rekapitulace stavby	String	120
Objekt	A	Kód a název objektu, přebírá se z Krycího listu soupisu	String	20 + 120
Soupis	A	Kód a název objektu, přebírá se z Krycího listu soupisu	String	20 + 120
Místo	N	Přebírá se z Rekapitulace stavby	String	50
Datum	A	Přebírá se z Rekapitulace stavby	Date	
Zadavatel	N	Přebírá se z Rekapitulace stavby	String	50
Projektant	N	Přebírá se z Rekapitulace stavby	String	50
Účastník	N	Přebírá se z Rekapitulace stavby	String	50
Kód dílu - Popis	A	Kód a název dílu ze soupisu	String	20 + 100
Cena celkem	A	Cena celkem za díl ze soupisu	Double	

Soupis prací

Název atributu	Povinný (A/N)	Popis	Typ	Max. počet znaků
Stavba	A	Přebírá se z Rekapitulace stavby	String	120
Objekt	A	Kód a název objektu	String	20 + 120
Soupis	A	Přebírá se z Krycího listu soupisu	String	20 + 120
Místo	N	Přebírá se z Krycího listu soupisu	String	50
Datum	A	Přebírá se z Krycího listu soupisu	Date	
Zadavatel	N	Přebírá se z Krycího listu soupisu	String	50
Projektant	N	Přebírá se z Krycího listu soupisu	String	50
Účastník	N	Přebírá se z Krycího listu soupisu	String	50
PČ	A	Pořadové číslo položky soupisu	Long	
Typ	A	Typ položky soupisu	eGTypPolozky	1
Kód	A	Kód položky ze soupisu	String	20
Popis	A	Popis položky ze soupisu	String	255
MJ	A	Měrná jednotka položky	String	10
Množství	A	Množství položky soupisu	Double	
J.Cena	A	Jednotková cena položky	Double	
Cena celkem	A	Cena celkem vyčíslena jako J.Cena * Množství	Double	
Cenová soustava	N	Zařazení položky do cenové soustavy	String	50
p	N	Poznámka položky ze soupisu	Memo	
psc	N	Poznámka k souboru cen ze soupisu	Memo	
pp	N	Plný popis položky ze soupisu	Memo	
w	N	Výkaz výměr (figura, výraz, výměra) ze soupisu	Text,Text,Double	20, 150
fig	N	Rozpad figur	Text,Text,Double	20, 150
DPH	A	Sazba DPH pro položku	eGSazbaDPH	
Hmotnost	A	Hmotnost položky ze soupisu	Double	
Suť	A	Suť položky ze soupisu	Double	
Nh	N	Normohodiny položky ze soupisu	Double	

Datová věta

Typ věty	Hodnota	Význam
eGSazbaDPH	základní	Základní sazba DPH
	snížená	Snížená sazba DPH
	nulová	Nulová sazba DPH
	zákl. přenesená	Základní sazba DPH přenesená
	sníž. přenesená	Snížená sazba DPH přenesená
eGTypZakazky	STA	Stavební objekt
	PRO	Provozní soubor
	ING	Inženýrský objekt
	VON	Vedlejší a ostatní náklady
	OST	Ostatní náklady
eGTypPolozky	1	Položka typu HSV
	2	Položka typu PSV
	3	Položka typu M
	4	Položka typu OST



Y: 749198.12 | X: 970367.52 | Načítání dokončeno 95 ms

Obsah katastrální mapy a mapy pozemkového katastru se zobrazuje od měřítka 1:5000. Podrobnější informace k používání mapy a aktualizaci jejího obsahu najdete [v nápovědě \(PDF\)](#). Veškeré zjištěné hodnoty souřadnic a délek NELZE využívat pro vytyčování hranic pozemků v terénu.


Powered by GEOVAP



Y: 752171.31 | X: 967781.94 | Načítání dokončeno 90 ms

Obsah katastrální mapy a mapy pozemkového katastru se zobrazuje od měřítka 1:5000. Podrobnější informace k používání mapy a aktualizaci jejího obsahu najdete [v nápovědě \(PDF\)](#). Veškeré zjištěné hodnoty souřadnic a délek NELZE využívat pro vytyčování hranic pozemků v terénu.

Powered by GEOVAP

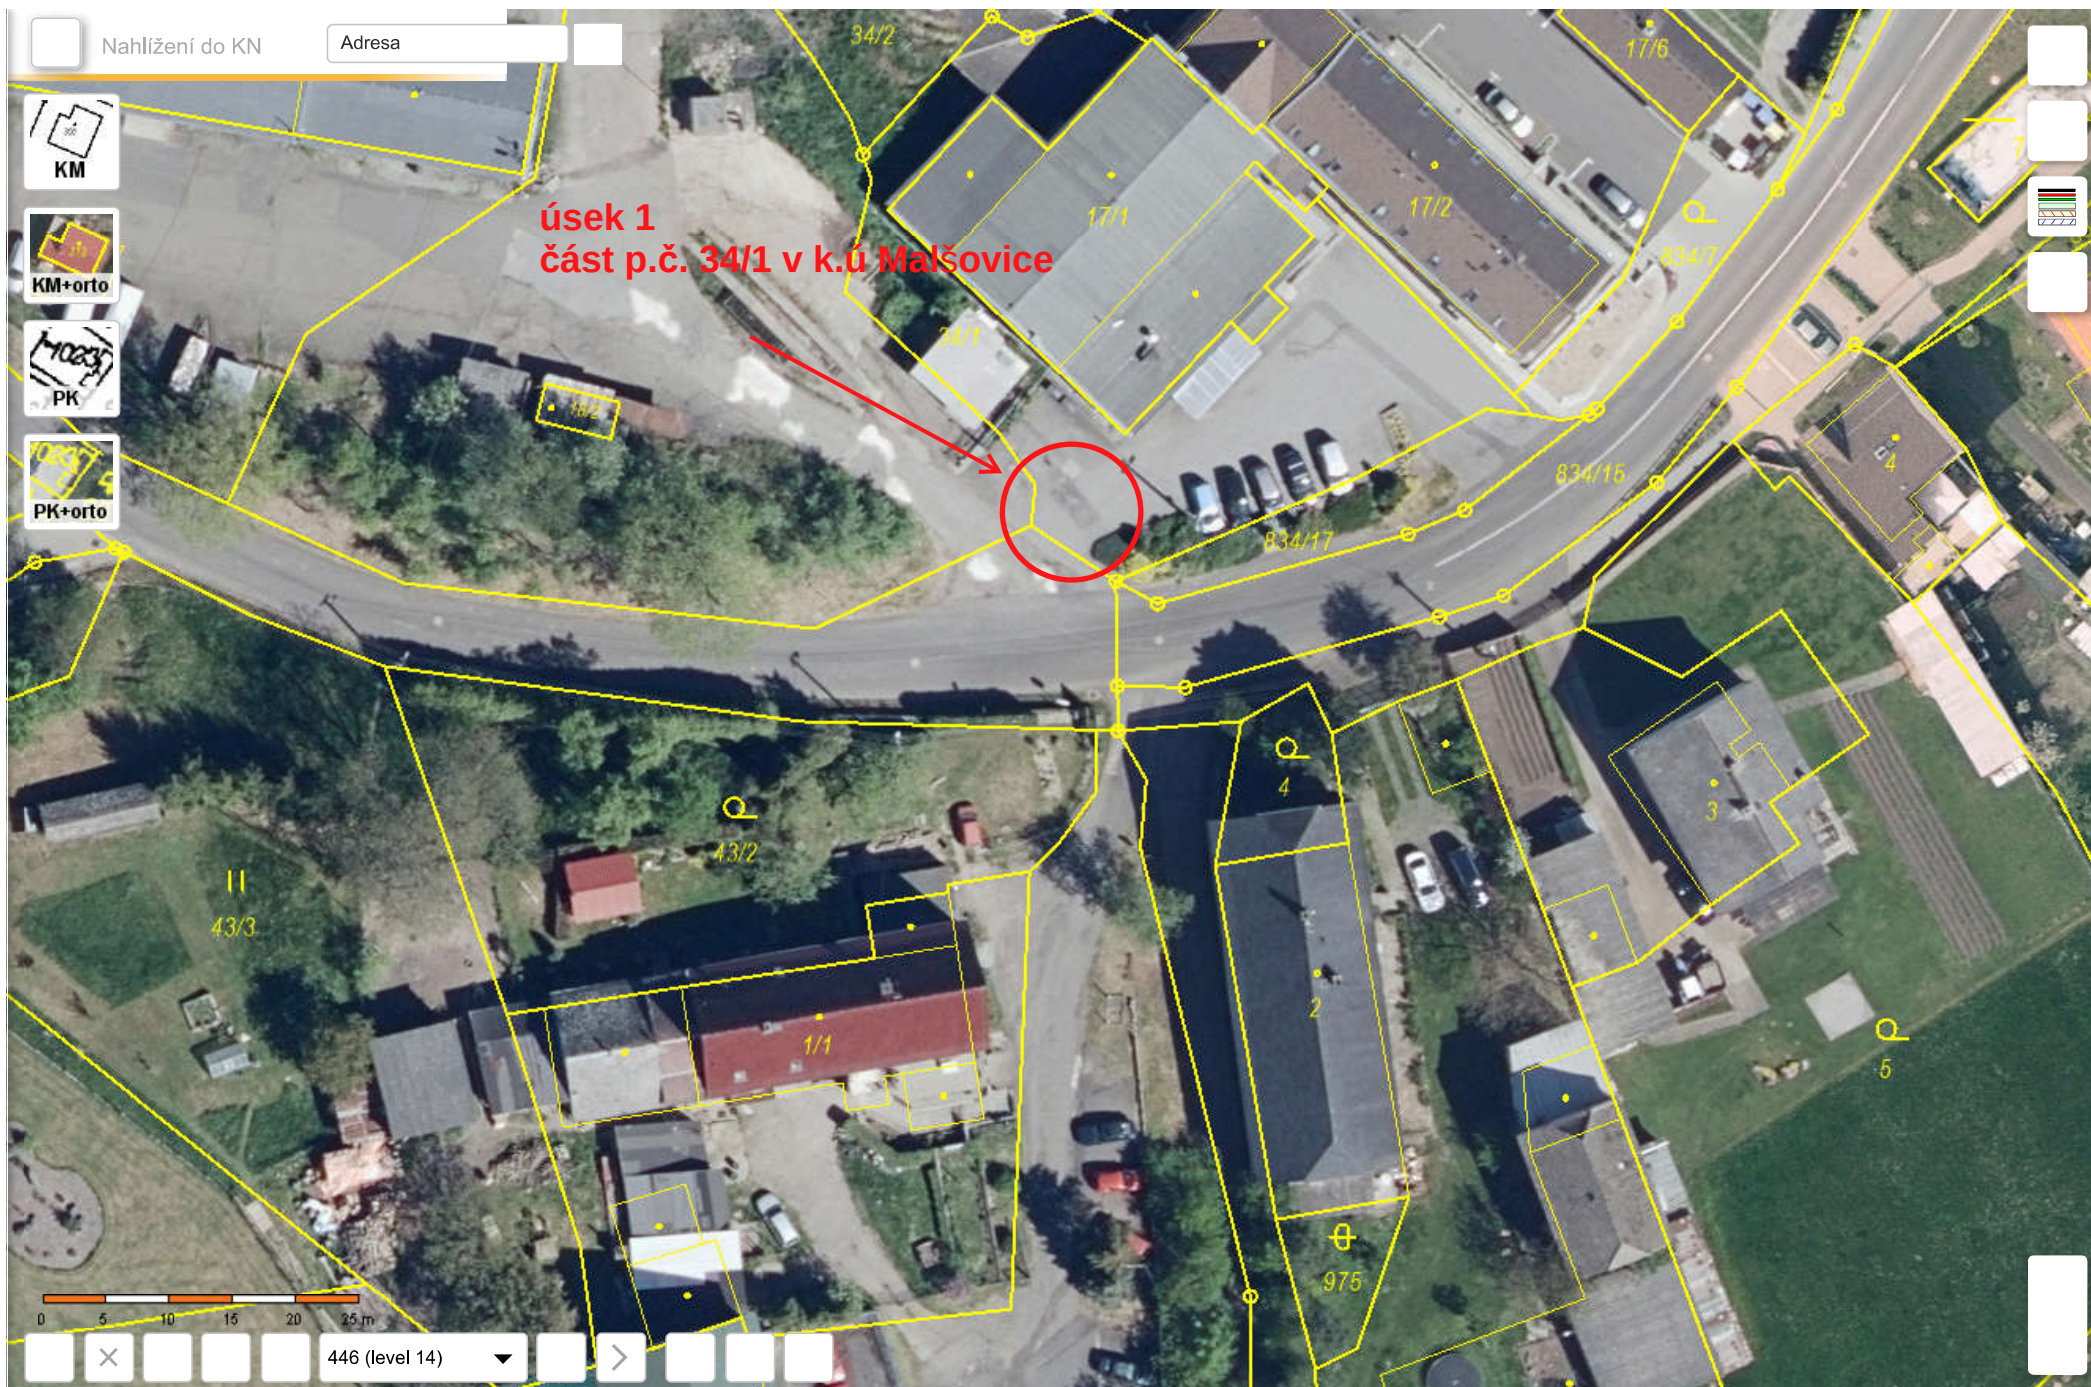

Y: 750470.41 | X: 969224 | Načítání dokončeno 25 ms

Obsah katastrální mapy a mapy pozemkového katastru se zobrazuje od měřítka 1:5000. Podrobnější informace k používání mapy a aktualizaci jejího obsahu najdete [v nápovědě \(PDF\)](#). **Veškeré zjištěné hodnoty souřadnic a délek NELZE využívat pro vytyčování hranic pozemků v terénu.**

Powered by **GEOVAP**

PŘEDÁVACÍ PROTOKOL
STAVBY NEBO PROVEDENÝCH PRACÍ, DODÁVEK A SLUŽEB

OBJEDNATEL:

ZHOTOVITEL:

Obec Malšovice Malšovice 6, 405 02, Děčín IČO: 00261548	Vodohospodářské stavby, společnost s ručením omezeným IČO: 40233308
---	---

Předmět plnění dle smlouvy o dílo:

„POV 2025 Místní a účelové komunikace, chodníky - obec Malšovice“

Termín převzetí staveniště (zahájení prací):

K převzetí staveniště došlo na místě samém dne:2026

připomínky, námitky, stanoviska:.....

za Objednatele: starosta obce Malšovice pan Jiří Krpálek podpis

za Zhotovitele /jméno a příjmení oprávněné osoby/:podpis

za technický dozor objednatel: podpis

Termín předání díla (předání dokončené stavby):

dle smlouvy o dílo:2026

K předání díla došlo na místě samém dne:2026

připomínky, námitky, stanoviska:

Práce byly provedeny v dobré kvalitě, bez viditelných závad a nedodělků a v rozsahu smlouvy o dílo.

Při předání díla bylo Zhotovitelem Objednateli dále předáno:

- 1) Prohlášení zhotovitele o kompletnosti a jakosti provedení díla.
- 2) Prohlášení o shodě na vybrané druhy materiálu.
- 3) Prohlášení zhotovitele o likvidaci odpadů.
- 4) Fotodokumentace o průběhu stavby na CD.
- 5) Položkový rozpočet skutečně provedených prací a dodávek.

za Objednatele: starosta obce Malšovice pan Jiří Krpálek podpis

za Objednatele: místostarosta obce Malšovice pan podpis

za Zhotovitele /jméno a příjmení oprávněné osoby/:podpis

za technický dozor objednatel: podpis

Doba realizace díla se počítá ode dne následujícího po převzetí stavby. Protokol bude vyhotoven ve dvou provedeních z nichž každá ze smluvních stran obdrží po jednom.