


VENKOVNÍ SCHODIŠTĚ S1 - PAVILON H





PODÉLNÝ ŘEZ 1:20

DESKA D6 dl. 393,4cm 1:20

TABULKA VÝZTUŽE DESKY D6

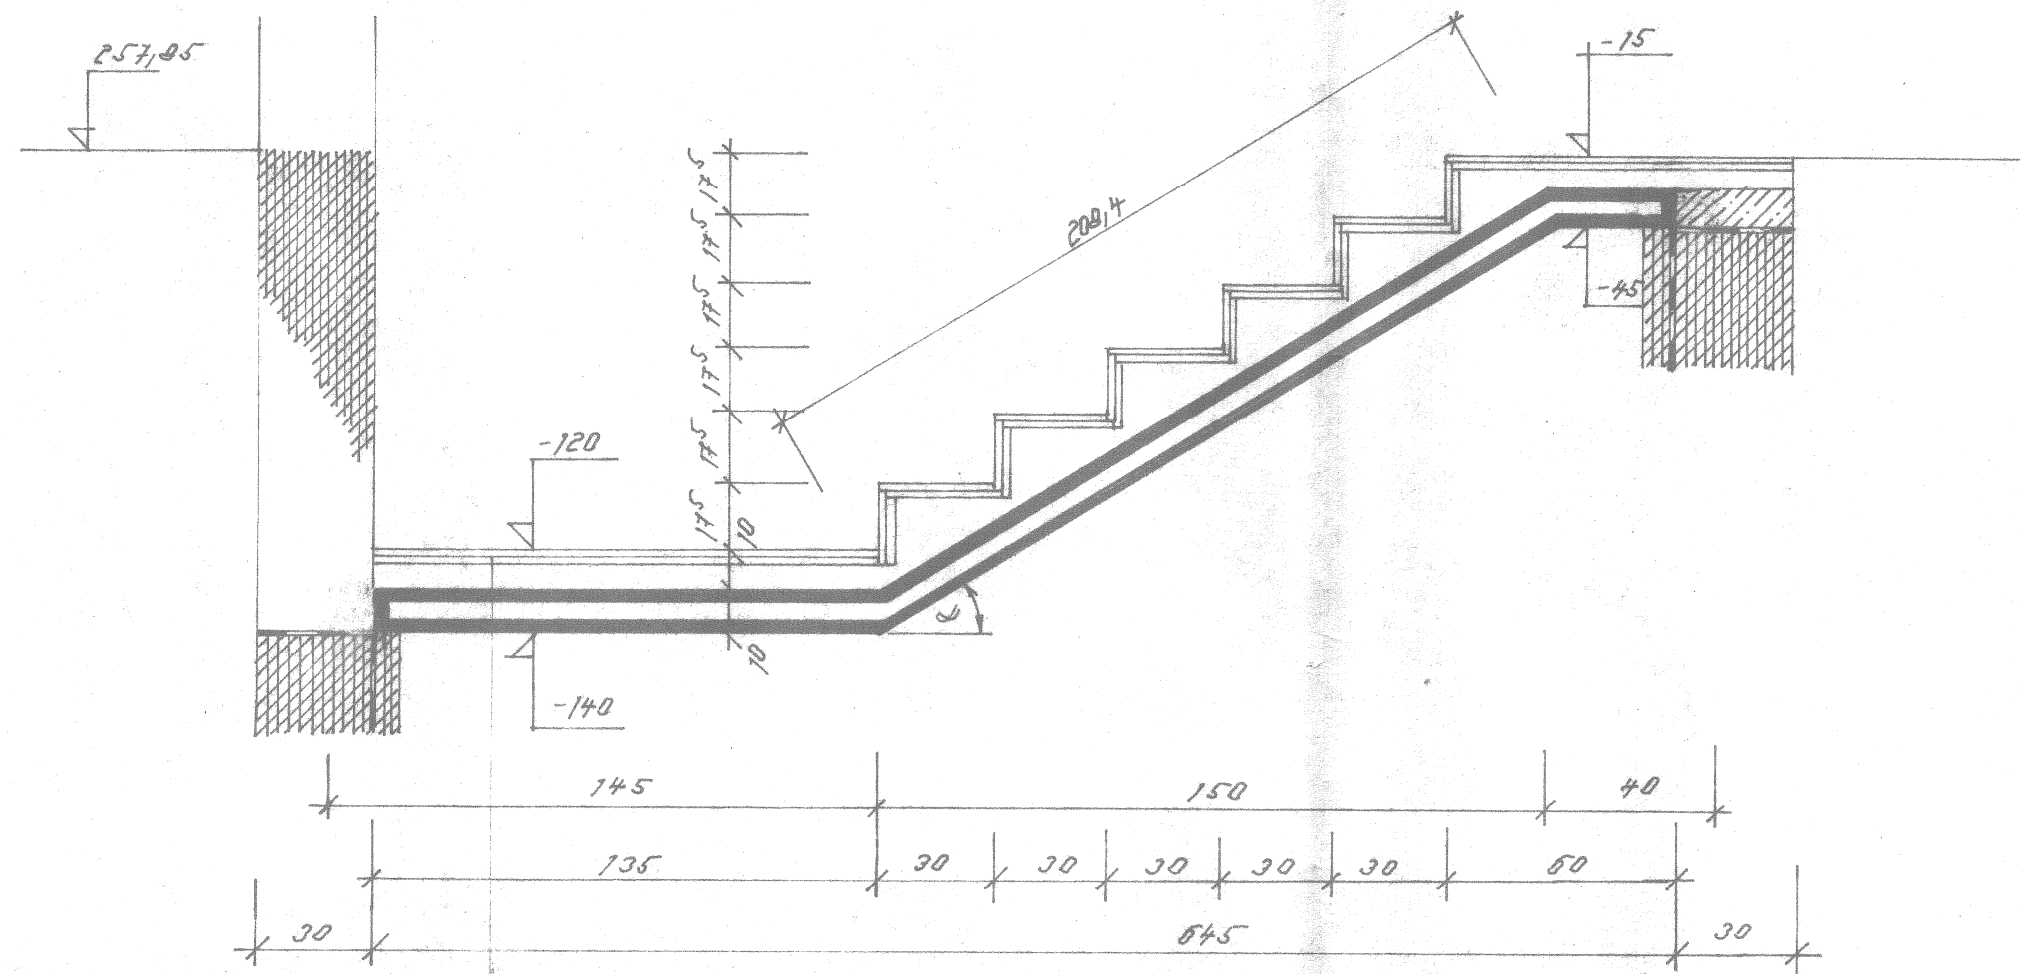

CEMENTOVÝ POTÉR 4cm
BETONOVÁ PÁZANIČKA 6cm
DESKA D6 10cm

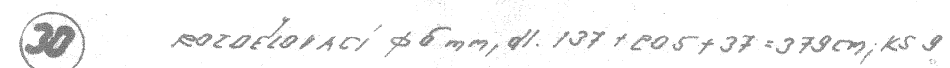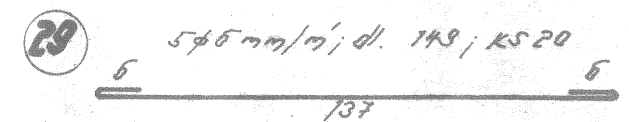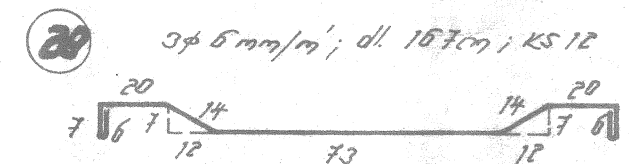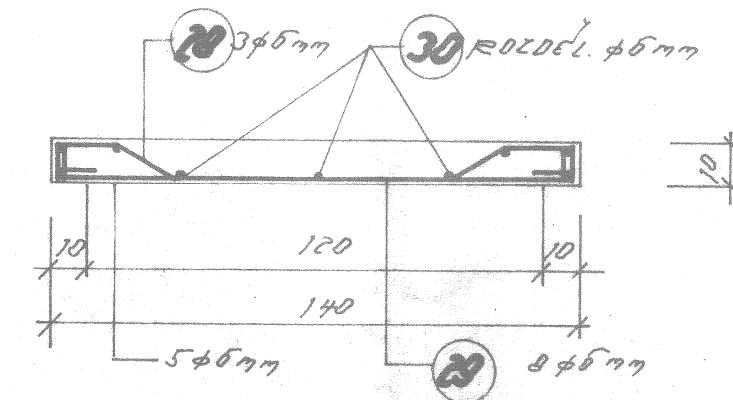

OCEL : E 10216
BETON : B II (170)

2

ZMĚRY					STATY VÝKRES	
VYPRACOVÁNÍ	KRESLIL	ODP. PROJEKT	VED. ODĚLNÍ	V.O. ATELIERU	STROJINVESTAV N.P. PRAHA projektové středisko ZNOJMO ZNOJMO, ul. Kotkova	
LOUBOVÁ	LOUBOVÁ	ING. KADLČEK	ING. ARCH. ŠABOŘKA	ING. JUREČEK		
SPRAVILNĚ					FORMAT	A4
INVESTOR					DATUM	11/1976
GRAMOFONOVÉ ZÁVODY LOBEČNICE MATEŘSKÁ ŠKOLA					ÚČEL	T.P.
					ČÍS. ZAKÁZKY	62212
OBJEKT C3 - PAVILON "H" SPORNÁ STAIKA VÝKRES VÝZTUŽE VENKOVNÍHO SCHODIŠTĚ					ARCH. ČÍSLO	333/76-C3-07
					MĚRITKO	1:20
					Č. VÝKRESU	6