


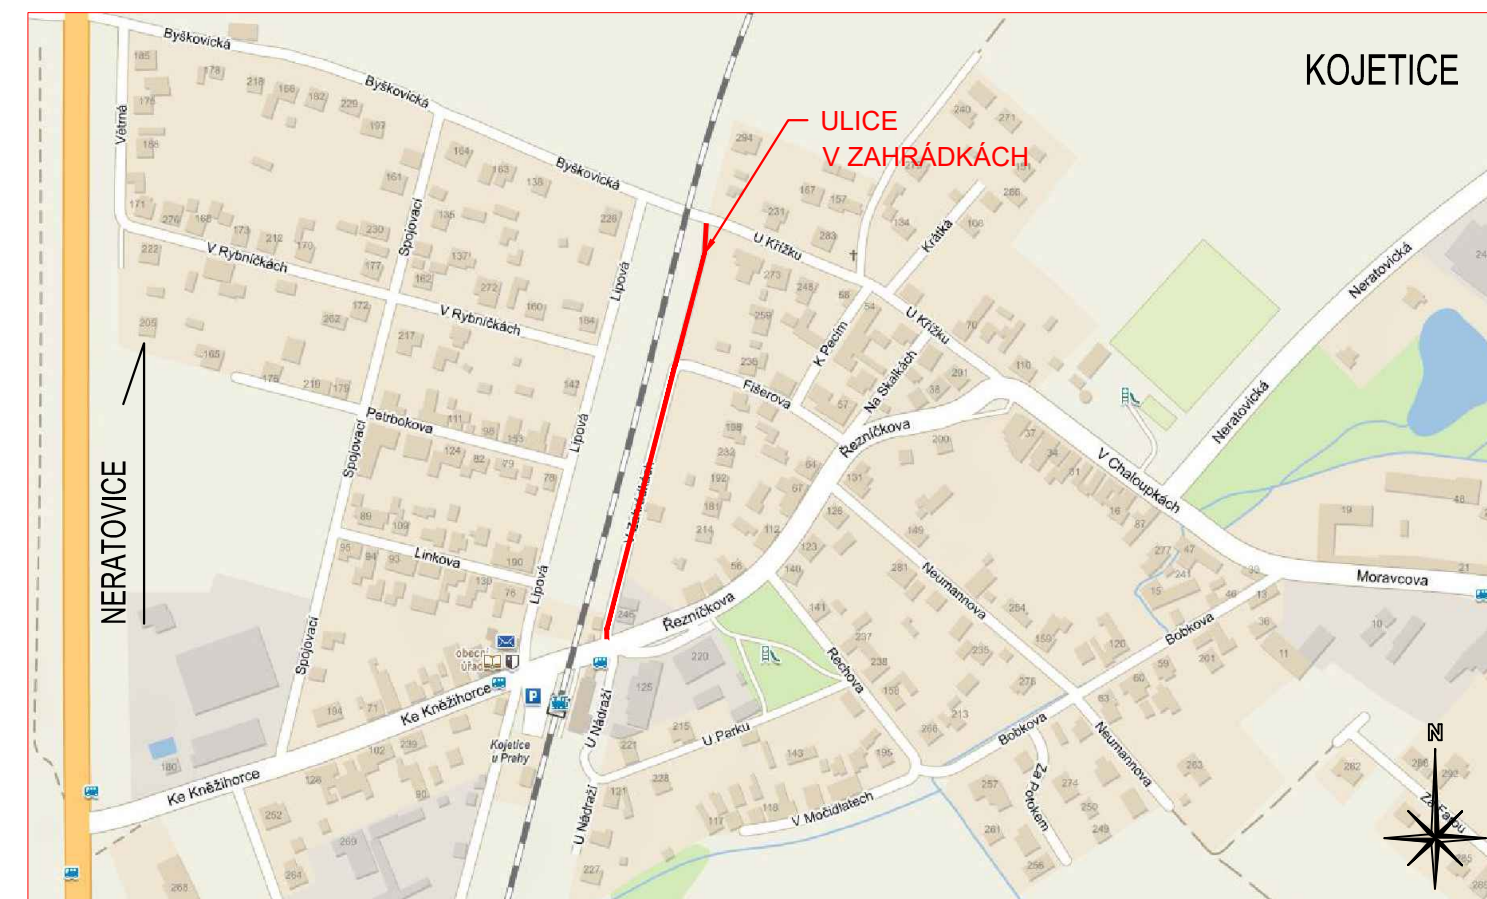

ŠIRŠÍ DOPRAVNÍ VZTAHY



SOUŘADNICOVÝ SYSTÉM: S-JTSK

VÝŠKOVÝ SYSTÉM: BpV

!!!PŘED ZAPOČETÍM STAVEBNÍCH PRACÍ SI MUSÍ ZHOTOVITEL NECHAT VYTÝČIT EXISTUJÍCÍ INŽENÝRSKÉ SÍTĚ!!!

REVIZE: 04.2023

Objednatel

OBEC KOJETICE

Lipová 155, 250 72 Kojetice

IČ: 002 40 320



Ředitel ateliéru	Zodpovědný projektant	Tech. kontrola	Vypracoval
Ing. Jiráček J.	Ing. Jiráček J.	Ing. Adamů J.	Ing. Příbyl M.

CR PROJECT CONSTRUCTIONS&ROADS
CR PROJECT s.r.o., POD BORKEM 319, 293 01 Mladá Boleslav
tel.: +420 326 700 666 GSM GATE: +420 606 602 039
fax: +420 326 700 665 e-mail: info@crproject.cz
URL: http://www.crproject.cz

stavba:	REKONSTRUKCE MÍSTNÍCH KOMUNIKACÍ V OBCI KOJETICE, ULICE V ZAHŘÁDKÁCH
část:	C - SITUAČNÍ VÝKRESY
objekt:	-
obsah:	SITUAČNÍ VÝKRES ŠIRŠÍCH VZTAHŮ

HIP:	Ing. Martin Příbyl
číslo zakázky:	2015 - 099
stupeň dokumentace:	DUSP/PDPS
datum:	06.2022
měřítko:	1:1000
výtisk číslo:	2 x A4

název dig.souboru:	číslo přílohy:
-	C-01

01